


## GÜLTIGER FLÄCHENNUTZUNGSPLAN

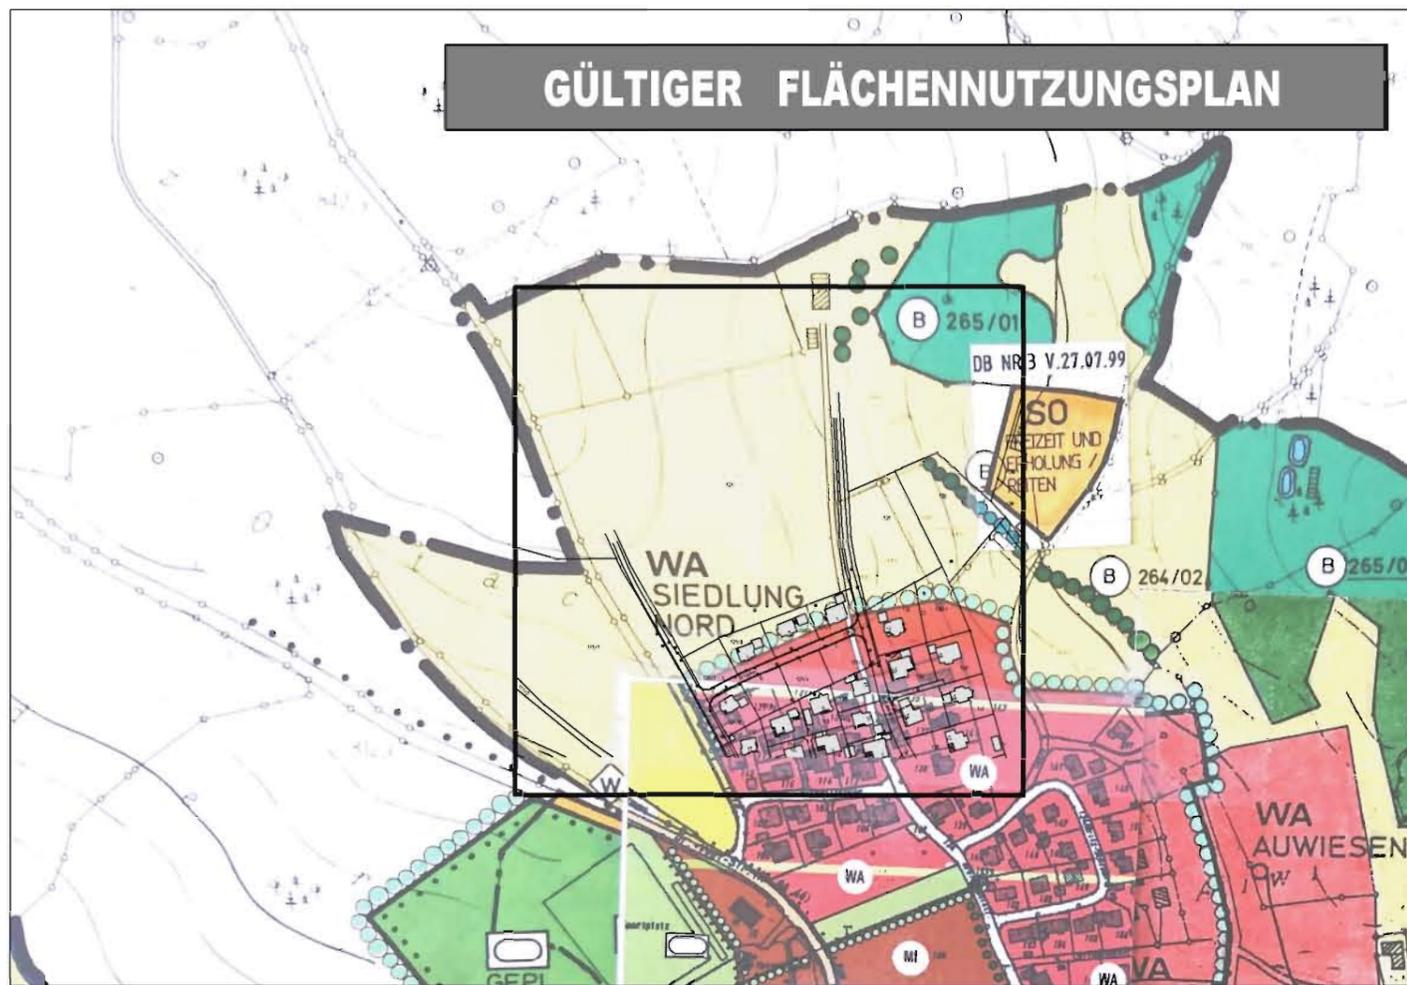

## 16. ÄNDERUNG DES FLÄCHENNUTZUNGSPLANES GEMEINDE SONNEN

„ BP ERWEITERUNG SONNEN-NORD I, DECKBLATT NR. 2 “

### 1. VERFAHREN:

, den

Hans Binder, 1 Bürgermeister

Aufstellungsbeschuß am 15.03.2017  
 Bekanntmachung a. d. Anschlagtafel .....  
 Bürgerbeteiligung (vorgezogen)  
 vom 10.08.2017 bis 24.09.2017  
 Beteiligung der Träger öffentlicher Belange  
 (vorgezogen) vom 10.08.2017 bis 22.09.2017  
 Billigungsbeschuß am .....  
 Auslegungsbeschuß am .....  
 Bürgerbeteiligung vom ..... bis .....  
 Beteiligung der Träger öffentlicher Belange  
 vom ..... bis .....  
 Feststellungsbeschuß am .....

### 2. GENEHMIGUNG:

, den

i A

Das Landratsamt Passau  
 hat den Flächennutzungsplan (Deckblatt Nr. 16)  
 mit Bescheid vom .....  
 Nr. ....  
 gemäß § 6 BauGB genehmigt.

### 3. AUSFERTIGUNG:

, den

Hans Binder, 1 Bürgermeister

### 4. BEKANNTMACHUNG:

, den

i A

Die Gemeinde Sonnen hat die Genehmigung des  
 Flächennutzungsplanes (Deckblatt Nr. 16) nach § 6, Abs.5  
 BauGB ortsüblich bekannt gemacht.  
 Der Flächennutzungsplan (Deckblatt Nr. 16) wird mit der  
 Bekanntmachung nach § 6, Abs.5, Satz 2 BauGB wirksam.

### 5. PLANUNG:

Hauzenberg, den 04.07.2017  
 ergänzt, den 15.12.2017

#### PLANUNTERLAGEN

Amtliche Flurkarten i.M. 1:5000  
 Stand der Vermessung v. J.  
 Nach Angabe des Vermessungs-  
 amtes zur genauen Maßentnahme  
 nicht geeignet.

Höhenschichtlinien zeichnerisch  
 vergrößert u.z.T. interpoliert.  
 Zur Höhenentnahme für ingenieur-  
 technische Zwecke nur bedingt  
 geeignet.



## FORTSCHREIBUNG FLÄCHENNUTZUNGSPLAN

