

B

# DECKBL.-NR. 3

ZUM BEBAUUNGSPLAN  
Lämmersdorf-Hoffeld

Markt Untergriesbach

Landkreis Passau

Niederndorf, den 12.10.1982

Georg Rischka  
Architekt - Dipl.-Ing. (FH)  
Niederndorf 6  
8391 Untergriesbach  
Tel. 08593/1255



BESCHLOSSEN GEM. § 10 BBAUG UND ART. 10  
ABS. 4 BAYBO IN DER SITZUNG VOM 20.4.83

Untergriesbach, den 21.04.1983  
STADT/GEMEINDE DATUM




*Kohl*  
- Kohl -  
DER BÜRGERMEISTER

BERÄHRUNGSPERSONENVERZEICHNIS  
DIE ÄNDERUNG WURDE ORTSÜBLICH DURCH  
Anschlag an der Amtstafel  
AM 9.5.1983 BEKANNT GEMACHT.

Untergriesbach, den 29.6.1983  
MARKT UNTERGRIESBACH  
*Kohl*  
Kohl, 1. Bürgermeister.

DER BÜRGERMEISTER

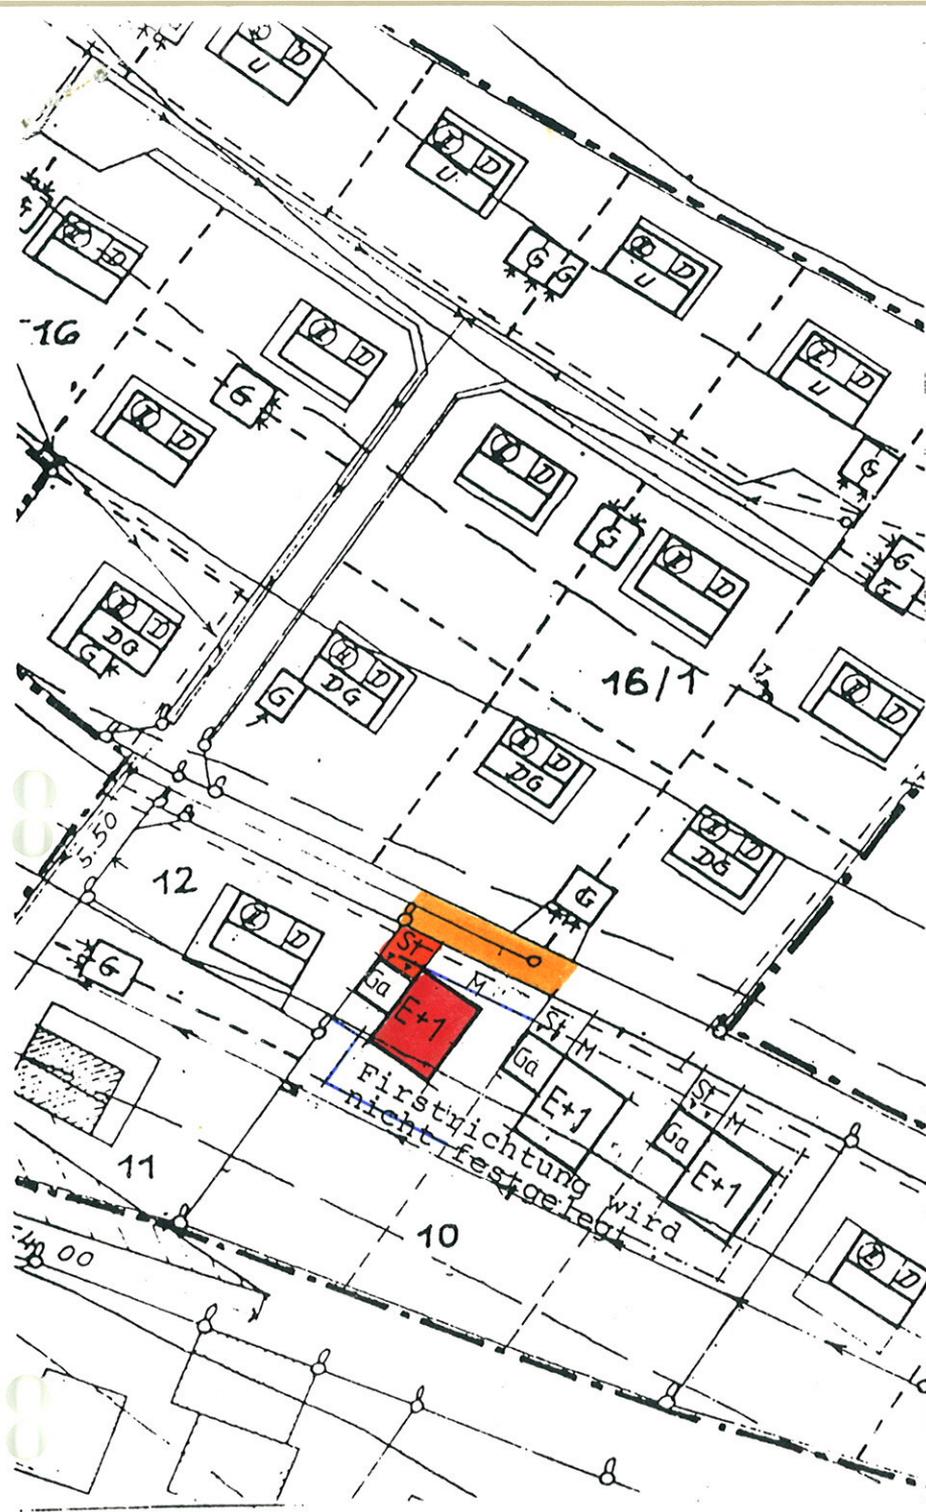

DIE BETROFFENEN UND BENACHBARTEN GRUNDSTÜCKSEIGENTUMER STIMMEN DER VEREINFACHTEN  
ÄNDERUNG AUF FLURSTÜCKNR. 10 GEM. § 13 BBAUG ZU.

FL. ST.-NR	NAME	UNTERSCHRIFT
1. 10	Brühmüller Fritz, Untergriesbach	
2. 11	Oberneder Josef, Lämmersdorf	
3. 12	Oberneder Josef, Lämmersdorf	
4. 9/1	Kainz Georg, Lämmersdorf	
5.		
6.		

DECKBLATT NR. 3

ZUM BEBAUUNGSPLAN LÄMMERSDORF - HOFFELD

BEGRÜNDUNG UND ERLÄUTERUNG

AUF ANTRAG DES BAUBEWERBERS AUF DER FL.NR. 10 - TEILFLÄCHE 1  
WIRD DIE URSPRÜNGLICH IM OSTEN EINGEPLANTE GARAGE NUNMEHR AN  
DIE WESTLICHE GRUNDSTÜCKGRENZE VERLEGT.

DIESE ÄNDERUNG IST MIT DEM GRUNDSTÜCKSEIGENTÜMER DER FL.NR. 12  
ABGESPROCHEN UND DAS EINVERNEHMEN HERGESTELLT.

EINE BEEINTRÄCHTIGUNG DER GESAMTEN BEBAUUNG IN DIESER ZEILE  
SCHEINT NICHT GEGEBEN.

AUFGESTELLT:

NIEDERNDORF, DEN 12.10.1982

  
GEORG RISCHKA  
ARCHITEKT - DIPL. - ING. (FH)  
NIEDERNDORF 6  
8391 UNTERGRIESBACH  
TELEFON 0 85 93 / 12 55

