

Ortsabrundungssatzung  
"Hanzing"

Gmk. Lämmersdorf

Endfassung  
06.10.2014

Gemeinde: Untergriesbach

Regierungs-  
bezirk: Niederbayern

Verfahrensvermerke:

Die Gemeinde Untergriesbach hat die Änderung der Ortsabrundungssatzung  
"Hanzing" in der Gemeinderatssitzung vom 24.02.2014 beschlossen

Der Satzungsentwurf vom 13.05.2014 mit Begründung  
hat vom 10.06.2014 bis 27.06.2014 öffentlich ausgelegen.

Ort und Zeit der Auslegung wurde an den Amtstafeln des Marktes  
Untergriesbach ortsüblich bekannt gemacht. Der

Markt Untergriesbach hat die Erweiterung der Ortsabrundungssatzung  
mit Beschluss vom 28.07.2014 als Satzung beschlossen.

Untergriesbach, den 01. DEZ. 2014  
Markt Untergriesbach

Sieger



Thomas Arndörfer  
Bürgermeister Duschl

Planung:



Bgm.-Hermann-Fisch-Str. 18  
94136 Thyrnau

Tel.: 08501/915 3004  
Mobil: 0179/5052896




Gezeichnet:

Dipl.-Ing. (FH)  
Thomas Arndörfer

06.10.2014


M = 1 : 1000

Nord

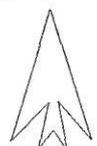

## Zeichenerklärung:

-  Grenze des Geltungsbereichs der Satzung GE Hanzing bestehend
-  Grenze des Geltungsbereichs der Satzung GE Hanzing neu
-  Geltungsbereich MD
-  Private Grundstücksfläche bebaubar
-  Private Grundstücksfläche bebaubar neu
-  Fläche für naturschutzrechtl. Ausgleichsmaßnahme
-  anzupflanzende Bäume gem. textl. Festsetzungen
- 220/1 bestehende Flurnummer
-  bestehende Gebäude

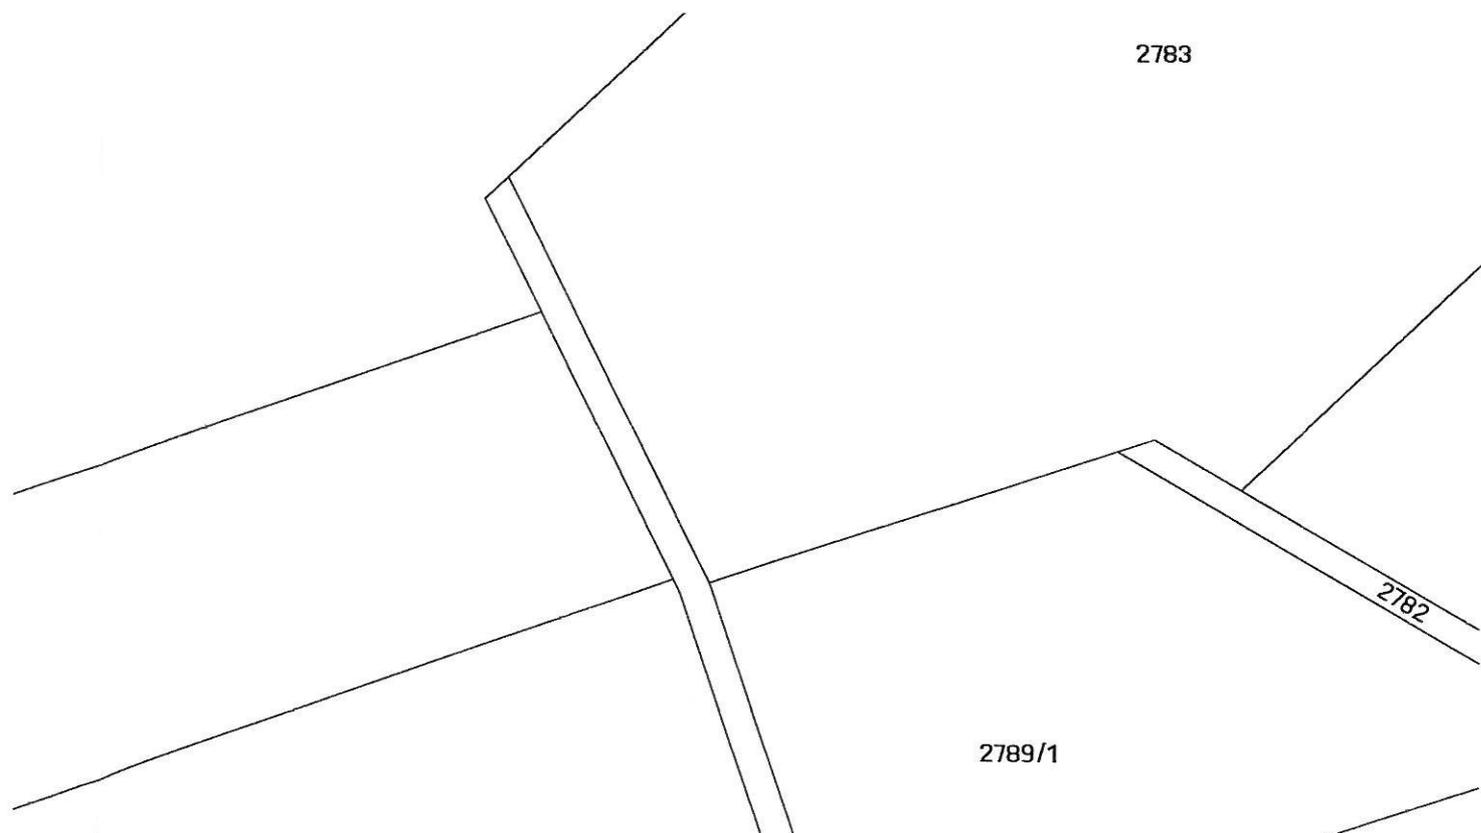

Fläche ca. 775 m<sup>2</sup>  
Bereich ca. 775 m<sup>2</sup>



Ort  
"H  
G  
Ge  
Re  
be  
Ve  
Die  
"Ha  
Der  
hat  
Ort