



AUSZUG AUS DEM FLÄCHENNUTZUNGSPLAN
M 1:5000

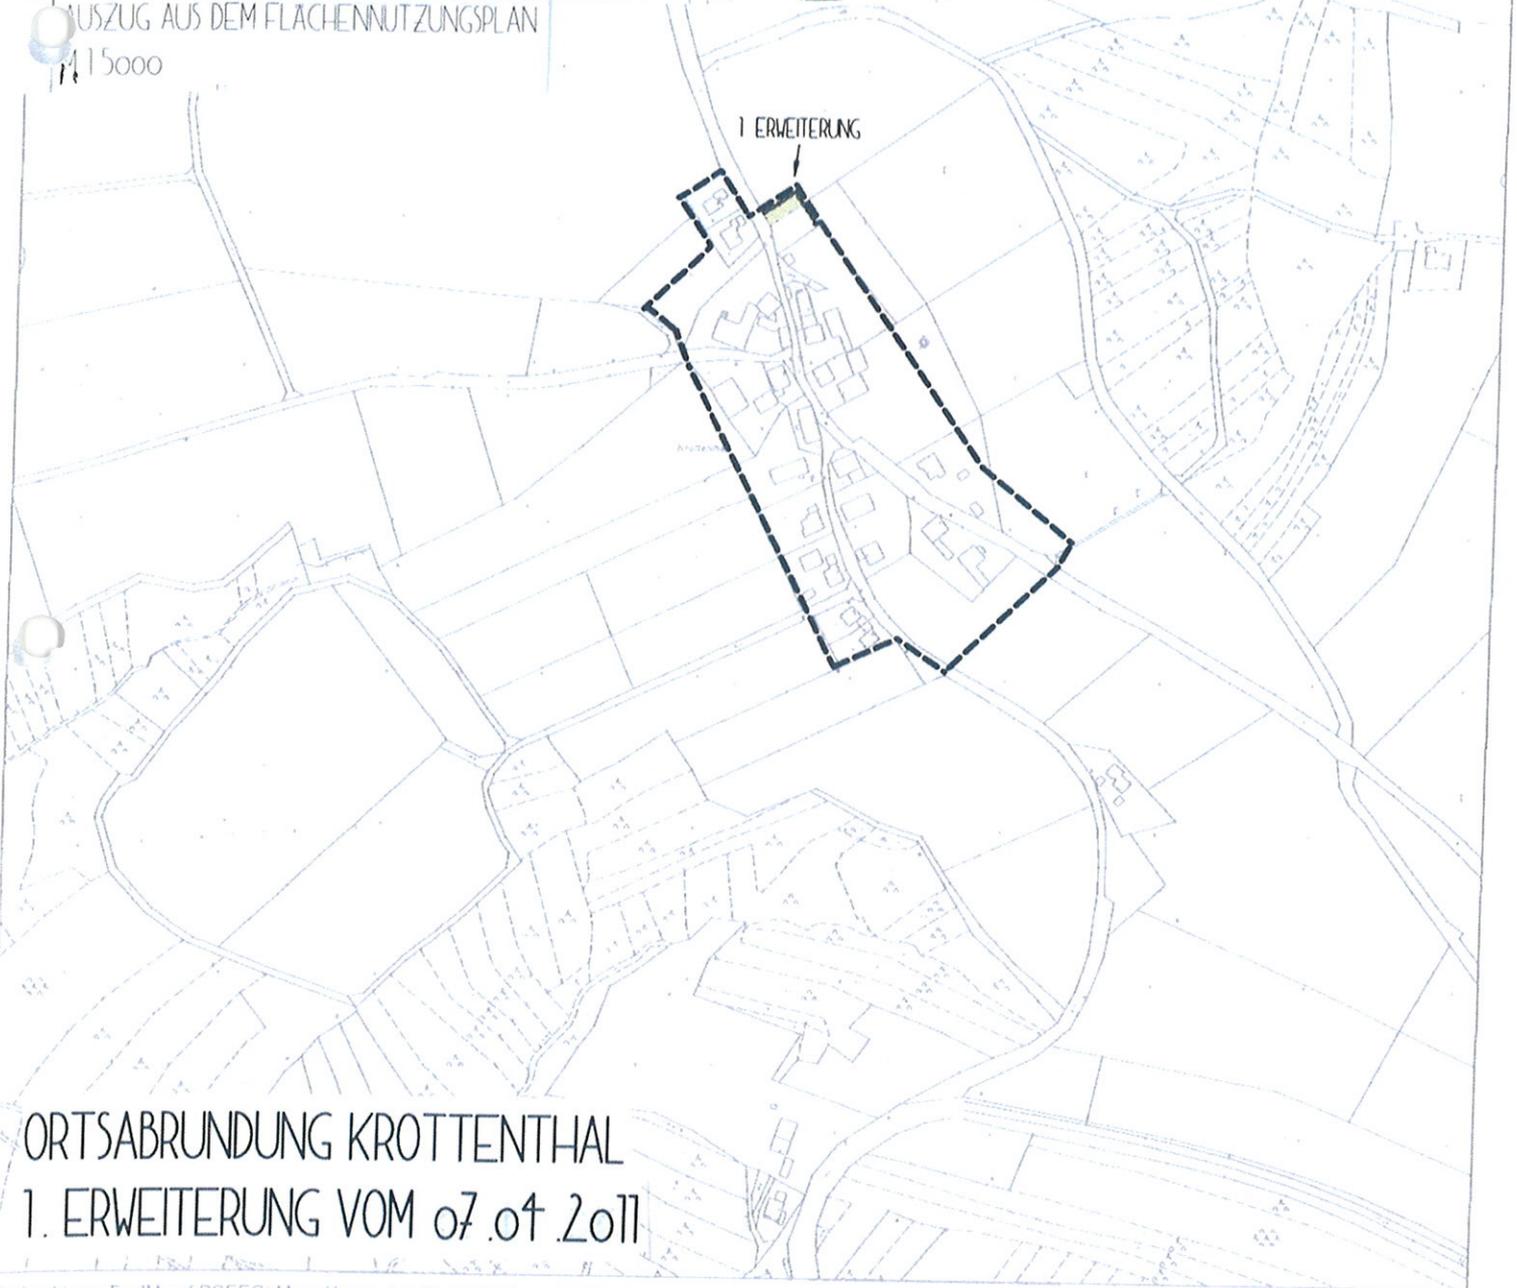

ORTSABRUNDUNG KROTTENTHAL 1. ERWEITERUNG VOM 07.04.2011

ORTSABRUNDUNG KROTTENTHAL
1. ERWEITERUNG VOM 07.04.2011

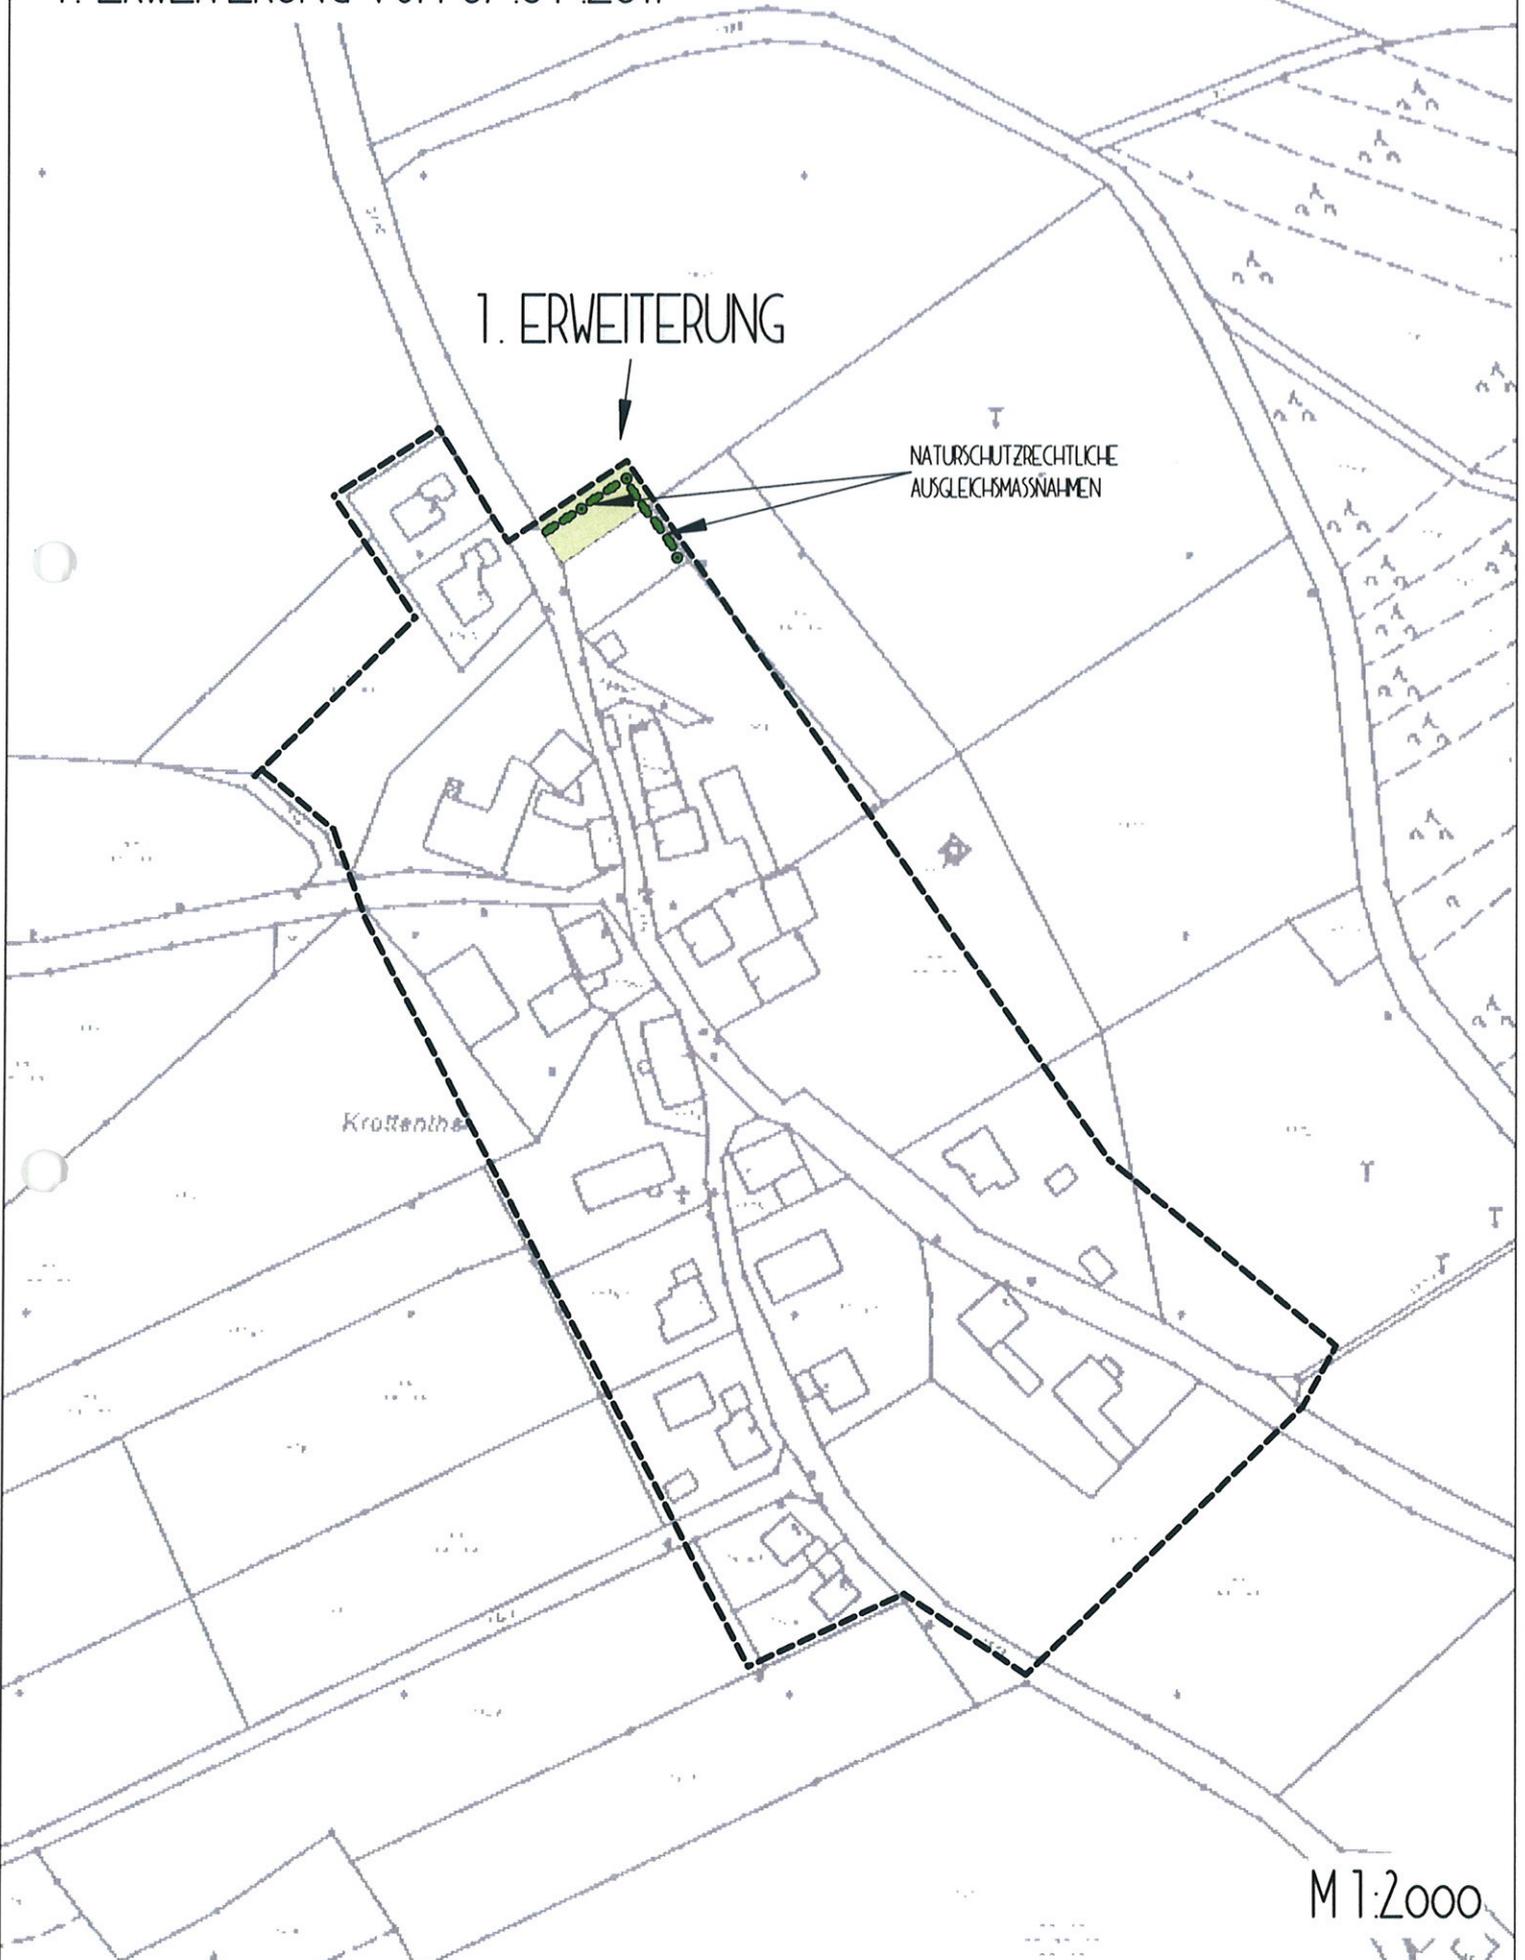

1. ERWEITERUNG

NATURSCHUTZRECHTLICHE
AUSGLEICHSMASSNAHMEN

Krottenthal

M 1:2000