

VERFAHRENSVERMERKE

1. Der Marktrat hat in der Sitzung vom **08.06.2016** die Änderung des Bebauungsplanes beschlossen. Der Änderungsbeschluss wurde am **15.06.2016** ortsüblich an der Anschlagtafel bekannt gemacht.
2. Die frühzeitige Öffentlichkeitsbeteiligung gemäß § 3 Abs. 1 BauGB mit öffentlicher Darlegung und Anhörung für den Vorentwurf des Bebauungsplanes in der Fassung vom **28.06.2016** hat in der Zeit vom **06.07.2016** bis **05.08.2016** stattgefunden.
3. Die frühzeitige Beteiligung der Behörden und sonstigen Träger öffentlicher Belange gemäß § 4 Abs. 1 BauGB für den Vorentwurf des Bebauungsplanes in der Fassung vom **28.06.2016** hat in der Zeit vom **05.07.2016** bis **05.08.2016** stattgefunden.
4. Zu dem Entwurf des Bebauungsplanes in der Fassung vom **27.09.2016** wurden die Behörden und sonstigen Träger öffentlicher Belange gemäß § 4 Abs. 2 BauGB in der Zeit vom **06.10.2016** bis **24.11.2016** beteiligt.
5. Der Entwurf des Bebauungsplanes in der Fassung vom **27.09.2016** wurde mit der Begründung gemäß § 3 Abs. 2 BauGB in der Zeit vom **25.10.2016** bis **24.11.2016** öffentlich ausgelegt.
6. Die Marktgemeinde Wegscheid hat mit Beschluss des Marktgemeinderates vom **01.12.2016** den Bebauungsplan gemäß § 10 Abs. 1 BauGB in der Fassung vom **27.09.2016** als Satzung beschlossen.

Marktgemeinde Wegscheid, den
3 0. März 2017

Josef Lampersdorfer, 1. Bürgermeister



7. Das Landratsamt Passau hat den Bebauungsplan mit Bescheid vom
AZ gemäß § 10 Abs. 2 BauGB genehmigt.



8. Ausgefertigt

Marktgemeinde Wegscheid, den
3 0. März 2017


Josef Lampersdorfer, 1. Bürgermeister



9. Der Satzungsbeschluss zu dem Bebauungsplan wurde am gemäß § 10 Abs. 3 Halbsatz 2 BauGB ortsüblich bekannt gemacht. Der Bebauungsplan ist damit in Kraft getreten.

Marktgemeinde Wegscheid, den
1 0. Mai 2017

Josef Lampersdorfer, 1. Bürgermeister

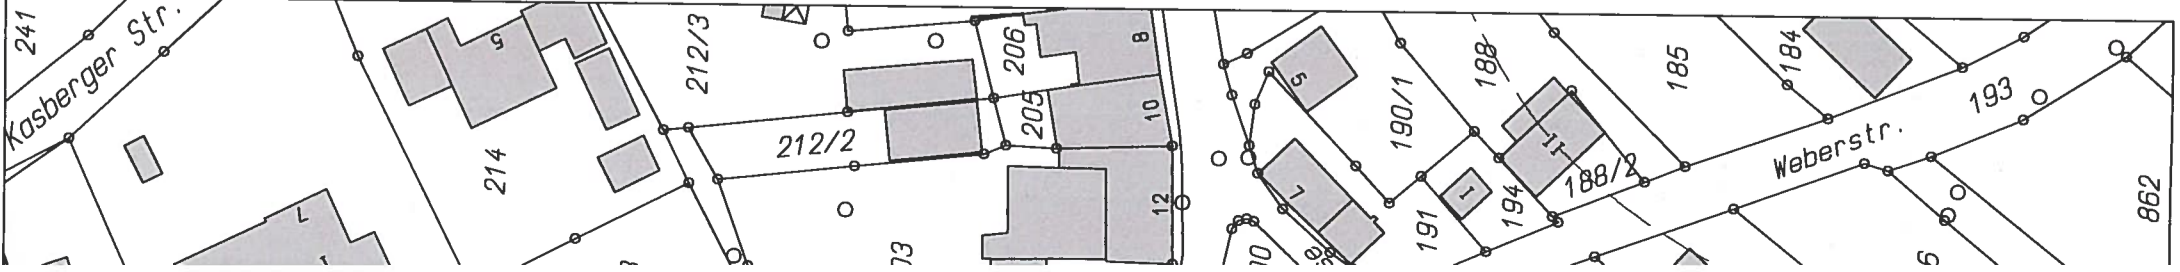

BEBAUUNGSPLAN "ALTE WASSERRESERVE"

DECKBLATT NR. 1

MARKTGEMEINDE
W E G S C H E I D
LANDKREIS
P A S S A U
REGIERUNGSBEZIRK
NIEDERBAYERN



ENDAUSFERTIGUNG

MARKTGEMEINDE WEGSCHEID
Wegscheid, den **3 0. März 2017**



Josef Lampersdorfer, 1. Bürgermeister

ENTWURFSVERFASSEN

Hauzenberg, den 01.12.2016

PLANERSTELLUNG	E.H.	Z.Ä.
1. ANDERUNG	E.H.	27.09.2016
2. ANDERUNG		
ENDAUSFERTIGUNG	E.H.	01.12.2016

ARCHITEKTENKAMMER DER BAYERSCHEN ARCHITEKTEN
LUDWIG A. BAUER
AM KALVARIENBERG 15
94051 HAUZENBERG

