

# DECKBL.-NR. 15

ZUM BEBAUUNGSPLAN

EBENÄCKER

GEMEINDE-MARKT WEGSCHEID

LANDKREIS PASSAU

UNTERGRIESBACH, 03.03.1986

**ARCHITECTEN - DIPL. - ING. (FH)**  
**RISCHKA UND GRILLMÜSL**  
**MARKTSTRASSE 18**  
**8091 UNTERGRIESBACH**  
**TELEFON 085 93 / 7 33**

Verfahrensvermerke


Der Marktgemeinderat hat am 29.03.1990, TOP 1.1.2, die Änderung des Bebauungsplanes Ebenäcker durch das Deckblatt Nr. 15 im vereinfachten Verfahren nach § 13 Abs. 1 BauGB als Satzung und die Begründung hierzu beschlossen. Die Stellungnahmen der die Änderung Widersprechenden wurden als Anregungen und Bedenken behandelt.

Die Bebauungsplanänderung wurde gemäß § 13 Abs. 1 Satz 3 i.V.m. § 11 Abs. 1 2. Halbsatz BauGB dem Landratsamt Passau angezeigt. Das Landratsamt Passau hat mit Schreiben vom 13.07.1990 Az. 6a - Bb Ebenäcker erklärt, daß eine Verletzung von Rechtsvorschriften nicht geltend gemacht wird.

Das Anzeigeverfahren und die Auslegung sind am 26.07.1990 ortsüblich durch Anschlag an den gemeindlichen Amtstafeln bekanntgemacht worden. Der Bebauungsplan ist nach § 12 Satz 4 BauGB am 10.08.1990 rechtsverbindlich geworden. Bezüglich der Wirksamkeitsvoraussetzungen des Bebauungsplanes, insbesondere der Verletzung von Verfahrens- und Formvorschriften und von Mängeln der Abwägung wurde in der Bekanntmachung auf die Vorschriften der §§ 214 und 215 BauGB sowie auf § 44 BauGB ausdrücklich hingewiesen.

Wegscheid, 07.09.1990  
 MARKT WEGSCHEID

*Max Binder*  
 Max Binder  
 1. Bürgermeister

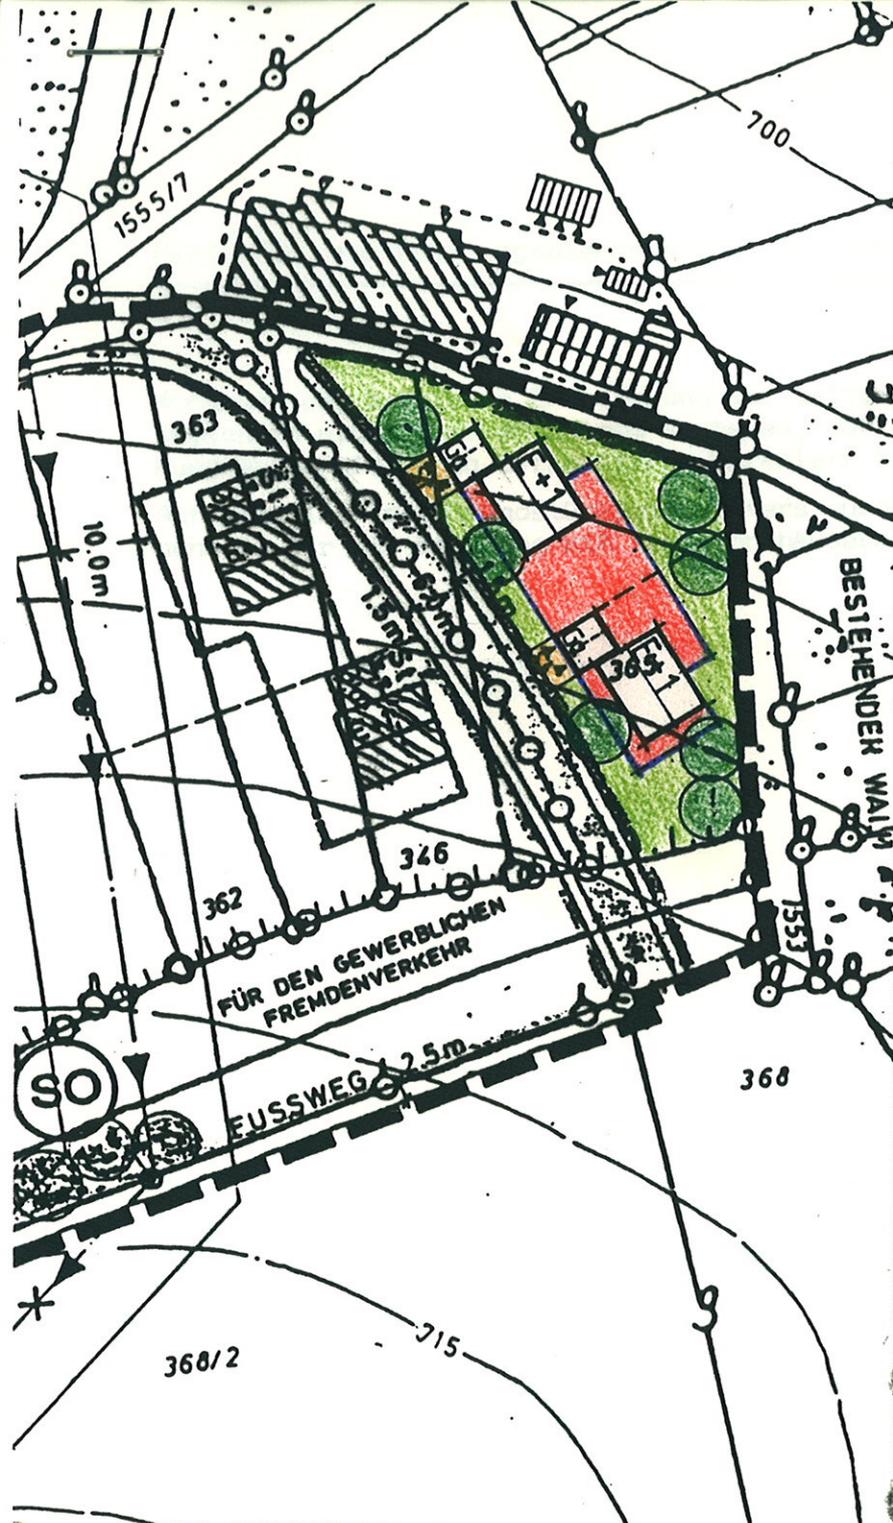

DIE BETROFFENEN UND BENACHBARTEN GRUNDSTÜCKSEIGENTUMER STIMMEN DER VEREINFACHTEN ÄNDERUNG AUF FLURSTÜCKNR. 365.....GEM. §13 BBAUG ZU.

FL. ST. - NR	NAME	UNTERSCHRIFT
1. 365	RAMESEDER MARTIN	<i>Ramstedt Martin</i>
2. 346	BEIKER ALFRED	<i>Beiker Alfred</i>
3. 366 + 367	MARKT WEGSCHEID	<i>Max Binder</i> 1. Bürgermeister
4.		
5.		