


Bekanntmachungsvermerk:

Die Änderung wurde ortsüblich durch:
 Anschlag an den Bekanntmachungstafeln
 am **14. Dez. 1981** ... bekannt gemacht

Beschlossen gem. § 10 BBauG und
 Art. 107 Abs. 4 Bay 20 in d.
 Sitzung von
4. Feb. 1982
 Markt Wegscheid
9. Feb. 1982

Wegscheid 1981
Max Binder
 Max Binder
 Der Bürgermeister

Wegscheid
 Gemeinde
 Datum
Max Binder
 Max Binder
 1. Bürgermeister

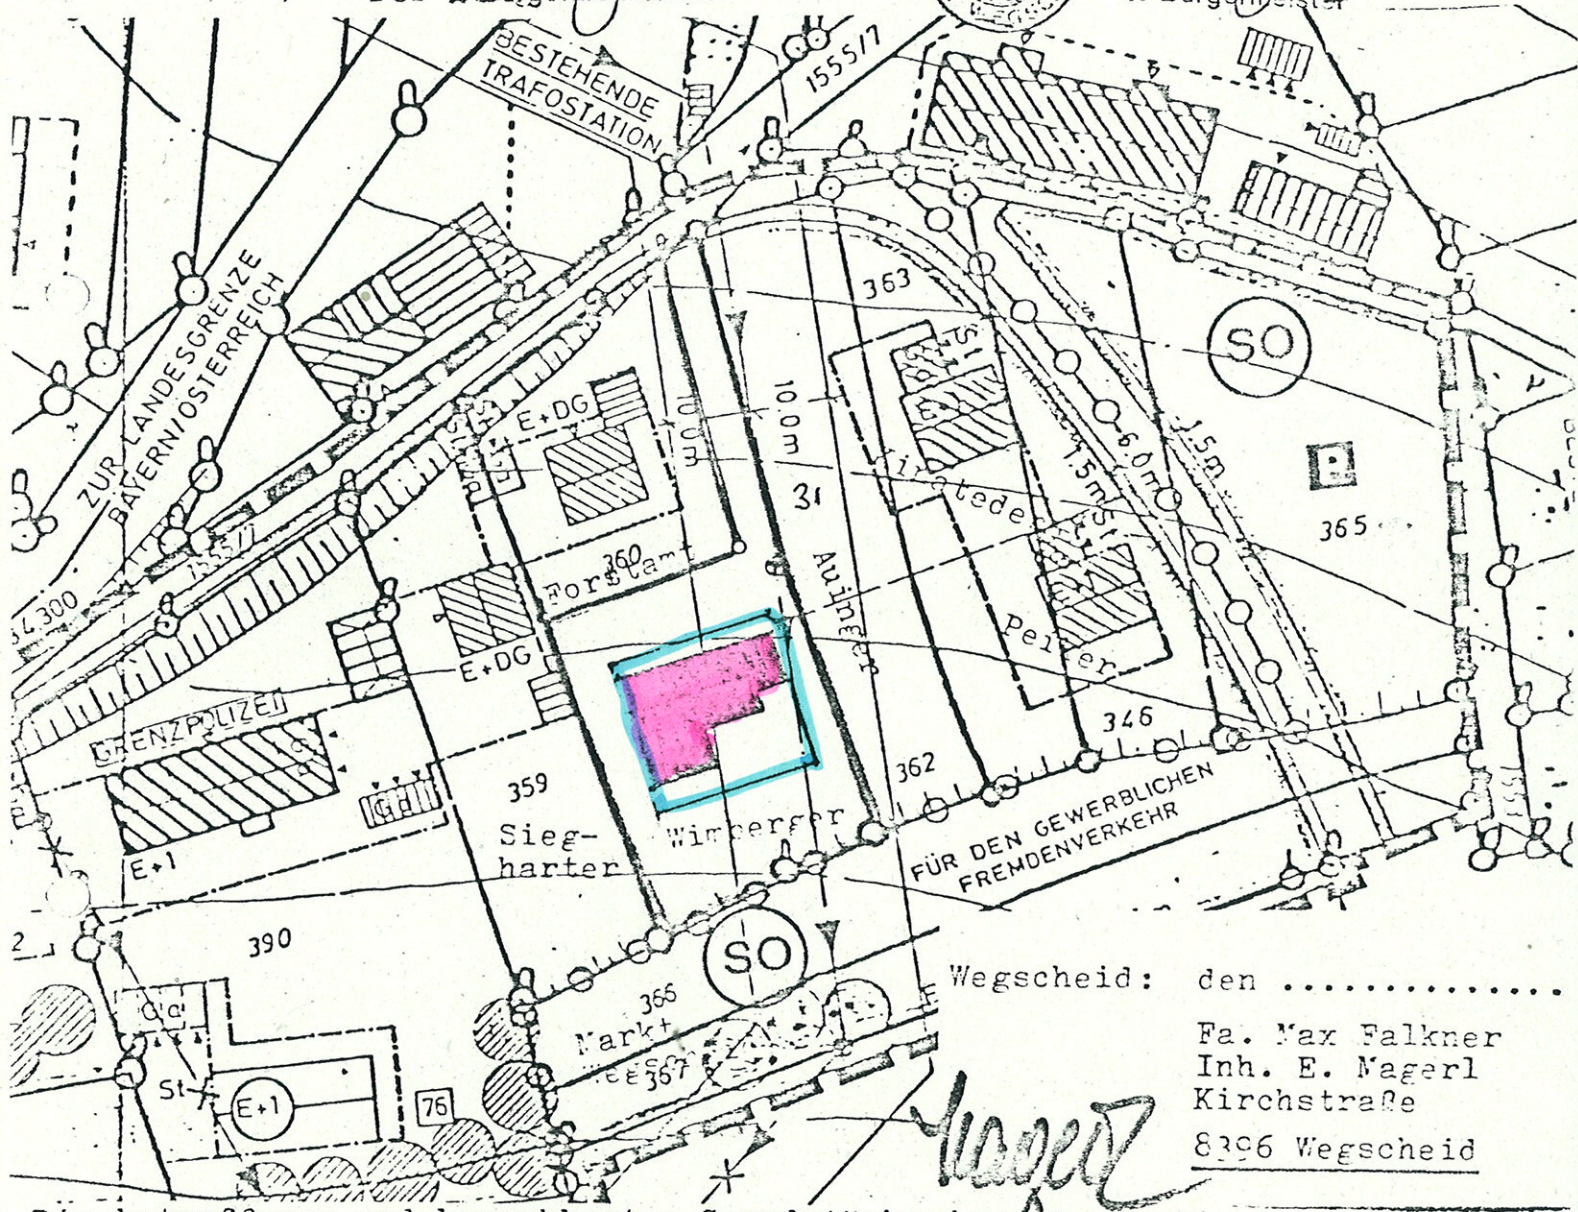

Die betroffenen und benachbarten Grundstückseigentümer stimmten der vereinfachten Änderung auf Flurstücksnr. gem. § 13 BBauG zu.

Fl. Nr.	Name	Unterschrift
362	Rudolf Auinger, Wegscheid	<i>Rudolf Auinger</i>
366	Markt Wegscheid	<i>Markt Wegscheid</i>
359	Hans Siegharter, Wegscheid	<i>Hans Siegharter</i>