



SCHNITT 1-1  
M 1:100

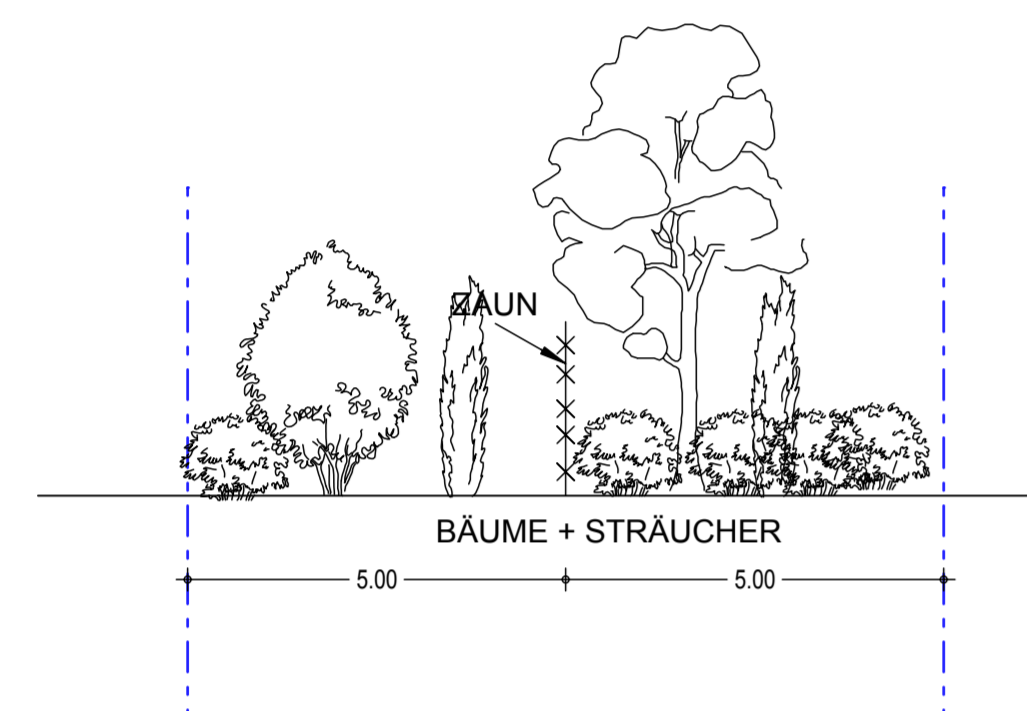


SCHNITT 2-2  
M 1:100

**HINWEIS:**  
DIE SCHNITTE SIND SYSTEMSCHNITTE

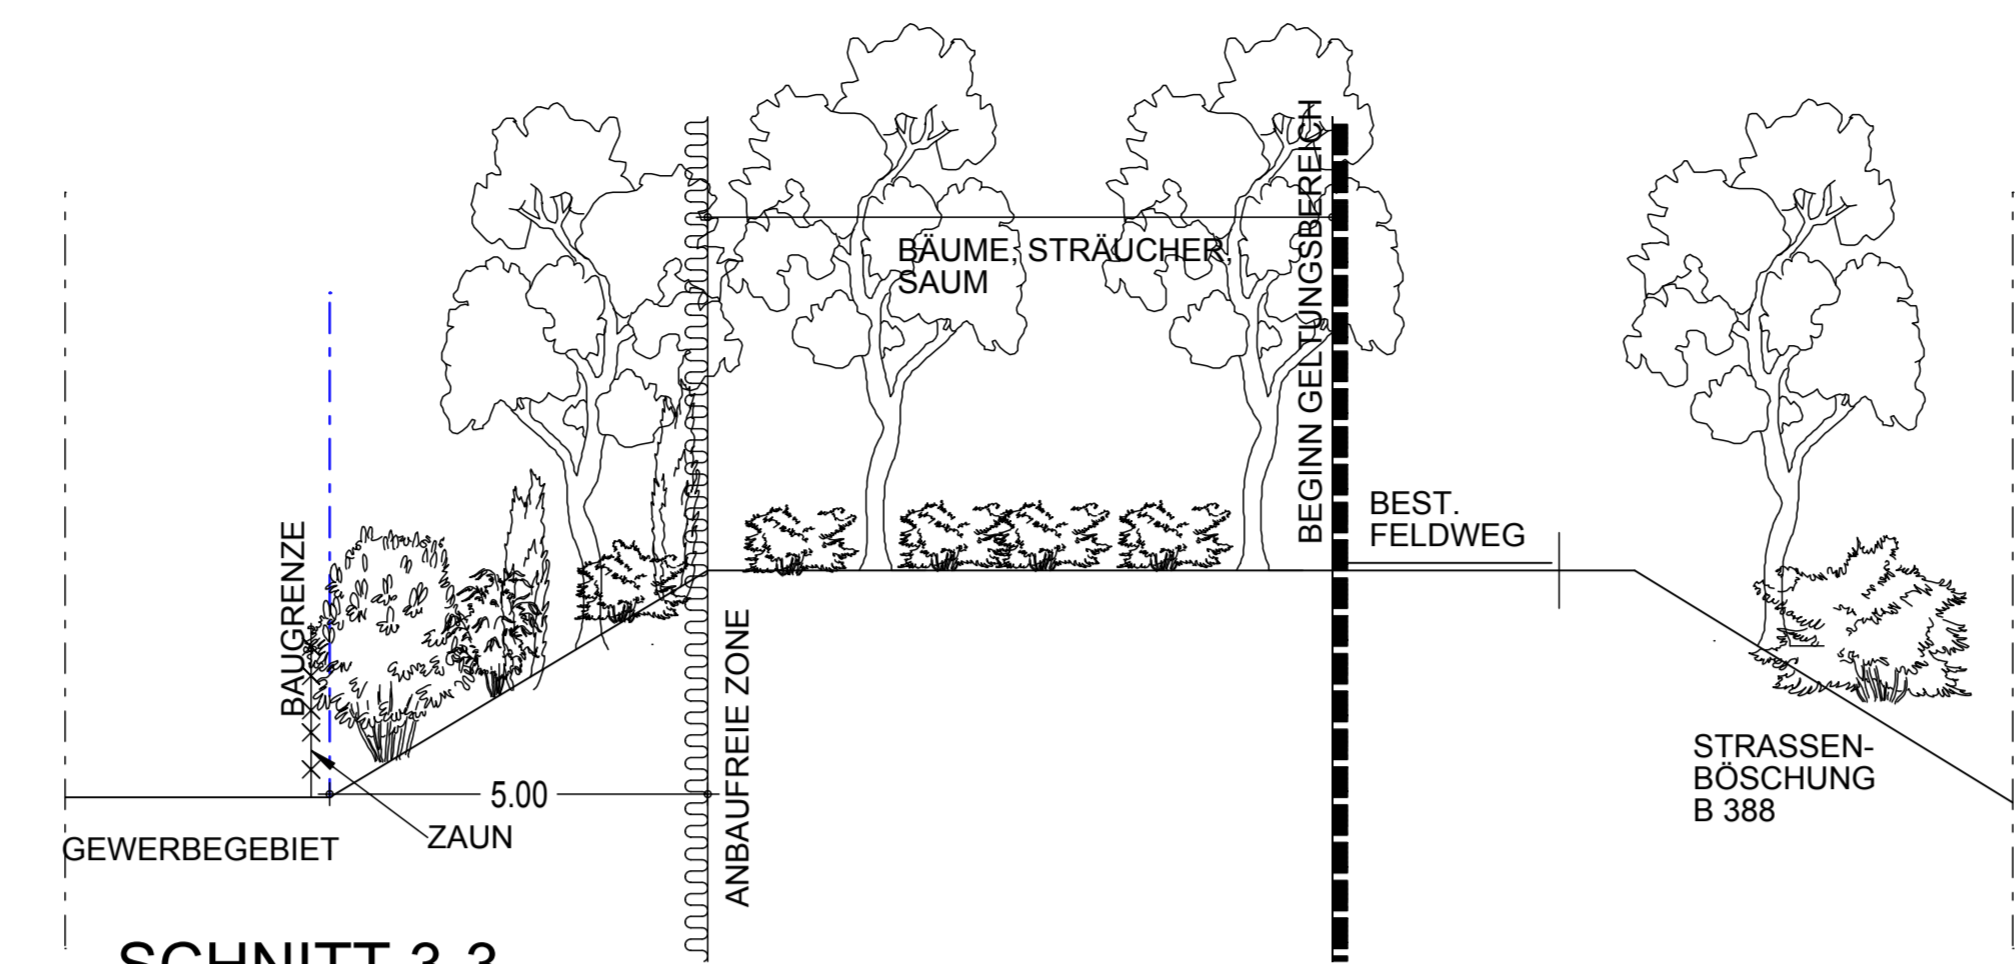


SCHNITT 3-3  
M 1:100

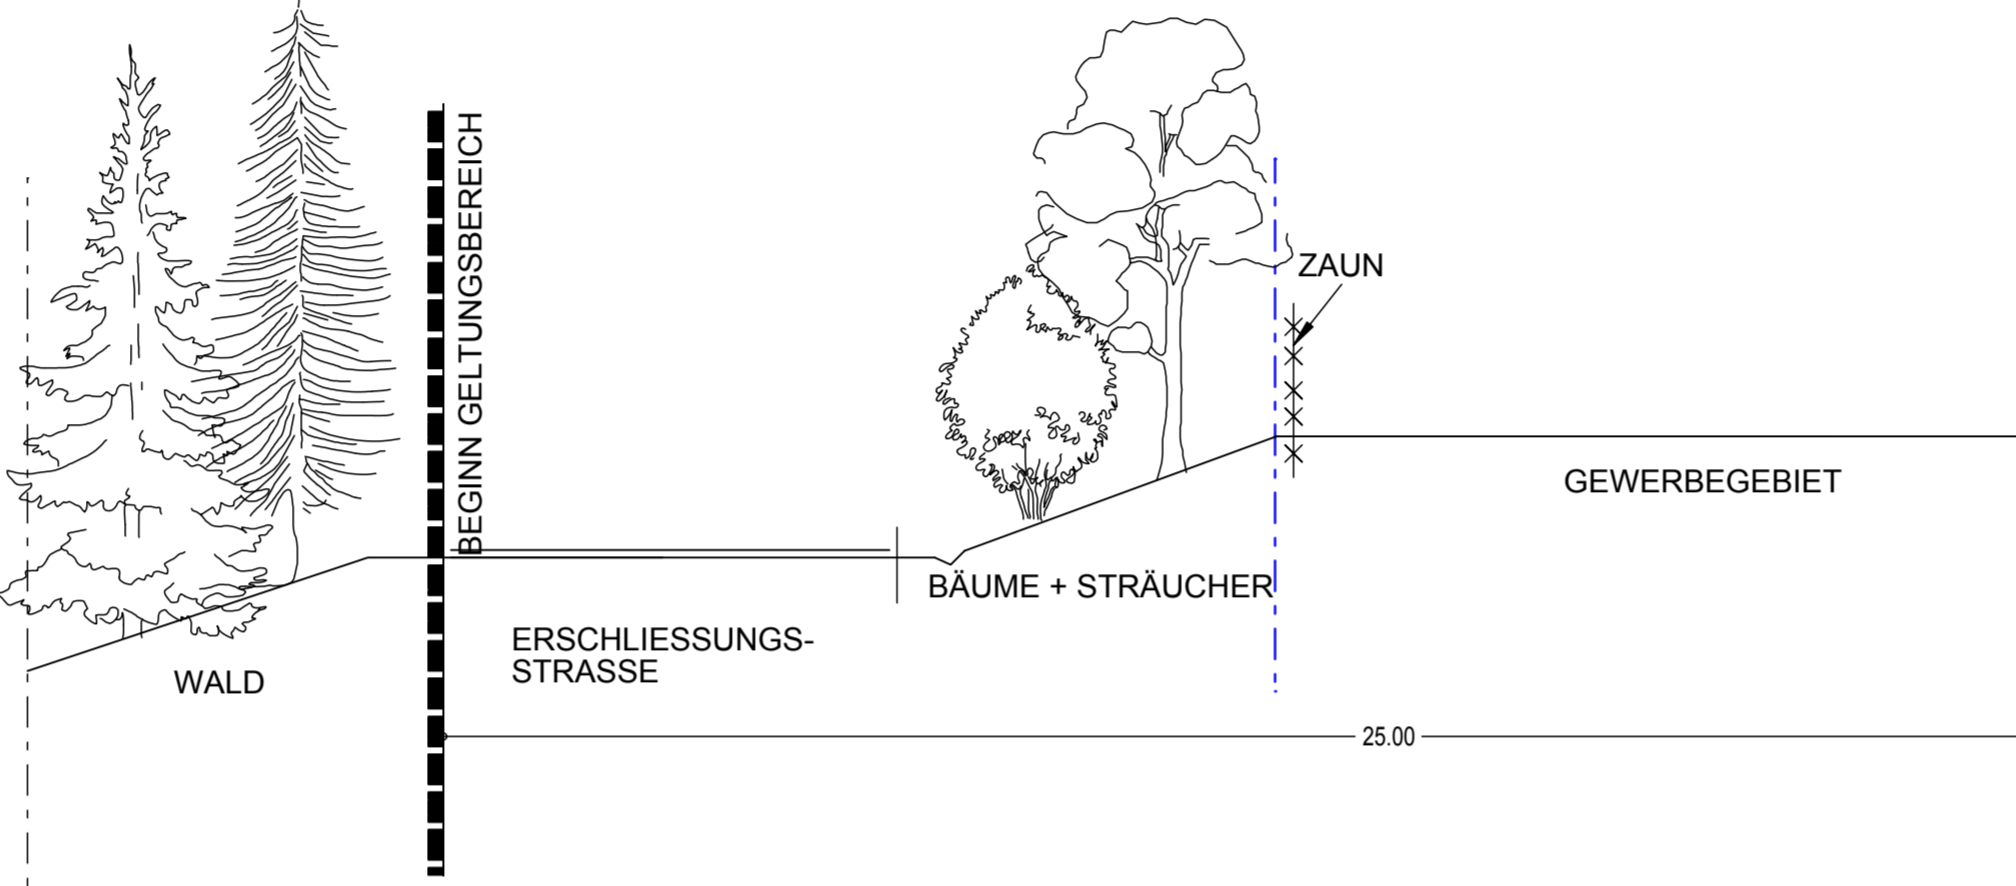

SCHNITT 4-4  
M 1:100



ÜBERSICHTSLAGEPLAN M 1:5000

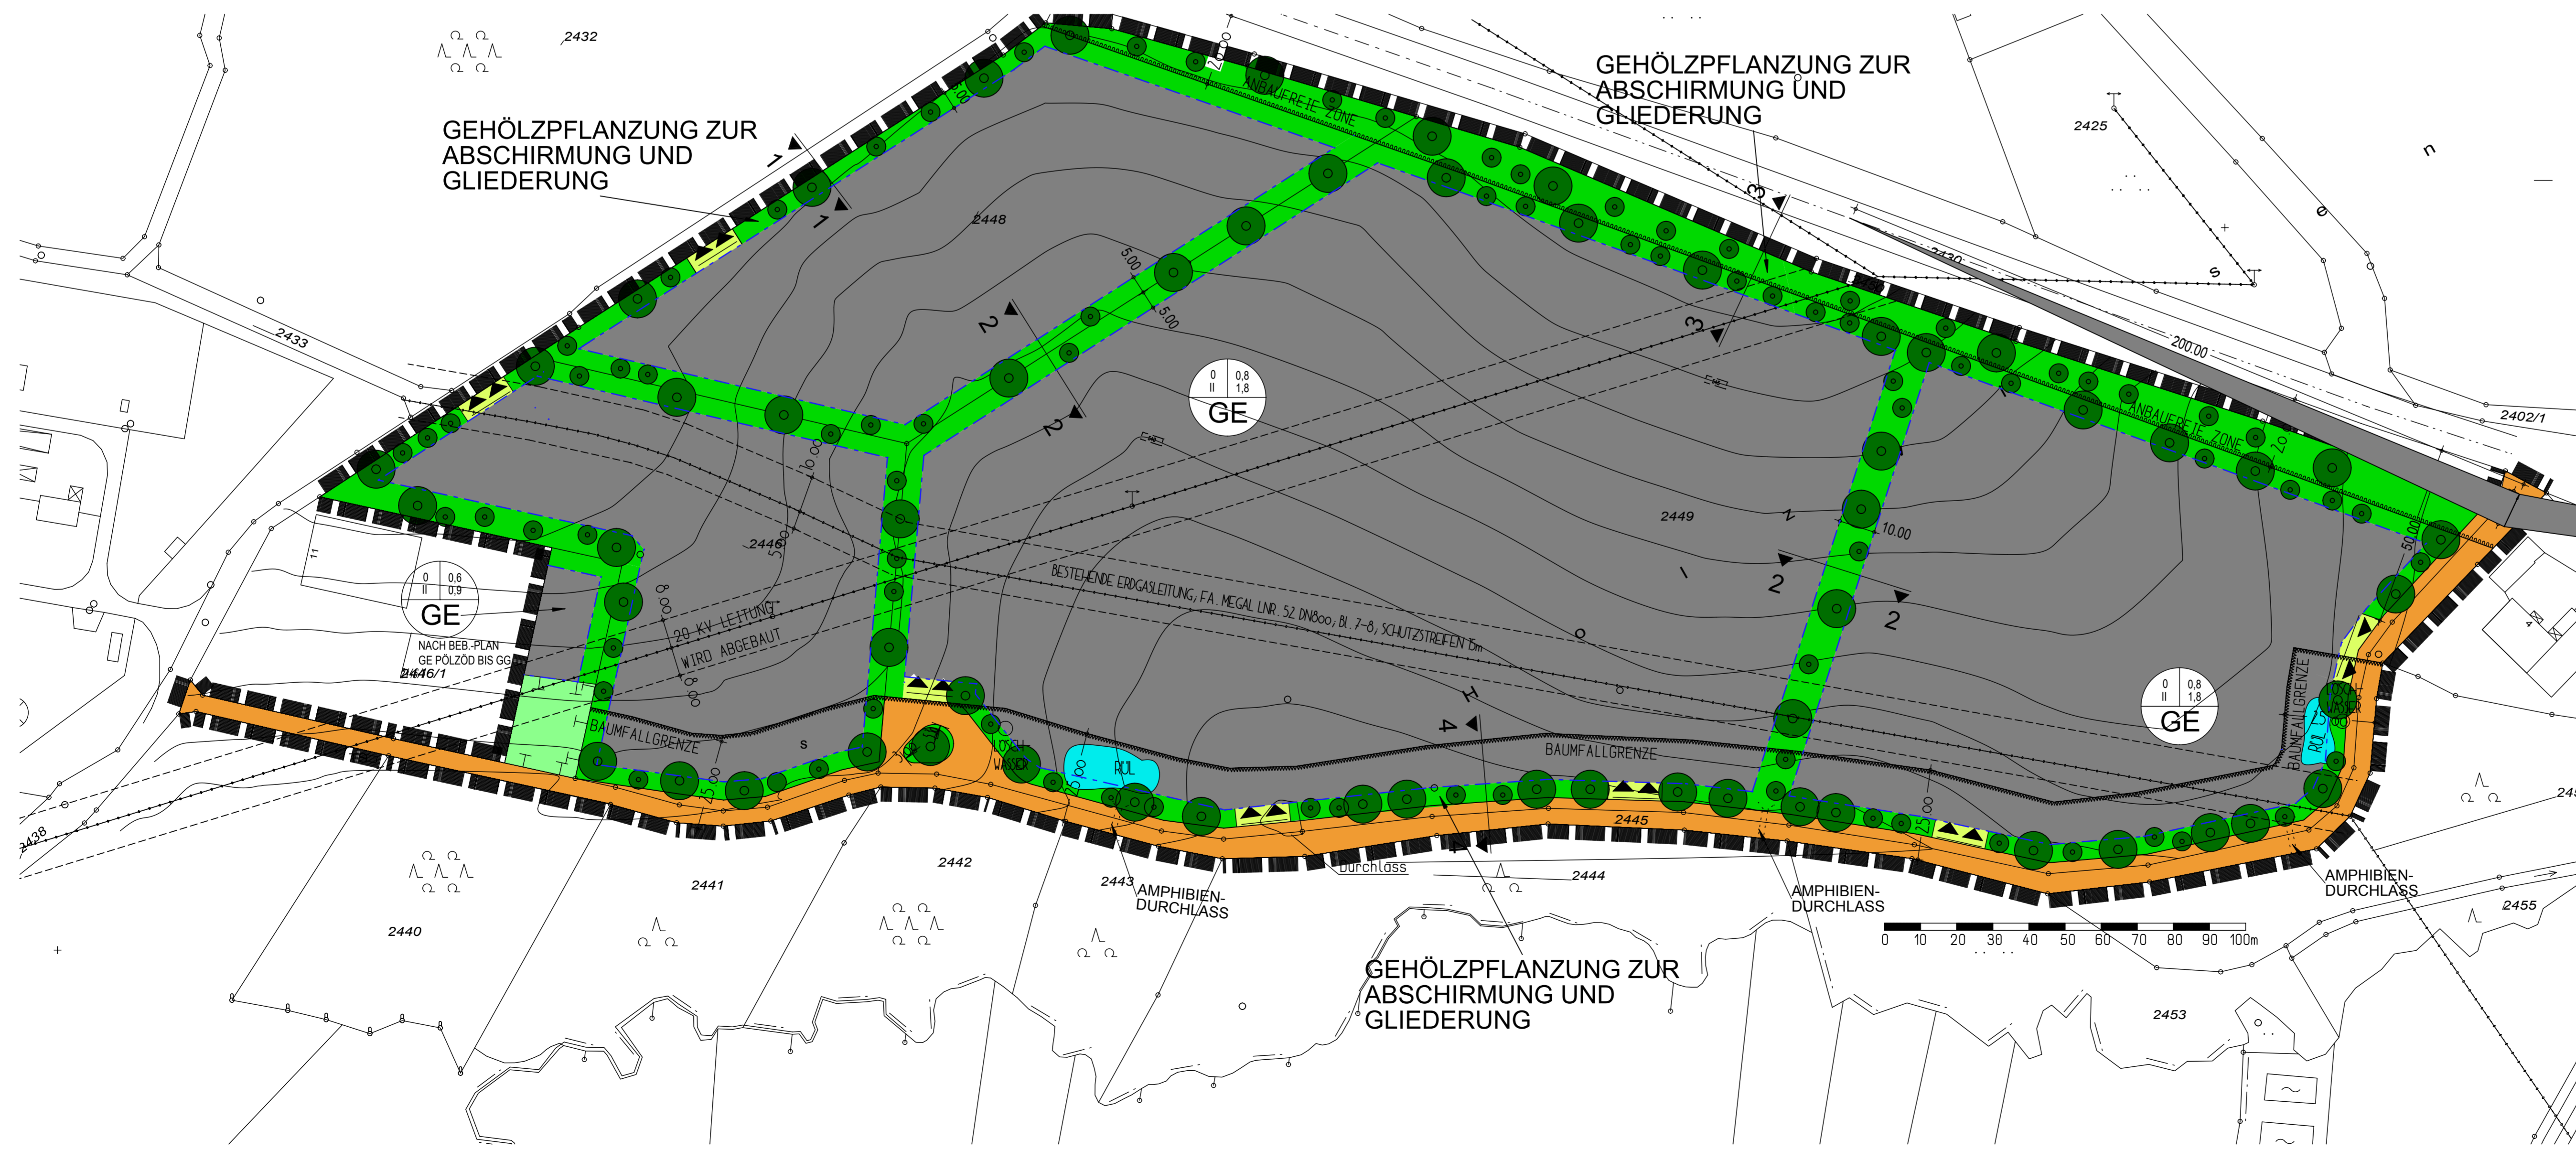

BEBAUUNGSPLAN M 1:1000



**MARKT WEGSCHEID**  
BEBAUUNGSPLAN  
GEWERBEBEBIET  
GE PÖLZÖD  
DECKBLATT NR. 2

Gemeinde: Markt Wegscheid  
Landkreis: Passau  
Regierungsbezirk: Niederbayern

BEBAUUNGSPLAN M 1:1000  
ÜBERSICHTSLAGEPLAN M 1:5000  
GELÄNDESCHNITT M 1:100

Endausfertigung vom: 26. Juni 2011  
geändert am: 14. Oktober 2011  
geändert am: 29. November 2011

Entwurfverfasser:  
Arch. Dipl.-Ing. Georg Rischka  
Architekturbüro Rischka  
Dr.-Schindler-Str. 9  
94107 Untergrösbach  
Tel.: 08593/938621  
Fax: 08593/938622  
info@architekt-rischka.de  
www.architekt-rischka.de

Grünordnungsplanung  
Landschaftsarchitekt  
Siegfried Reichart  
Ledergasse 2  
94032 Passau  
Tel.: 0851/46943  
Fax: 0851/41321  
s.reichart@t-online.de

Markt Wegscheid  
Vertreten durch den 1. Bürgermeister Josef Lampersdorfer

(Datum und Unterschrift)