

— = Grenze des im Zusammenhang bebauten Ortsteiles Kramerschlag

PUFFERMÜHLE

FRICKENHAMMER

M=1:1000

MD

KRAMERSCHLAG


Richtermühle

Wasserstatt

Schinderbach

Waldstempfbach

Pommeislhammer

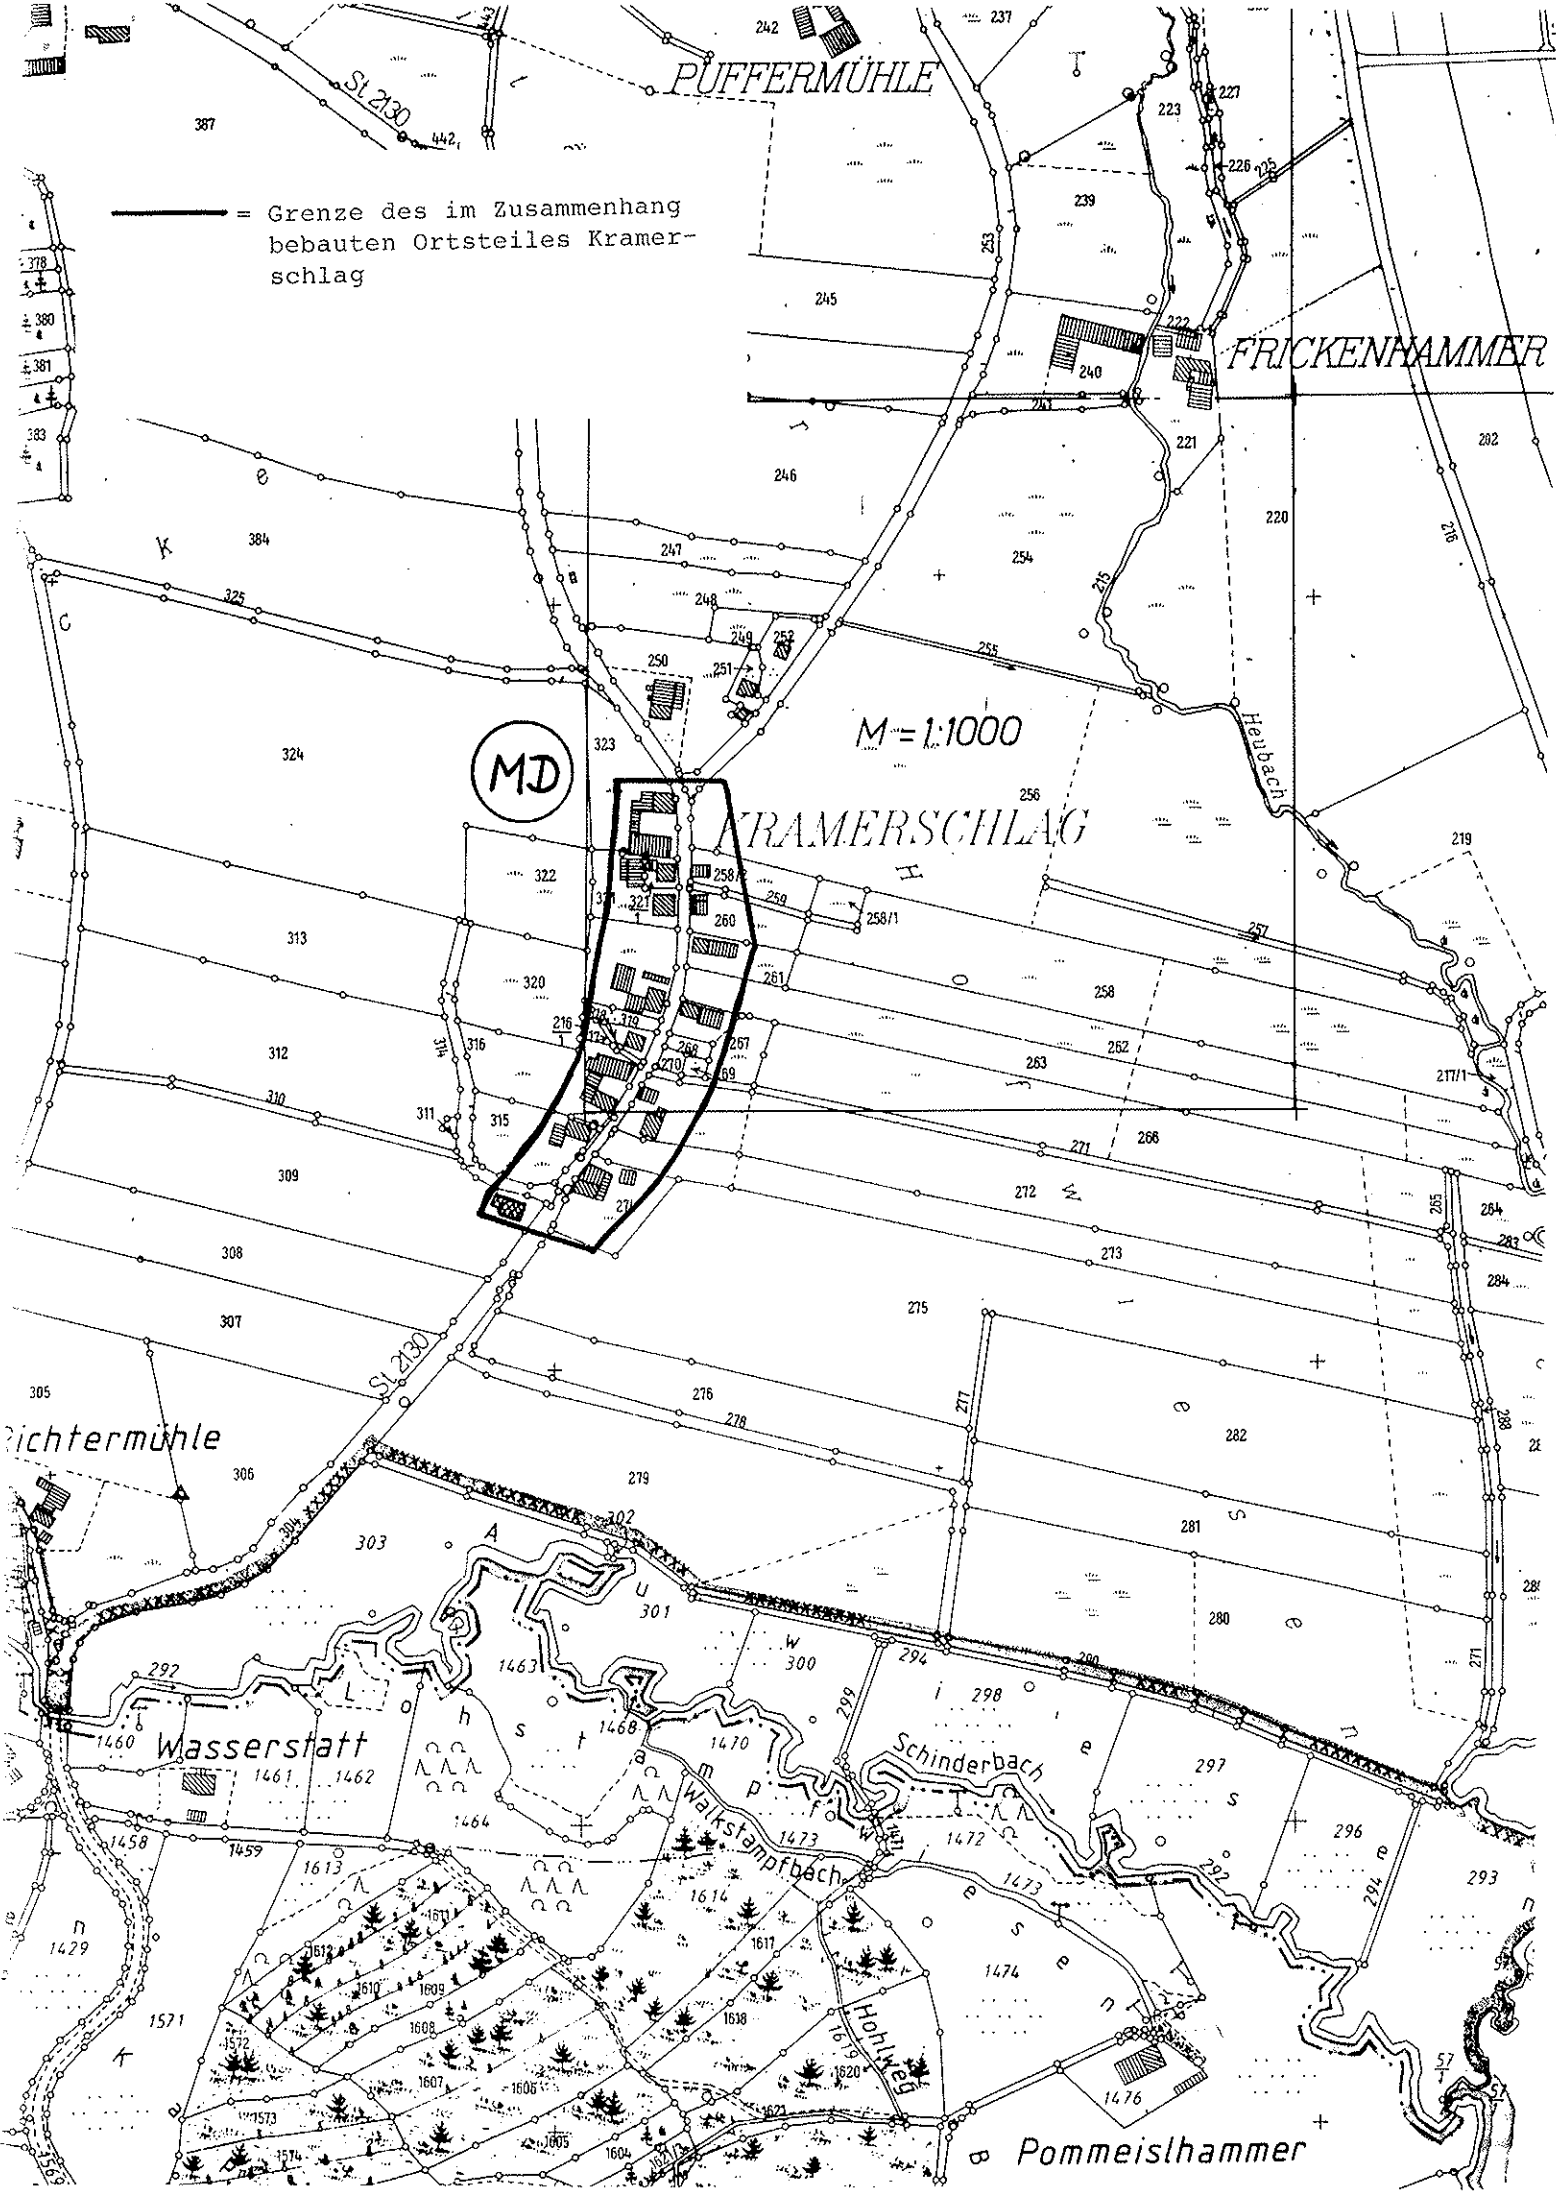

Festsetzungen:**1. Höhenkoten**

In den Schnitten und Ansichten muß das bestehende und das geplante Gelände mit Höhenkoten bezogen auf die Oberkante fertiger Fußboden im Erdgeschoß dargestellt werden. Diese Höhenkoten sind auch im Erdgeschoßgrundriß zumindest an den Gebäudeecken und an den Grenzpunkten des Grundstücks darzustellen.

2. Gefälle größer 1,5 m

Fällt das Gelände mehr als 1,5 m auf Gebäudetiefe, so ist ein Gebäude mit Untergeschoß und Erdgeschoß zu errichten.

Bauweise: UG + EG, Satteldach, Dachneigung 25 bis 30 Grad, Dachgaupen unzulässig, Firstrichtung zwingend parallel zur Längsseite des Gebäudes und zu den Höhenlinien. Sockelhöhe maximal 0,3 m, Kniestock unzulässig, konstruktiver Dachfuß zulässig, jedoch maximal 0,5 m von Rohfußboden bis Oberkante Pfette, das Verhältnis von Länge zu Breite des Gebäudes darf 1,5 bis 1,3 : 1 nicht unterschreiten.

3. Gefälle kleiner 1,5 m

Fällt das Gelände weniger als 1,5 m auf Gebäudetiefe, so ist ein Gebäude mit Erdgeschoß und Dachgeschoß zu errichten.

Bauweise: EG + DG, Satteldach, Dachneigung 28 bis 35 Grad, Dachgaupen unzulässig, Firstrichtung zwingend parallel zur Längsseite des Gebäudes, Sockelhöhe maximal 0,3 m, Kniestock 0,8 m, ausnahmsweise 1,2 m bei senkrechter Holzverschalung des Kniestocks (der Kniestock bemißt sich von Rohfußboden bis Oberkante Pfette), das Verhältnis von Länge zu Breite des Hauses darf 1,5 bis 1,3 : 1 nicht unterschreiten.

Hinweise:

1. Die gültigen Unfallverhütungsvorschriften der Berufsgenossenschaft der Feinmechanik und Elektrotechnik für elektrische Anlagen und Betriebsmaterial (VBG 4) und die darin aufgeführten VDE-Bestimmungen sind einzuhalten. Nähere Auskünfte darüber erteilt den Bauwilligen die OBAG-Bezirksleitung Passau, Regensburger Str. 33, Tel.-Nr. 0851/95170.
2. Das "Merkblatt über Baumstandorte und unterirdische Ver- und Entsorgungsanlagen", herausgegeben von der Forschungsgesellschaft für Straßen- und Verkehrswesen, ist zu beachten.
3. Der Beginn aller Baumaßnahmen, dazu gehört auch das Pflanzen von Bäumen und Sträuchern, ist von den Bauwilligen der OBAG-Bezirksleitung rechtzeitig zu melden.
4. Die Bauwilligen haben die landwirtschaftliche Nutzung der angrenzenden Grundstücke zu dulden.