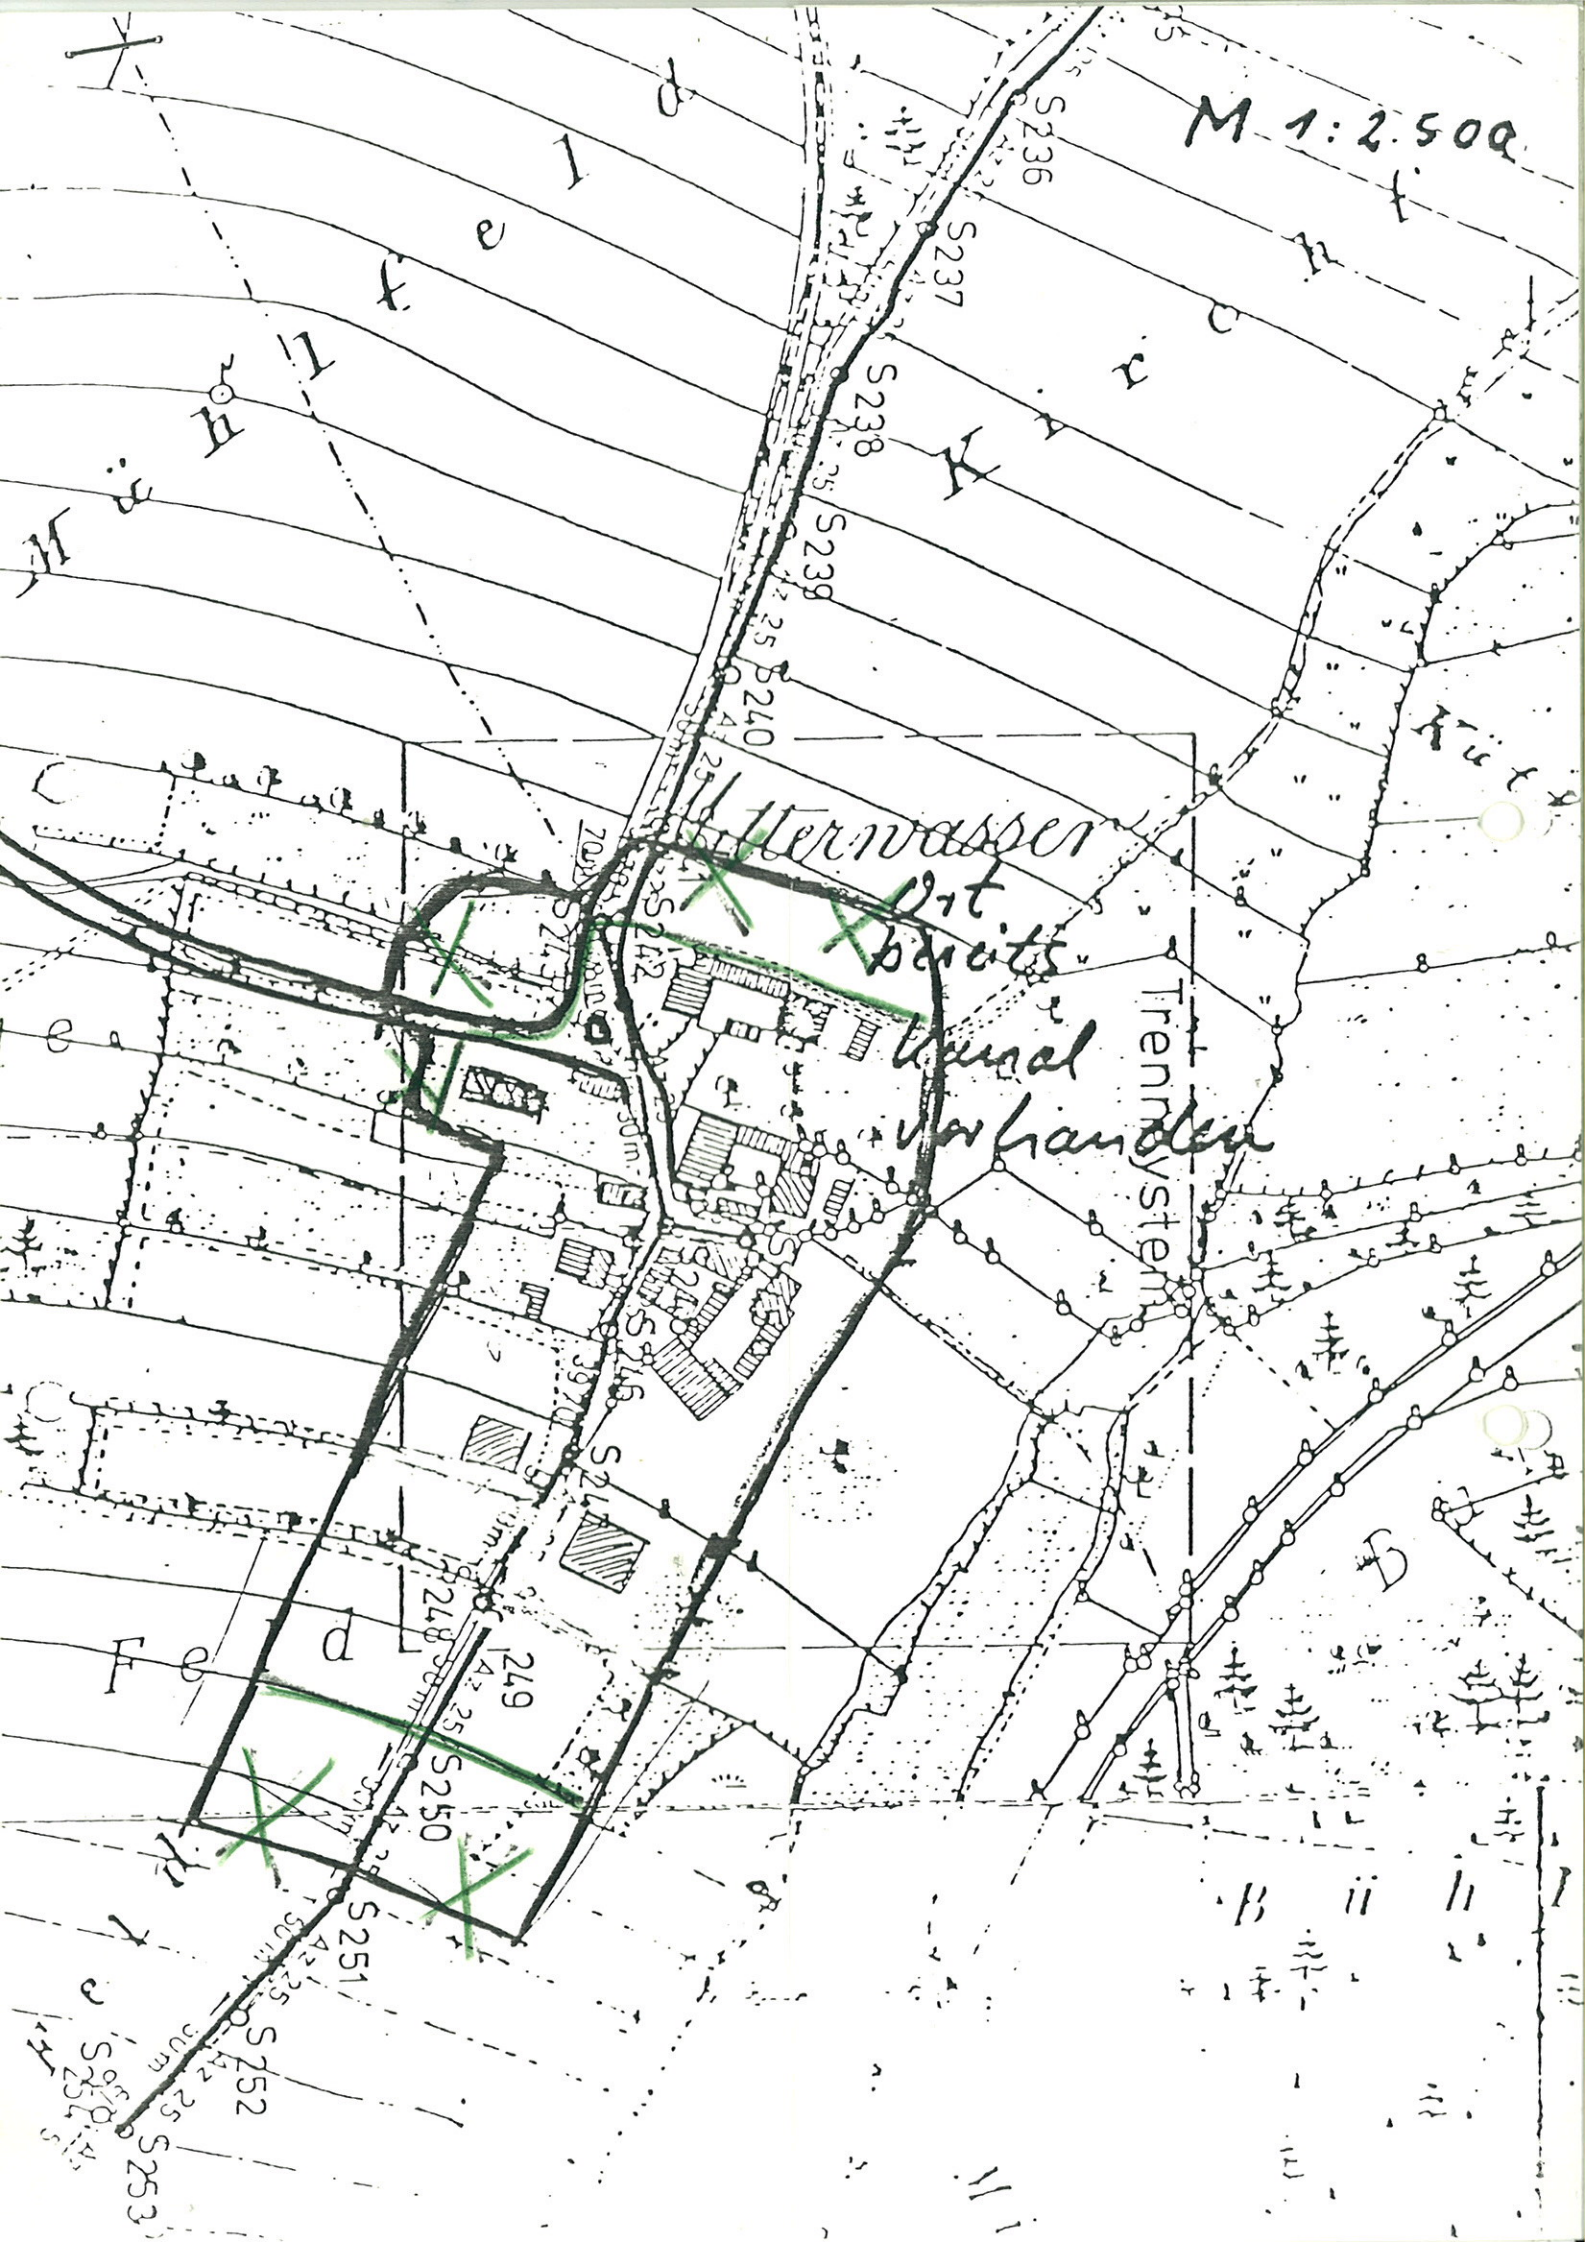
M 1:2.500
Mühlfeld
Kirchf
Kütt
Feld
Bühl
Mitterwasser
Ort bereits kanal vorhanden
Trennsystem
S236
S237
S238
S239
S240
S242
S243
S244
S245
S246
S247
S248
249
S250
S251
S252
S253