


MARKT WEGSCHEID  
LANDKREIS PASSAU

DECKBLATT NR. 4

ZUM BEBAUUNGSPLAN  
SCHARTENÄCKER WILDENRANNA

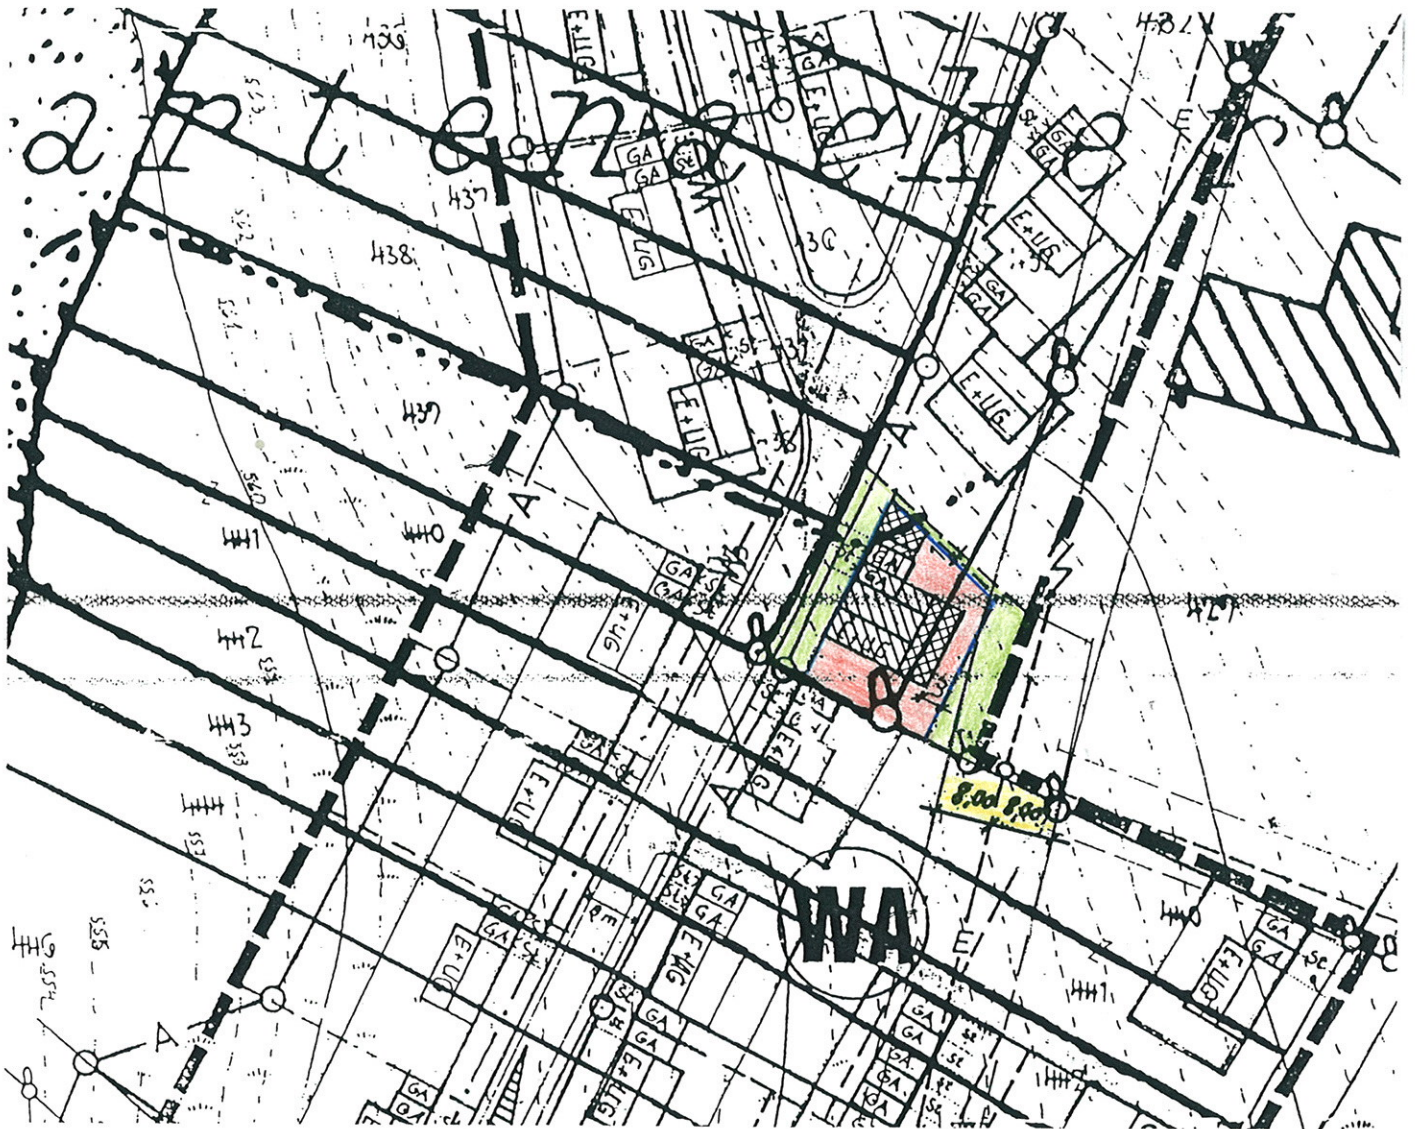

1. **Art der Änderung für Flur-Nr. 310, Gemarkung Wildenranna**
  - 1.1 Änderung der Baugrenzen lt. Deckblatt Nr. 4
  - 1.2 Zu Pkt. 0.6 - Kniestock 80 cm von OK-Rohdecke bis OK-Pfette
  - 1.3 Garage 1 m Grenzabstand
  - 1.4 Stromleitungen darstellen mit Bemaßung

Aufgestellt:  
Untergriesbach, den 28. September 2000  
ARCHITEKT DIPL.-ING. (FH)  
GEORG RISCHKA  
DR.-SCHINDLER-STR. 9  
94107 UNTERGRIESBACH

21. DEZ. 2000



Markt Wegscheid

*Max Binder*  
Max Binder  
1. Bürgermeister