


WEGSCHEID 22.09.1990

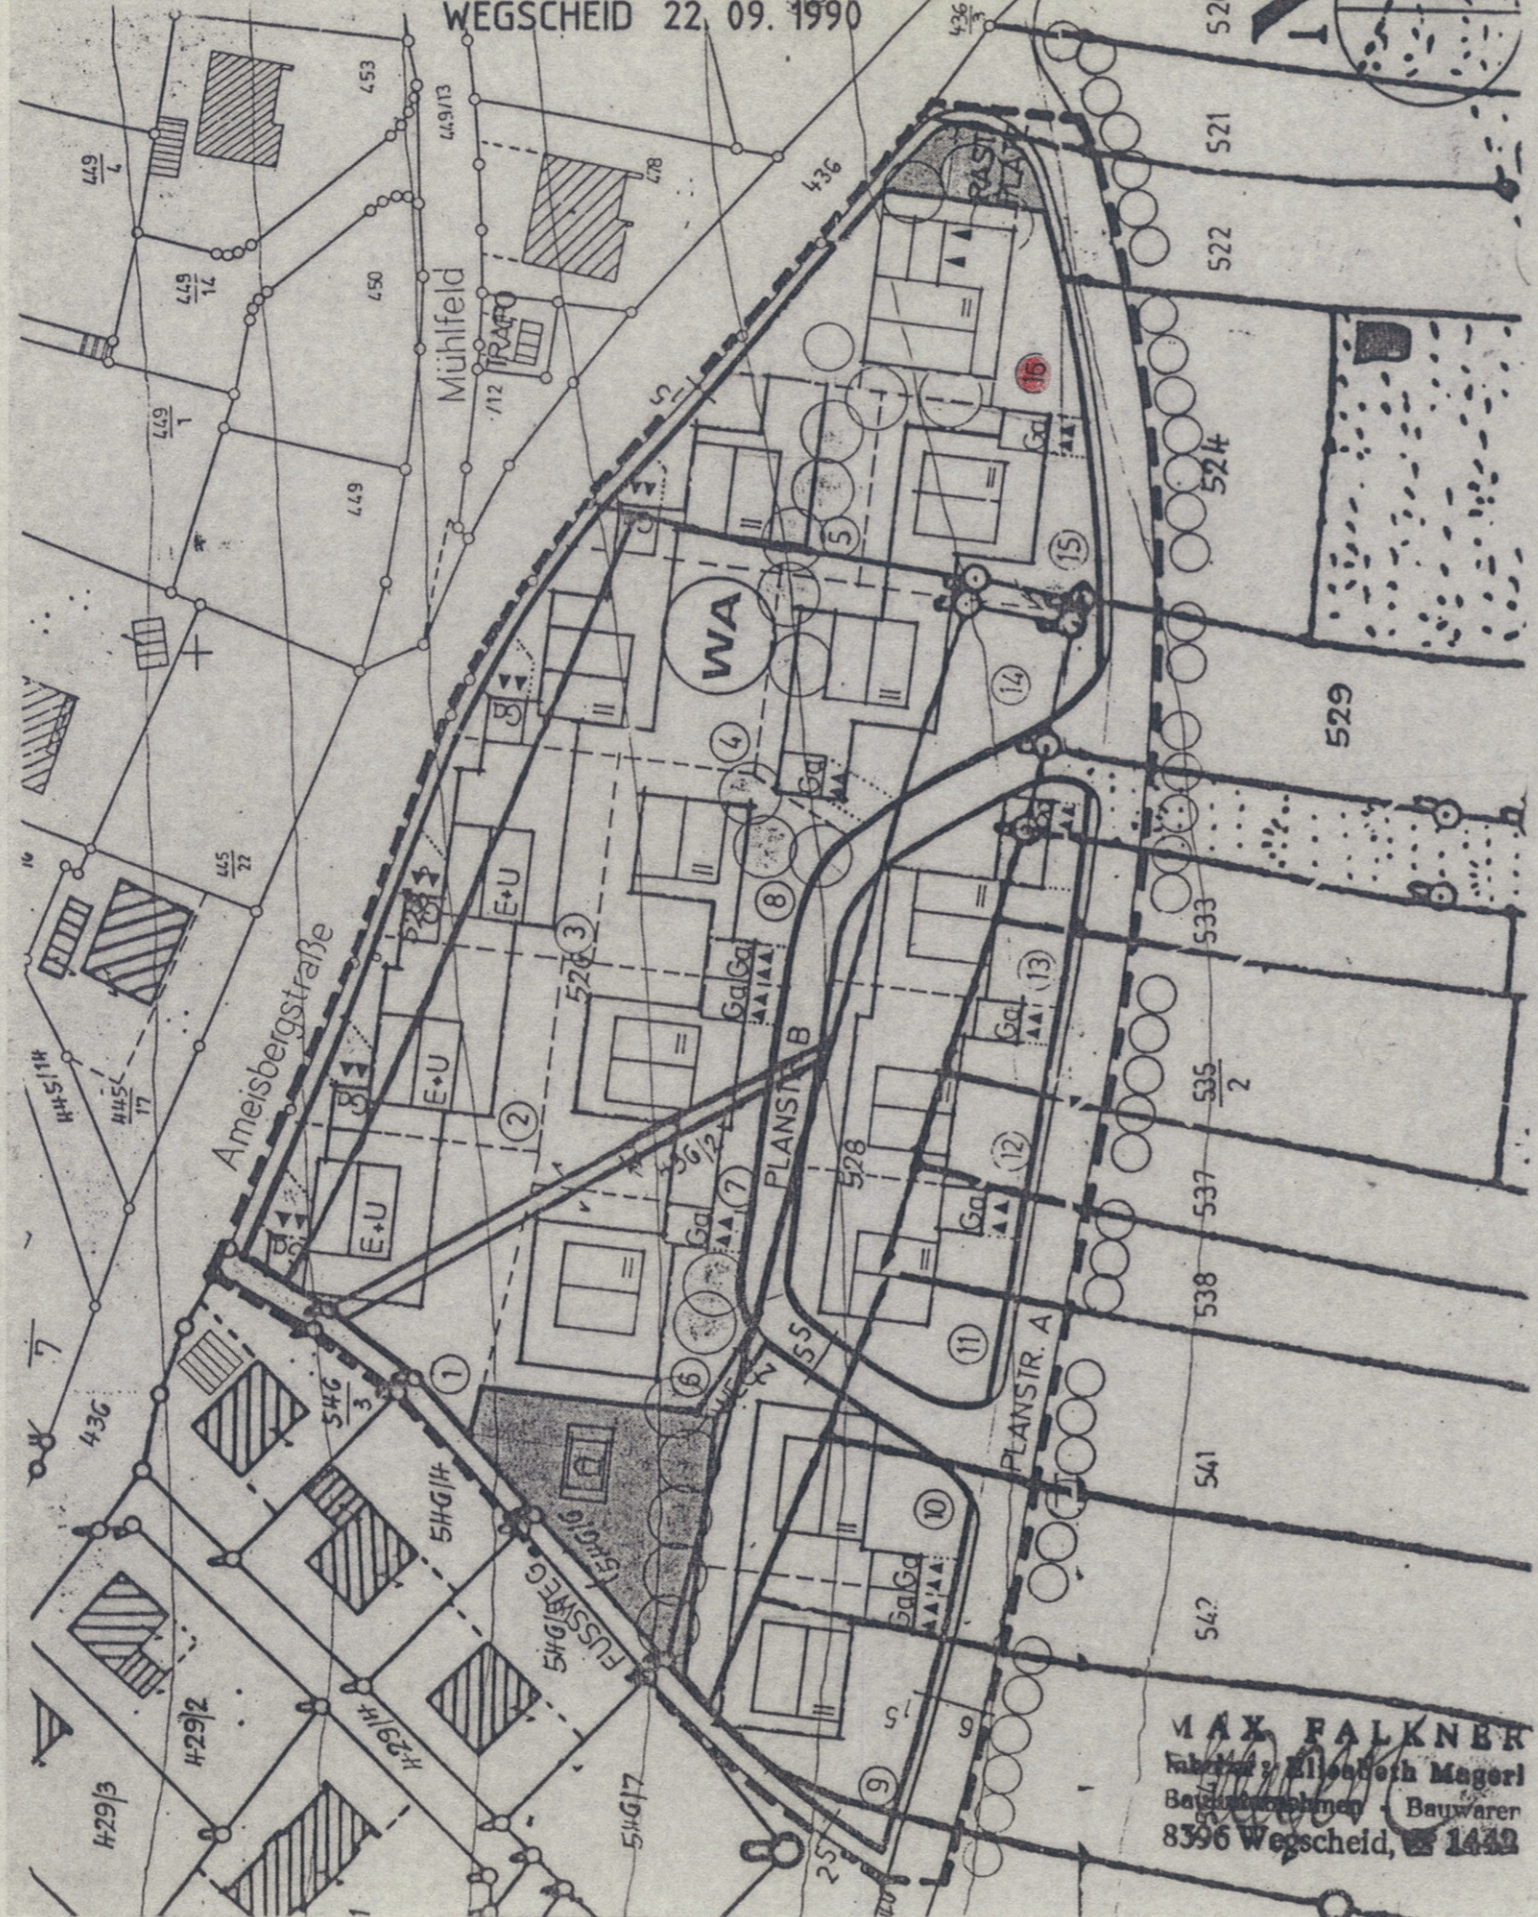

MAX FALKNER
Inhaber: Elisabeth Magerl
Bauunternehmen Bauwaren
8396 Wegscheid, 1442

WEGSCHEID - SIEBENBRUNNENWIESEN

M= 1:1000

~~Der Entwurf des Deckblattes Nr. 2 mit Begründung~~
~~hat vom~~ ~~bis~~ ~~in~~ ~~öffentlich ausge-~~
~~legen.~~ Ort und Zeit der Auslegung wurden ortsüblich am
~~Bekannt gemacht.~~ Der Marktgemeinderat hat mit Beschluß vom 29.01.1991, TOP 1.5 die
Änderung des Bebauungsplanes Siebenbrunnengraben durch das Deckblatt Nr. 2 im vereinfachten
Verfahren nach § 13 Abs. 1 BauGB und die Begründung hierzu
als Satzung beschlossen.
Die von den Trägern öffentlicher Belange vorgetragenen Stellungnahmen wurden als Anregungen behandelt.

~~Wegscheid, den~~

~~Das Landratsamt Passau hat die Änderung zum Bebauungsplan mit Bescheid~~
~~vom~~ ~~Nr.~~ ~~gemäß~~
~~genehmigt.~~

~~Passau, den~~

~~Landratsamt Passau~~

Die Auslegung ist am 15.03.1991 ortsüblich durch Anschlag an den gemeindlichen Amtstafeln bekanntgemacht worden. Der Bebauungsplan ist damit nach § 12 Satz 4 BauGB rechtsverbindlich. Bezüglich der Wirksamkeitsvoraussetzungen des Bebauungsplanes, insbesondere der Verletzung von Verfahrens- und Formvorschriften und von Mängeln der Abwägung wurde in der Bekanntmachung auf die Vorschriften der §§ 214 und 215 BauGB sowie auf § 44 BauGB ausdrücklich hingewiesen.

Max Binder
1. Bürgermeister



Wegscheid, den 22.09.1990
Gefertigt den 22.09.1990

MAX FALKNER
Inhaber: Elisabeth Magerl
Bauunternehmen Bauwaren
8396 Wegscheid, 1442