


BEBAUUNGSPLAN
NAMMERING - H
GEM. FÜRSTENST
LANDKREIS PAS

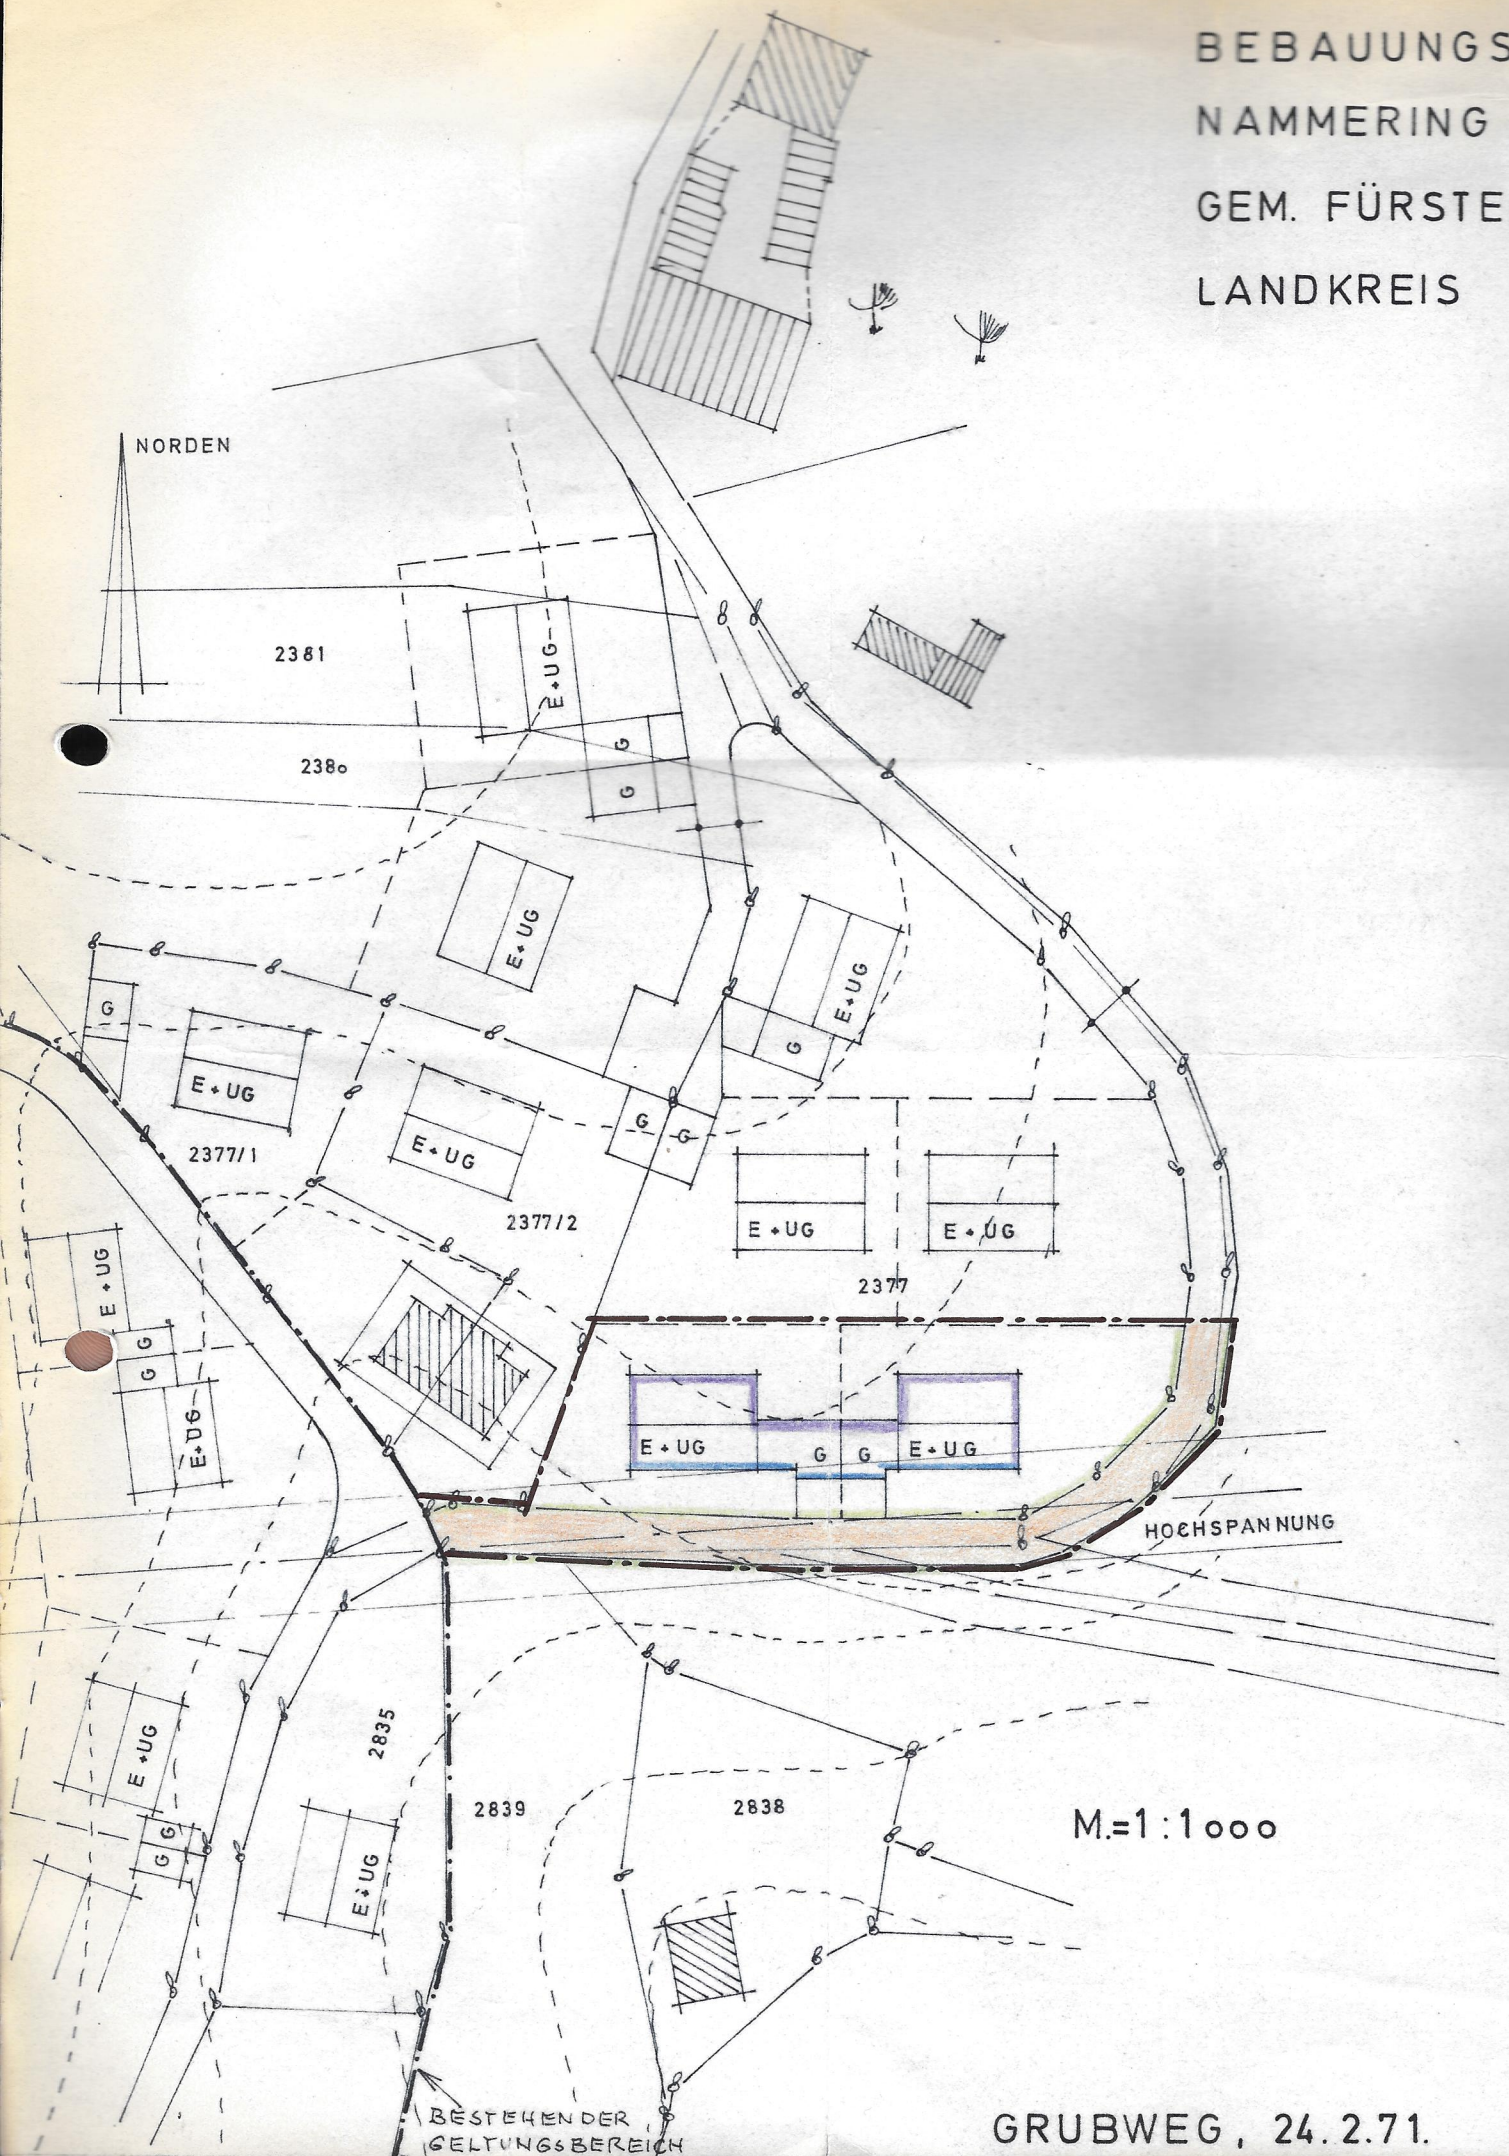

M=1:1000

GRUBWEG, 24.2.71. (bu

BESTEHENDER GELTUNGSBEREICH