
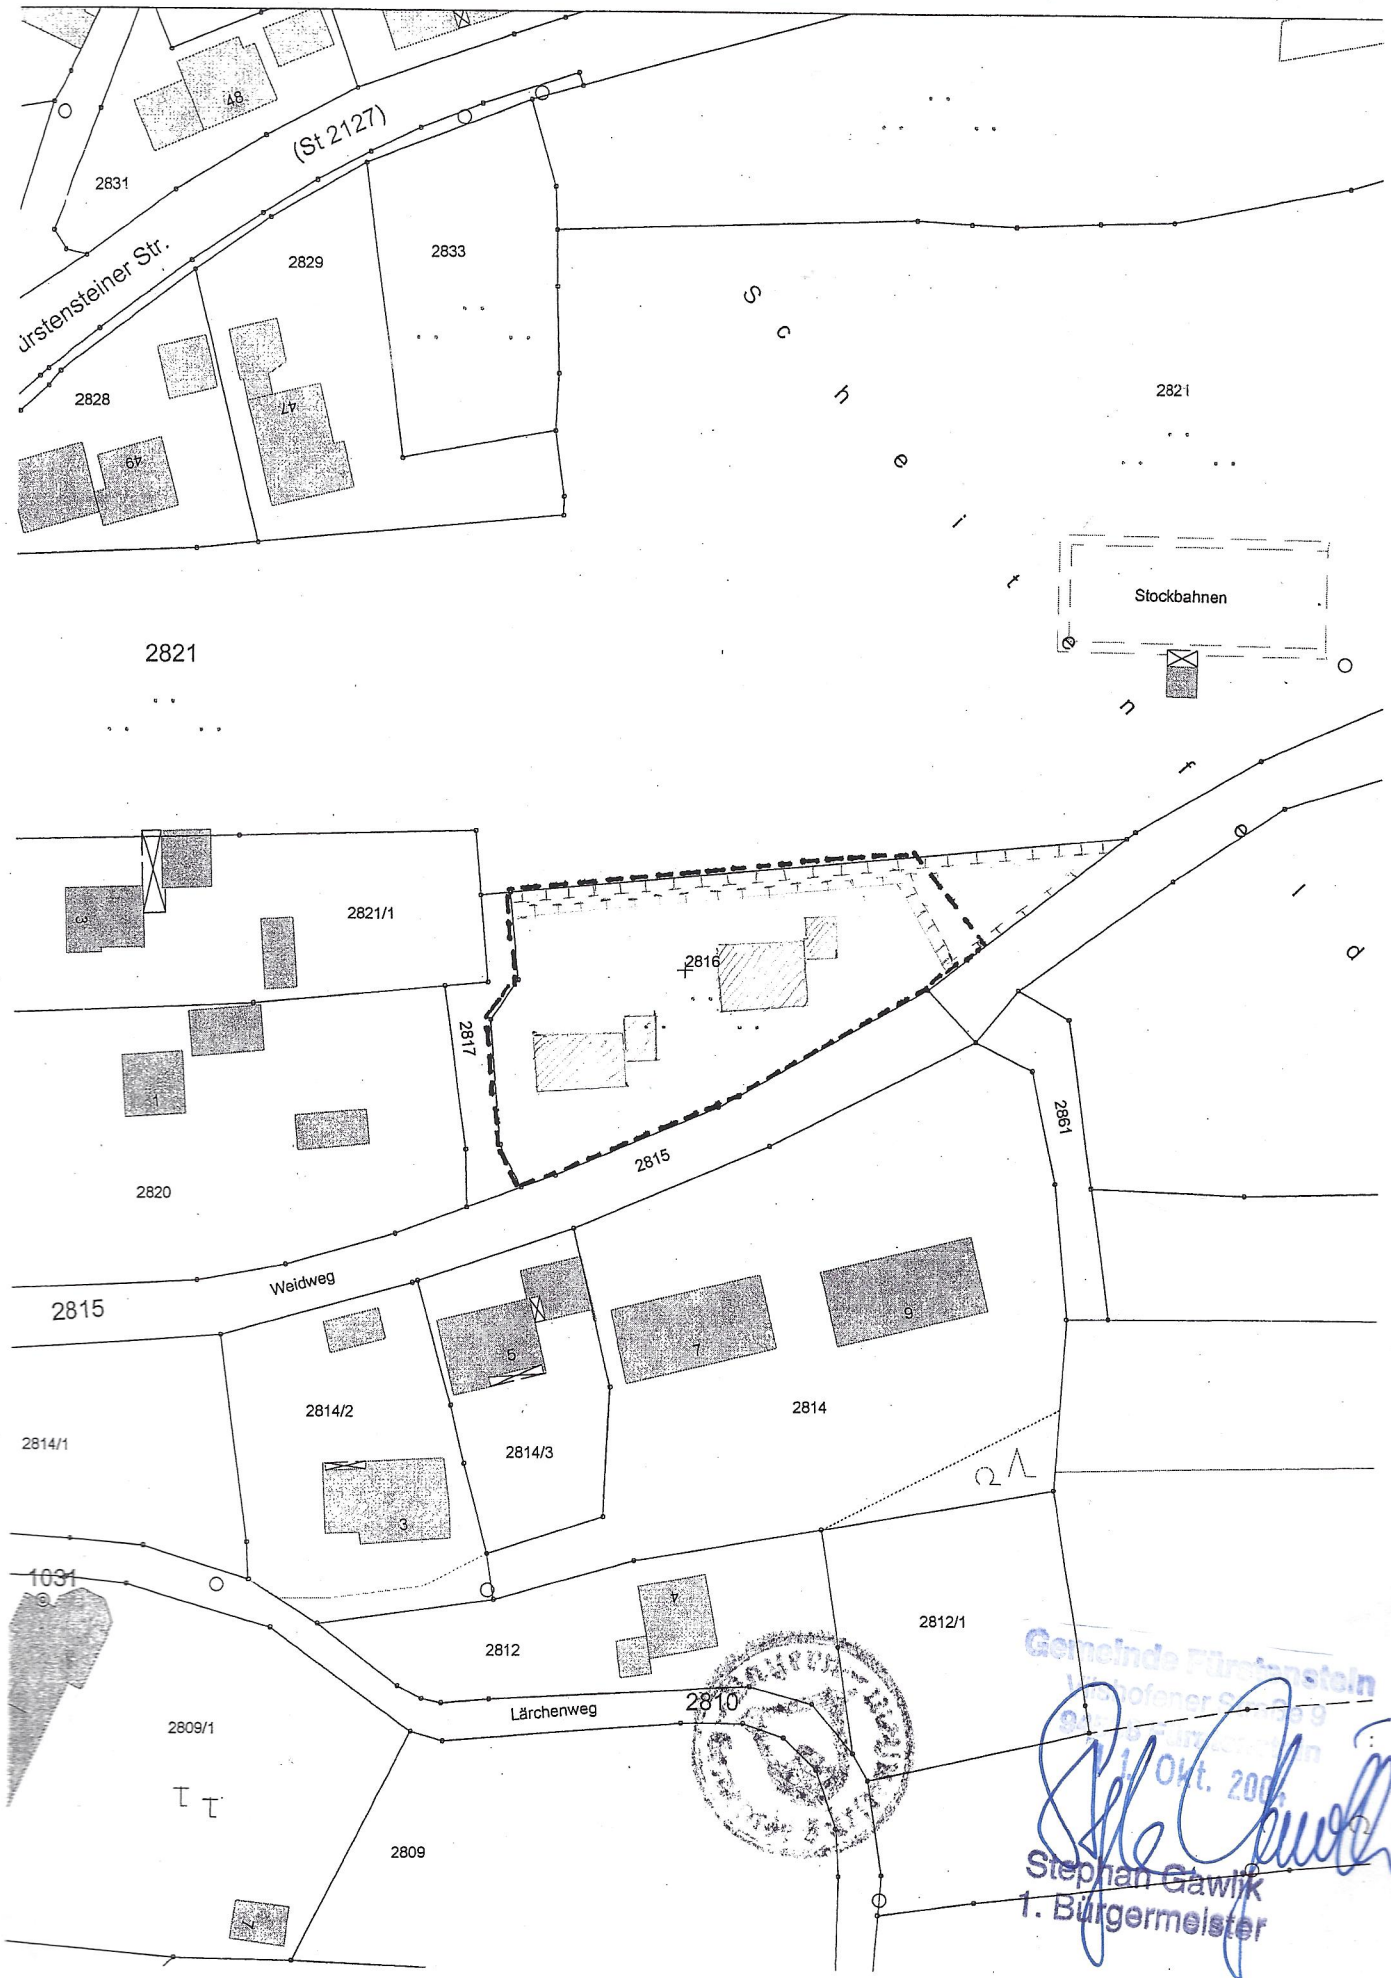


PS - Digitale Flurkarte

Mittelpunkt: Ost: 596.668,61
Nord: 397.035,58

Maßstab: 1:1000,00
Datum: 07.05.2004 09:28

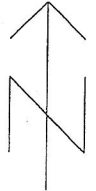

Gemeinde Fürstentstein
1. Bürgermeister
Stephan Gäwlik
1. Bürgermeister
Okt. 2004