


# Bebauungs- und Grünordnungsplan SO „Nahversorgung Peigerting“


Gemeinde: Fürstenstein

Landkreis: Passau

Seite 18

## 5.1 Bauungs-Grünordnungsplan- Maßstab 1:1000

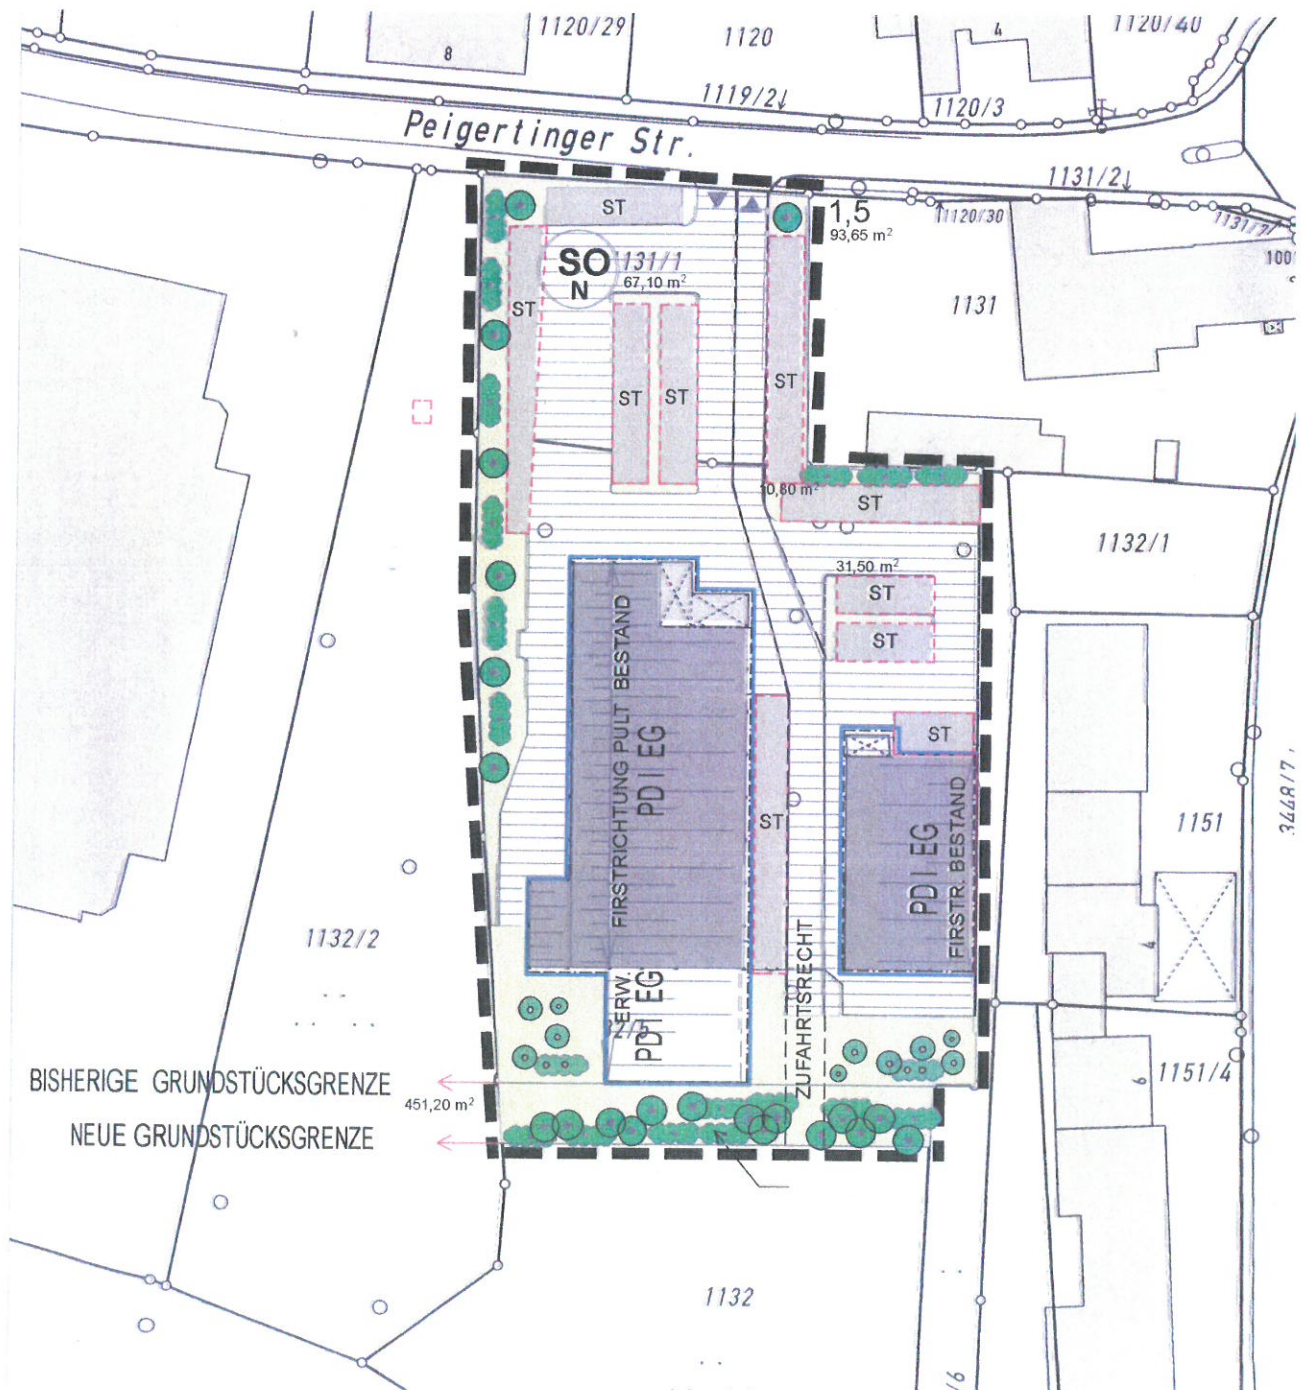

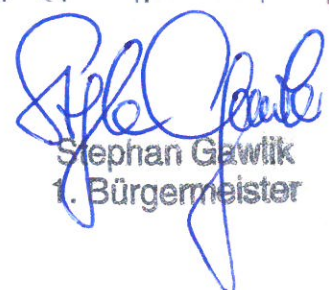  
Stephan Gawlik  
1. Bürgermeister