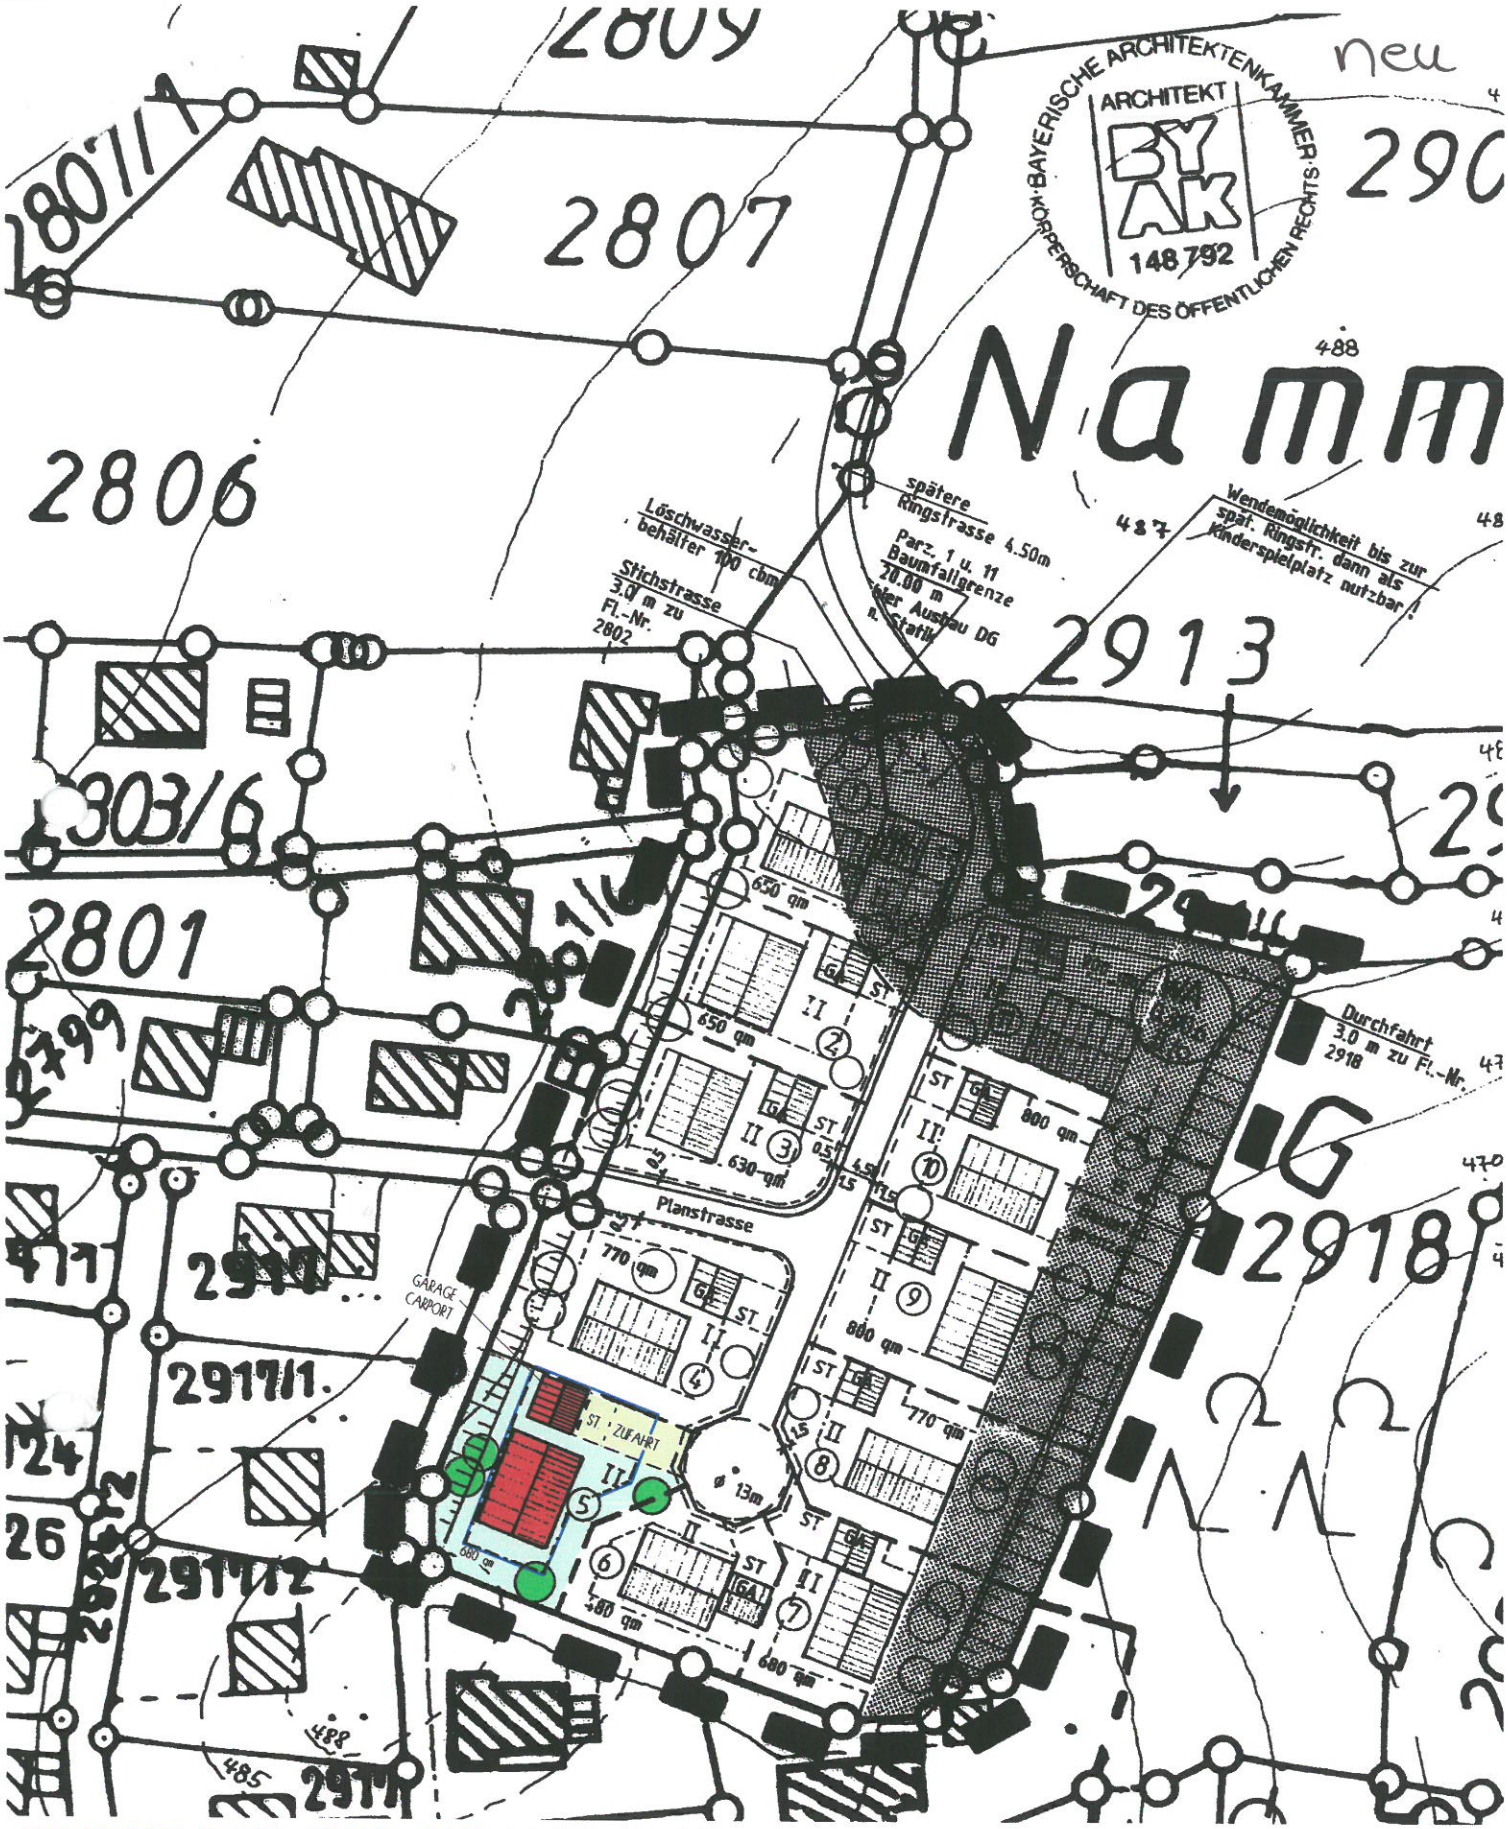

ÄNDERUNG DES BEBAUUNGSPLANES M 1:1000

"SPORTPLATZ NAMMERING" DURCH DECKBLATT NR. 3

PARZELLE Nr. 5, ZUM ALTEN SPORTPLATZ 17, 94538 FÜRSTENSTEIN

TITTLING/MUTH, 20.03.2003

GEÄNDERT: .....

ARCHITEKTURBÜRO
WILLI NEUMEIER
Architekt Dipl.-Ing. FH
Muth 2a - 94104 Tittling
Tel.: 08504/8787 - Fax: 1213

N
W NORD O
S

Planung