

B

DECKBLATT NR. 5

ZUM BEBAUUNGSPLAN

ENGERTSHAM-KASTENFELD

MARKT FÜRSTENZELL

LANDKREIS PASSAU


FÜRSTENZELL 01.10.1986

PLANUNGSBÜRO
ING. RAINER GRUBER VSIA
Berater der Ingenieure für das Bauwesen
8300 FÜRSTENZELL · MARKTPLATZ 15
TELEFON 08502/8386

BESCHLOSSEN GEM. § 10 BBAUG UND
ART. 91 ABS 3 BAYBO IN DER SITZUNG
VOM 06.11.86

MARKT FÜRSTENZELL, 11.11.86

MARKT FÜRSTENZELL

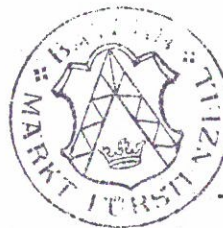

Holler
Holler
1. Bürgermeister

BEKANNTMACHUNGSVERMERK:
DIE ÄNDERUNG WURDE ORTSÜBLICH
DURCH ANSCHLAG AN GEMEINDETADEL
AM 11.11.86 BEKANNTGEMACHT


MARKT FÜRSTENZELL



Holler
Holler
1. Bürgermeister

DAS DECKBLATT WIRD GEMÄSS § 11
BBAUG GENEHMIGT
DER GENEHMIGUNG LIEGT DAS
SCHREIBEN VOM _____ NR. _____
ZU GRUNDE.

PASSAU DEN _____

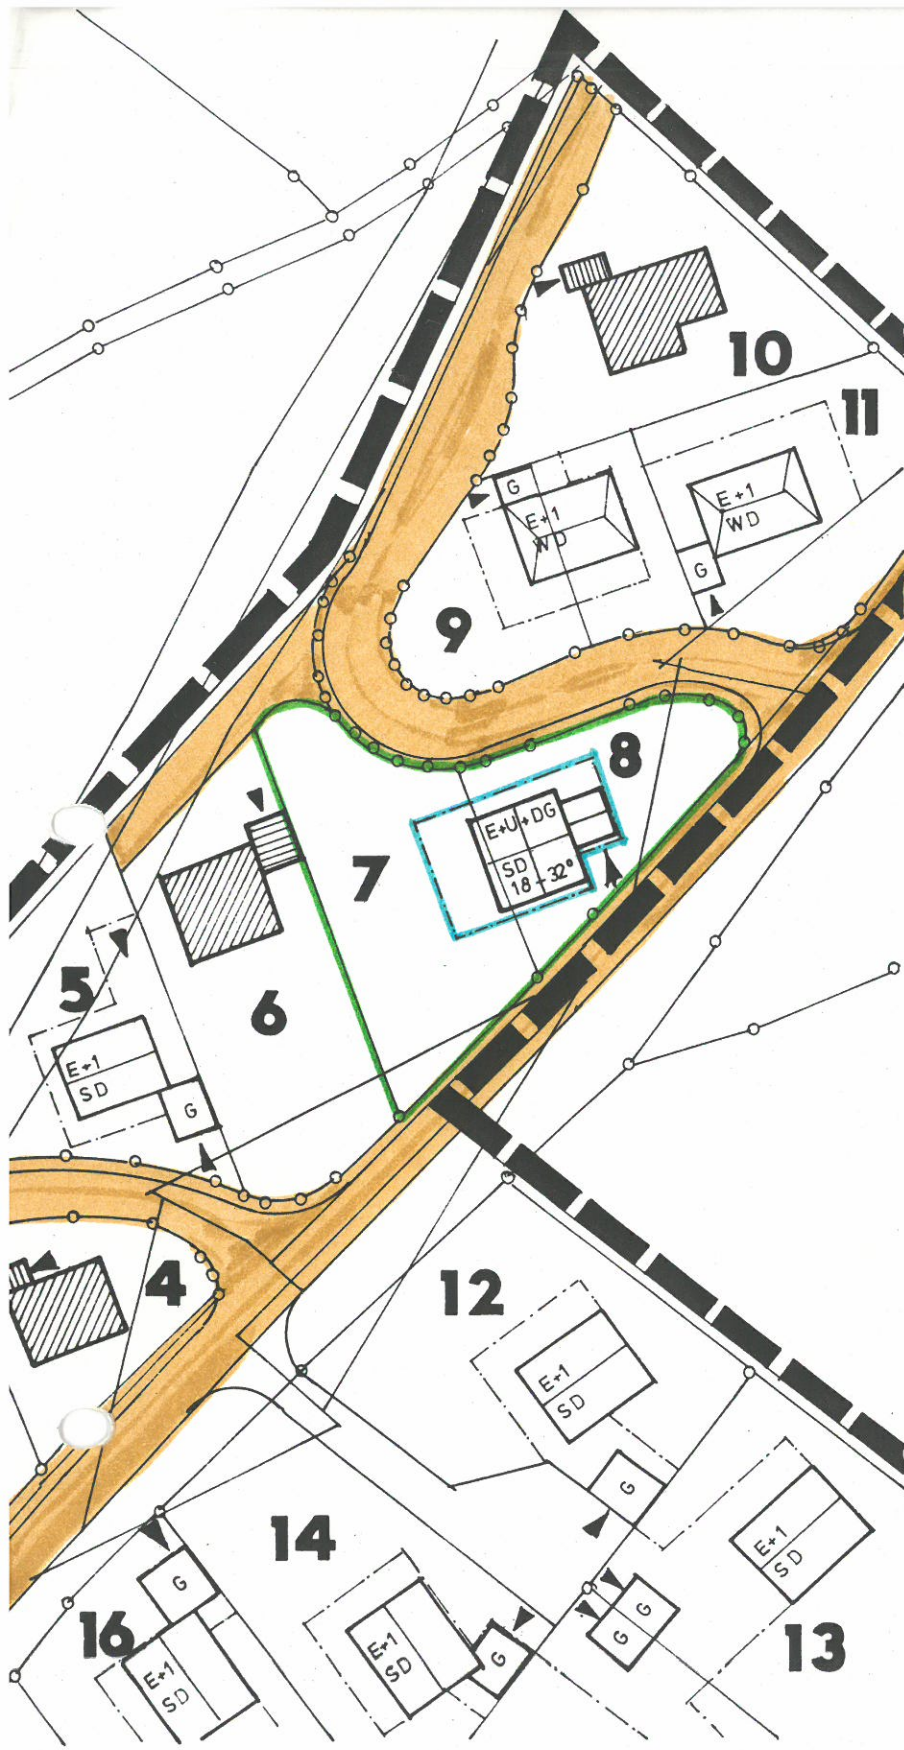

AUF DIE VORSCHRIFTEN DES § 44 c ABS. 1 SÄTZE 1 UND 2 SOWIE ABS. 2 DES
BBAUG ÜBER DIE FRISTGEMÄSSE GELTENDMACHUNG ETWAIGER ENTSCHÄDIGUNGSAN-
SPRÜCHE FÜR EINGRIFFE IN DIE BISHER ZULÄSSIGE NUTZUNG DURCH DIESES DECK-
BLATT UND ÜBER DAS ERLÖSCHEN VON ENTSCHÄDIGUNGSANSPRÜCHEN WIRD HINGE-
WIESEN. EINE VERLETZUNG VON VERFAHRENS- UND FORMVORSCHRIFTEN DES BBAUG
BEIM ZUSTANDEKOMMEN DES DECKBLATTES, MIT AUSNAHME DER VORSCHRIFTEN ÜBER
DIE GENEHMIGUNG UND DIE BEKANNTMACHUNG IST UNBEACHTLICH, WENN DIE VER-
LETZUNG DER VERFAHRENS- ODER FORMSCHRIFTEN NICHT INNERHALB EINES JAHRES
SEIT DEM INKRAFTTRETEN DES DECKBLATTES GEGENÜBER DER STADT / GEMEINDE
GELTEND GEMACHT WORDEN IST (§ 155 a BBAUG).