

B


DECKBLATT NR.6

ZUM BEBAUUNGSPLAN
ENGERTSHAM BERG - KASTENFELD
MARKT FÜRSTENZELL
LANDKREIS PASSAU

PASSAU 27.05.1988

Ing.-Büro H. LERCH
8390 Passau, Söldenpeterweg 47
☎ 0851 763803

BESCHLOSSEN GEM. § 10 BAUGB UND
ART. 91 ABS. 3 BAYBO IN DER
SITZUNG VOM 09.08.88
MARKT FÜRSTENZELL, 20.09.88

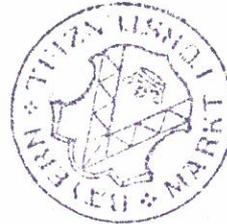

MARKT FÜRSTENZELL

Holler
1. Bürgermeister


BEKANNTMACHUNGSVERMERK:
DIE ÄNDERUNG WURDE ORTSÜBLICH
DURCH ANSCHLAG AN GEMEINDETADEL
AM 12.09.88 BEKANNTMACHT



MARKT FÜRSTENZELL

Holler
1. Bürgermeister

DAS LANDRATSAMT HAT DAS DECK-
BLATT MIT SCHREIBEN VOM.....
GEM. § 11 ABS. 3 BAUGB ALS
RECHTSAUFSICHTLICH UNBEDENKLICH
BEZEICHNET.
PASSAU, DEN

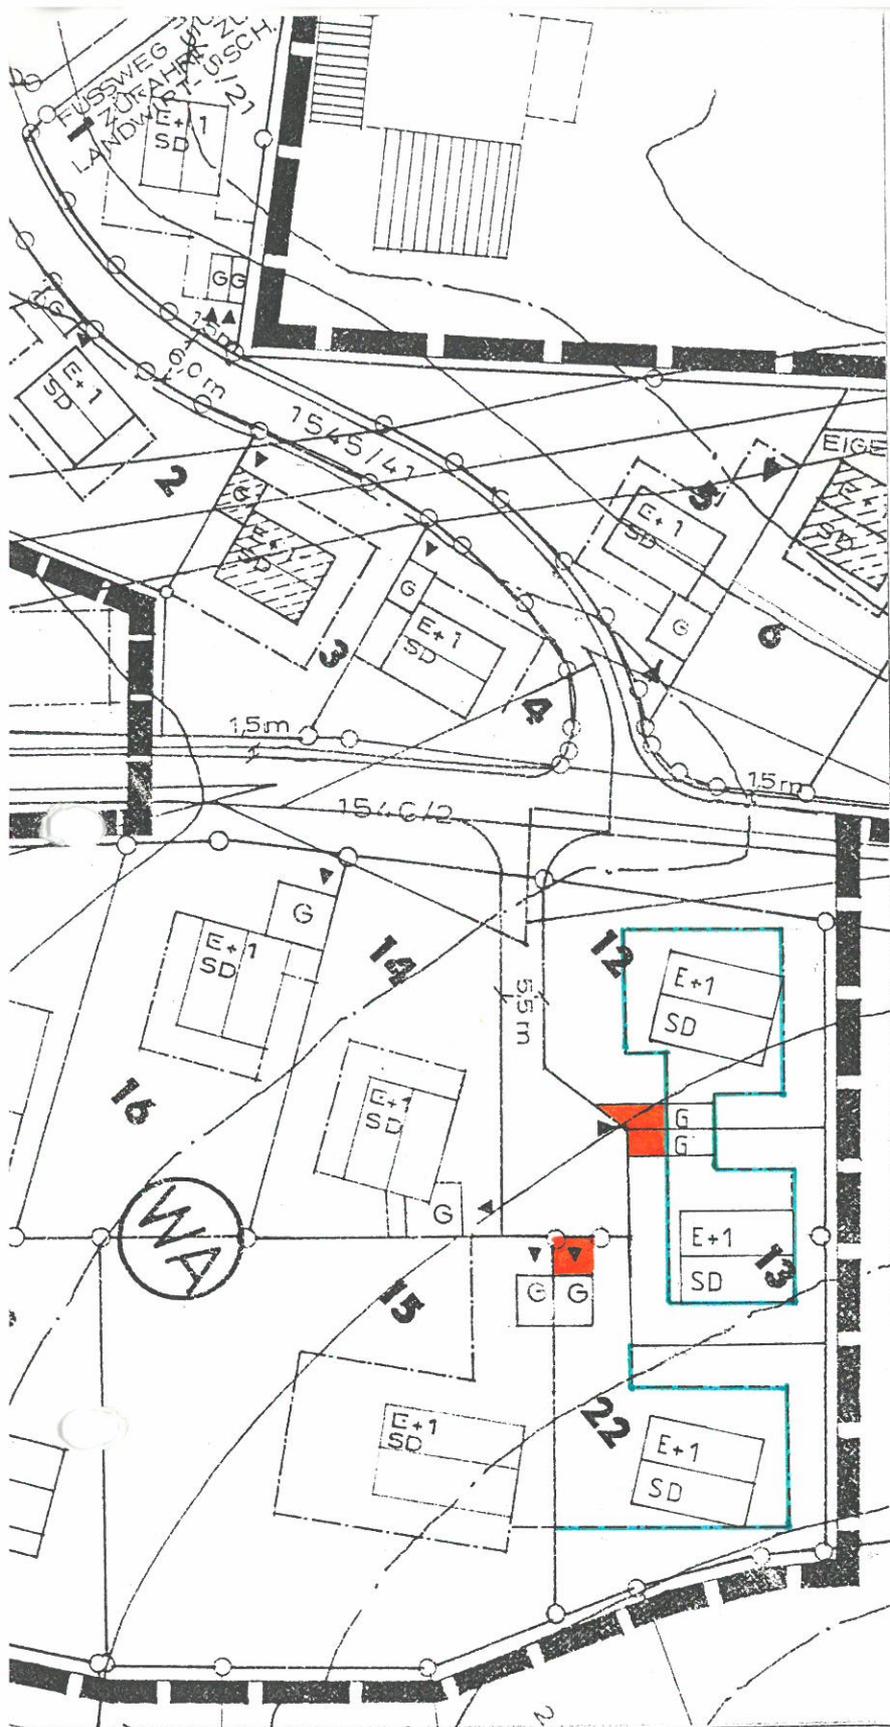

GEMÄSS § 215 ABS. 1 DES BAUGESETZBUCHES IST EINER VERLETZUNG VON VERFAHRENS- ODER FORMVORSCHRIFTEN DES BUNDES-
BAUGESETZES BEIM ZUSTANDEKOMMEN EINES BEBAUUNGSPLANES UNBEACHTLICH, WENN SIE IM FALLE EINER VERLETZUNG DES IN
§ 214 ABS. 1 SATZ 1 UND 2 BAUGB BEZEICHNETEN VERFAHRENS- UND FORMVORSCHRIFTEN NICHT SCHRIFTLICH INNERHALB EINES
JAHRES SEIT BEKANNTMACHUNG DES BEBAUUNGSPLANES GEGENÜBER DER GEMEINDE GELTEND GEMACHT WORDEN SIND, ODER IM FALLE
VON ABWÄGUNGSMÄNGELN NICHT INNERHALB VON SIEBEN JAHREN SEIT BEKANNTMACHUNG DES BEBAUUNGSPLANES GEGENÜBER DER GE-
MEINDE GELTEND GEMACHT WORDEN SIND. DER SACHVERHALT DER DIE VERLETZUNG ODER DIE MÄNGEL BEGRÜNDEN SOLL, IST DARZU-
LEGEN (§ 215 ABS. 2 BAUGB).
AUF DIE VORSCHRIFTEN DES § 44 ABS. 3 SATZ 1 UND 2 UND ABS. 4 DES BAUGESETZBUCHES ÜBER DIE FRISTGEMÄSSE GELTEND-
MACHUNG ETWAIGER ENTSCHÄDIGUNGSANSPRÜCHE FÜR EINGRIFFE IN EINE BISHER ZULÄSSIGE NUTZUNG DURCH DIESEN BEBAUUNGSPLAN
UND ÜBER DAS ERLÖSCHEN VON ENTSCHÄDIGUNGSANSPRÜCHEN WIRD HINGEWIESEN.

FÜRSTENZELL, DEN.....