

B


# DECKBLATT NR. 36

ZUM BEBAUUNGSPLAN  
SCHÄRDINGER FELD  
MARKT FÜRSTENZELL  
LANDKREIS PASSAU

FÜRSTENZELL 23. 07. 1990

PLANUNGSBÜRO  
ING. RAINER GRUBER BFIA  
Beratungs-Ingenieur für das Bauwesen  
EMPERSTRASSE 7 76 8399 FÜRSTENZELL  
TELEFON 08506/450

BESCHLOSSEN GEM. § 10 BAUGB UND  
ART. 91 ABS. 3 BAYBO IN DER  
SITZUNG VOM 16. 09. 90  
MARKT FÜRSTENZELL, 27. 09. 90

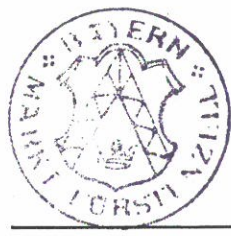


MARKT FÜRSTENZELL  
F. Gruber  
3. Bürgermeister

BEKANNTMACHUNGSVERMERK:  
DIE ÄNDERUNG WURDE ORTSÜBLICH  
DURCH ANSCHLAG AN GEMEINDETAFFEL  
AM 27. 09. 90 BEKANNTGEMACHT



MARKT FÜRSTENZELL  
F. Gruber  
3. Bürgermeister

DAS DECKBLATT IST VOM LANDRATS-  
AMT PASSAU MIT SCHREIBEN VOM  
.....NR..... GEMÄSS § 11  
ABS. 3 BAUGB ALS RECHTSAUFSICHT-  
LICH UNBEDENKLICH BEZEICHNET  
WORDEN.  
FÜRSTENZELL, DEN

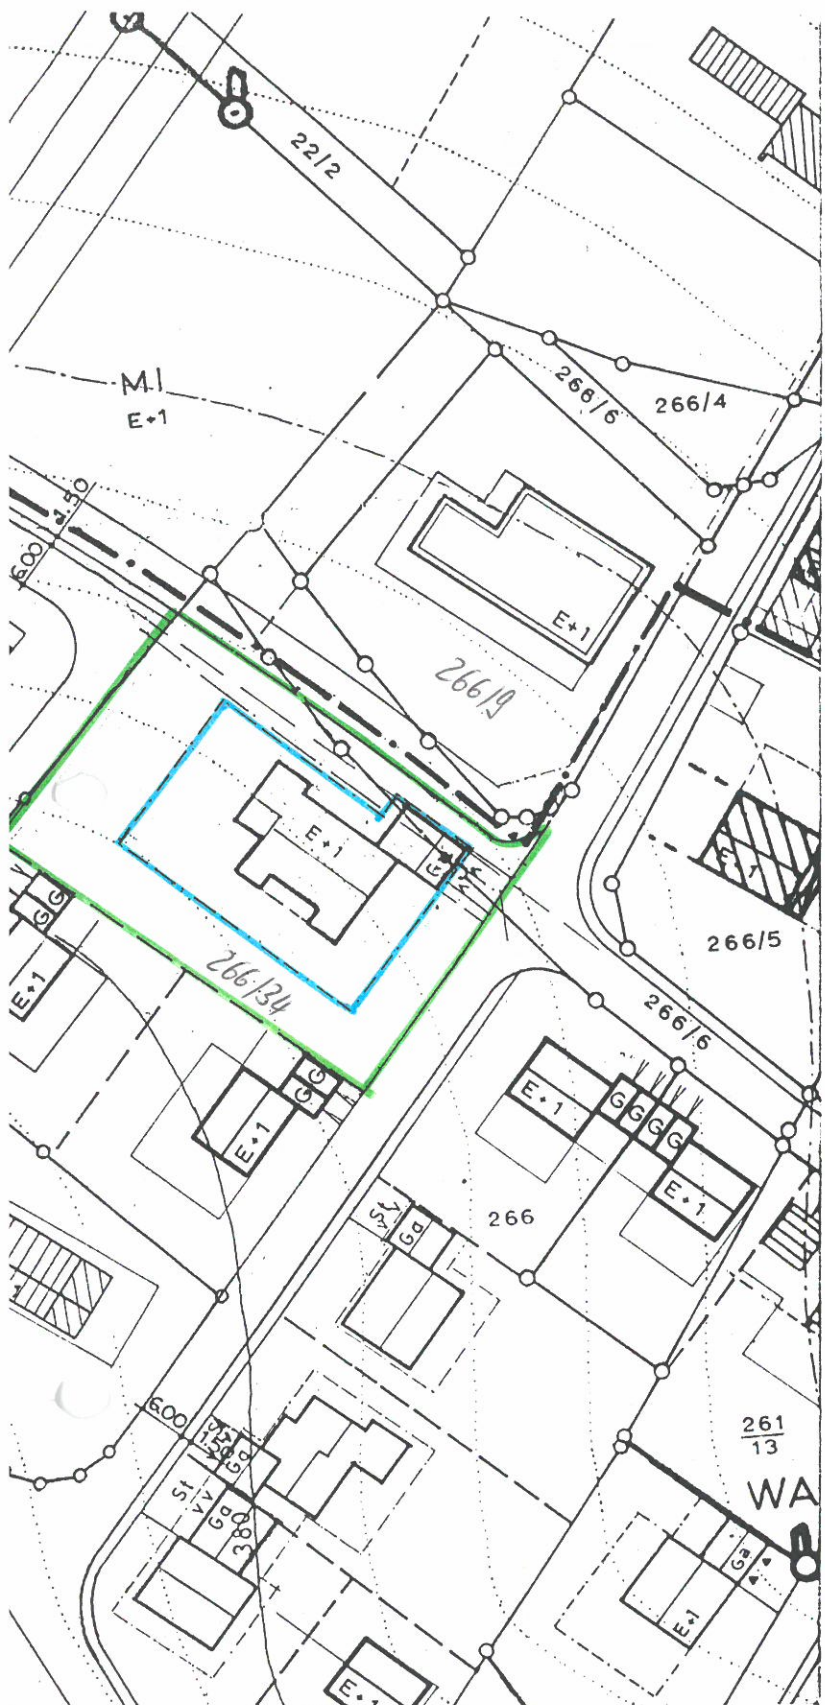

GEMÄSS § 215 ABS. 1 DES BAUGESETZBUCHES IST EINER VERLETZUNG VON VERFAHRENS- ODER FORMVORSCHRIFTEN DES BUNDES-  
BAUGESETZES BEIM ZUSTANDEKOMMEN EINES BEBAUUNGSPLANES UNBEACHTLICH, WENN SIE IM FALLE EINER VERLETZUNG DES IN  
§ 214 ABS. 1 SATZ 1 UND 2 BAUGB BEZEICHNETEN VERFAHRENS- UND FORMVORSCHRIFTEN NICHT SCHRIFTLICH INNERHALB EINES  
JAHRES SEIT BEKANNTMACHUNG DES BEBAUUNGSPLANES GEGENÜBER DER GEMEINDE GELTEND GEMACHT WORDEN SIND, ODER IM FALLE  
VON ABWÄGUNGMÄNGELN NICHT INNERHALB VON SIEBEN JAHREN SEIT BEKANNTMACHUNG DES BEBAUUNGSPLANES, GEGENÜBER DER GE-  
MEINDE GELTEND GEMACHT WORDEN SIND. DER SACHVERHALT DER DIE VERLETZUNG ODER DIE MÄNGEL BEGRÜNDEN SOLL, IST DARZU-  
LEGEN ( § 215 ABS. 2 BAUGB ).  
AUF DIE VORSCHRIFTEN DES § 44 ABS. 3 SATZ 1 UND 2 UND ABS. 4 DES BAUGESETZBUCHES ÜBER DIE FRISTGEMÄSSE GELTEND-  
MACHUNG ETWAIGER ENTSCHÄDIGUNGSANSPRÜCHE FÜR EINGRIFFE IN EINE BISHER ZULÄSSIGE NUTZUNG DURCH DIESEN BEBAUUNGSPLAN  
UND ÜBER DAS ERLÖSCHEN VON ENTSCHÄDIGUNGSANSPRÜCHEN WIRD HINGEWIESEN.

FÜRSTENZELL, DEN.....