

Gale

DECKBL. NR. 4


ZUM BEBAUUNGSPLAN

ZELLAU
GEMEINDE FÜRSTENZELL
LANDKREIS PASSAU

Aufgestellt am 19.12.1973

BESCHLOSSEN GEM. § 10 BBAUG UND
ART. 107 ABS. 4 BAYBO IN DER SITZUNG
VOM 20.12.1973

Fürstenzell DEN 24.1.1974
GEMEINDE DATUM

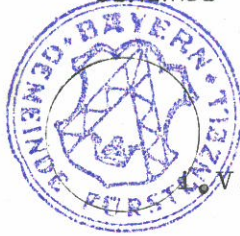


[Signature]
2. DER BÜRGERMEISTER

BEKANNTMACHUNGSVERMERK:
DIE ÄNDERUNG WURDE ORTSÜBLICH DURCH
Anschlag an d. Gde.Tafel
AM 24.1.1974 BEKANTT GEMACHT



[Signature]
2. DER BÜRGERMEISTER

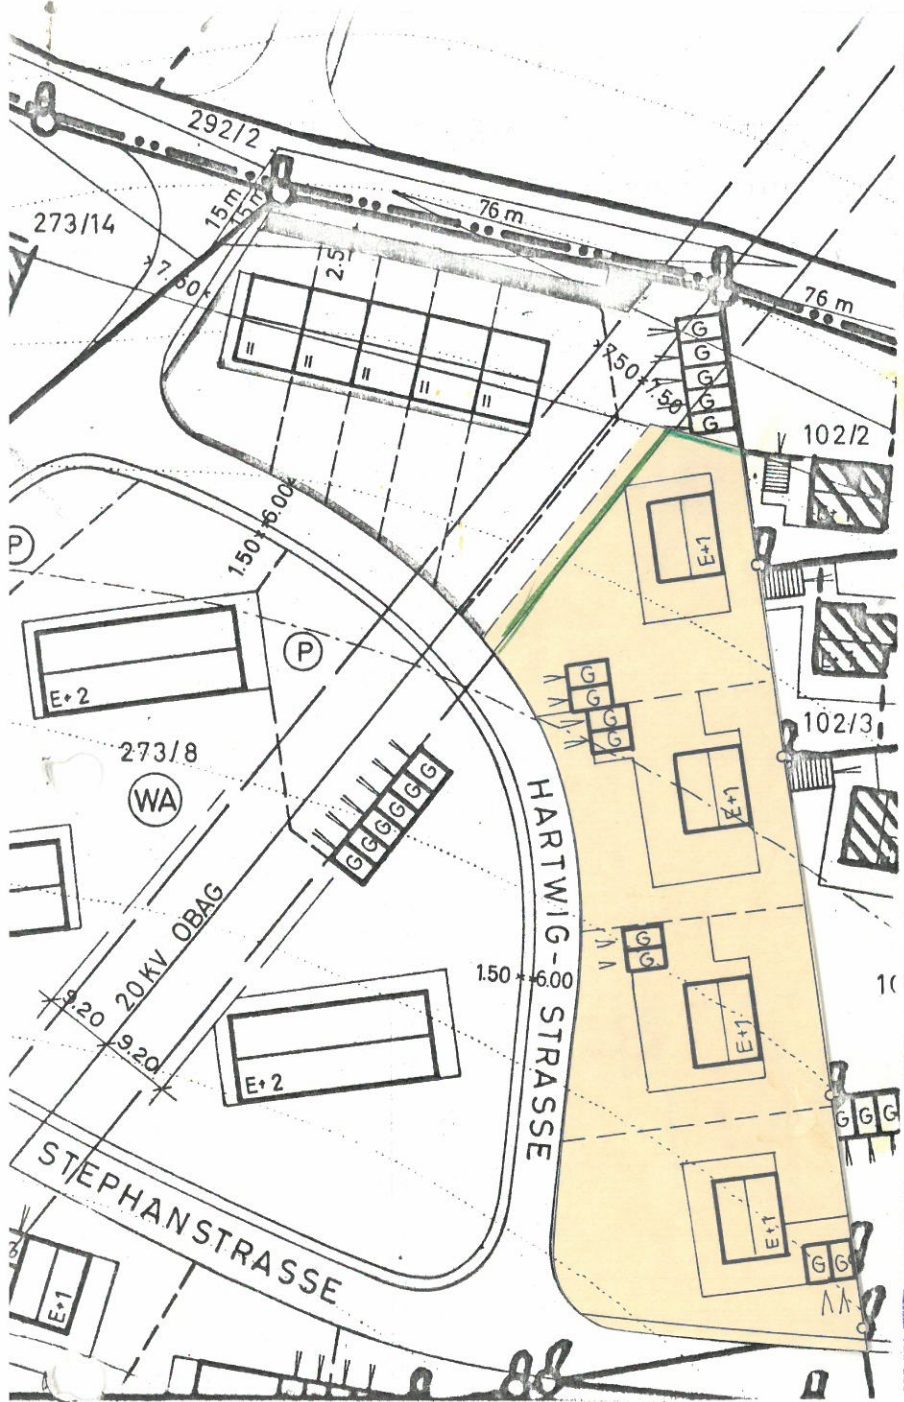

DIE BETROFFEN UND BENACHBARTEN GRUNDSTÜCKSEIGENTÜMER STIMMEN DER VEREINFACHTEN ÄNDERUNG
AUF FLURSTÜCKNR. 273/8 GEM. § 13 BBAUG ZU.

FLNR.	NAME	UNTERSCHRIFT
1. 273/8	Peter Holzbauer Fürstenzell, Ortenburger Straße 5	<i>[Signature]</i>
2. 273/8	Diktoria Holzbauer Fürstenzell, Ortenburger Straße 5	<i>[Signature]</i>
3. 102	Wimmer Egon Fürstenzell, Holzbacher Str.8	<i>[Signature]</i>
4. 102/4	Janz Michael Fürstenzell, Ottostraße 6	<i>[Signature]</i>
5. 102/2	Bauer Rudolf Fürstenzell, Ottostr. 2	<i>[Signature]</i>
6. 102/3	Guber Max Fürstenzell, Ottostr. 4	<i>[Signature]</i>