

B

DECKBLATTNR. 9

ZUM BEBAUUNGSPLAN _____

ZELLAU _____

STADT/ MARKT FÜRSTENZELL

LANDKREIS PASSAU


PASSAU, DEN 4. 8. 1977

[Handwritten Signature]
 HOCHBAU:
 WOHNBAU U. RAUMPLANUNG
 TIEFBAU:
 STRASSEN- D. KANALBAU, WASSERVERSORGUNG
 839 PASSAU
 MILCHGASSE 12/III - TEL. 2847

BESCHLOSSEN GEM. § 10 BBAUG UND ART. 107
ABS. 4 BAYBO IN DER SITZUNG VOM 11.08.77


Fürstenzell , DEN 08.09.77
STADT/ GEMEINDE DATUM

MARKT FÜRSTENZELL

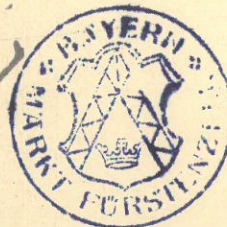


[Handwritten Signature]
1. ~~DER~~ BÜRGERMEISTER

BEKANNTMACHUNGSVERMERK:
DIE ÄNDERUNG WURDE ORTSÜBLICH DURCH
Anschlag an der Gde.-Tafel
AM 01.09.77 BEKANTT GEMACHT.
Fürstenzell, den 08.09.77

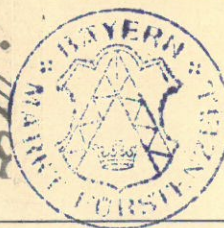

MARKT FÜRSTENZELL

[Handwritten Signature]
1. ~~DER~~ BÜRGERMEISTER

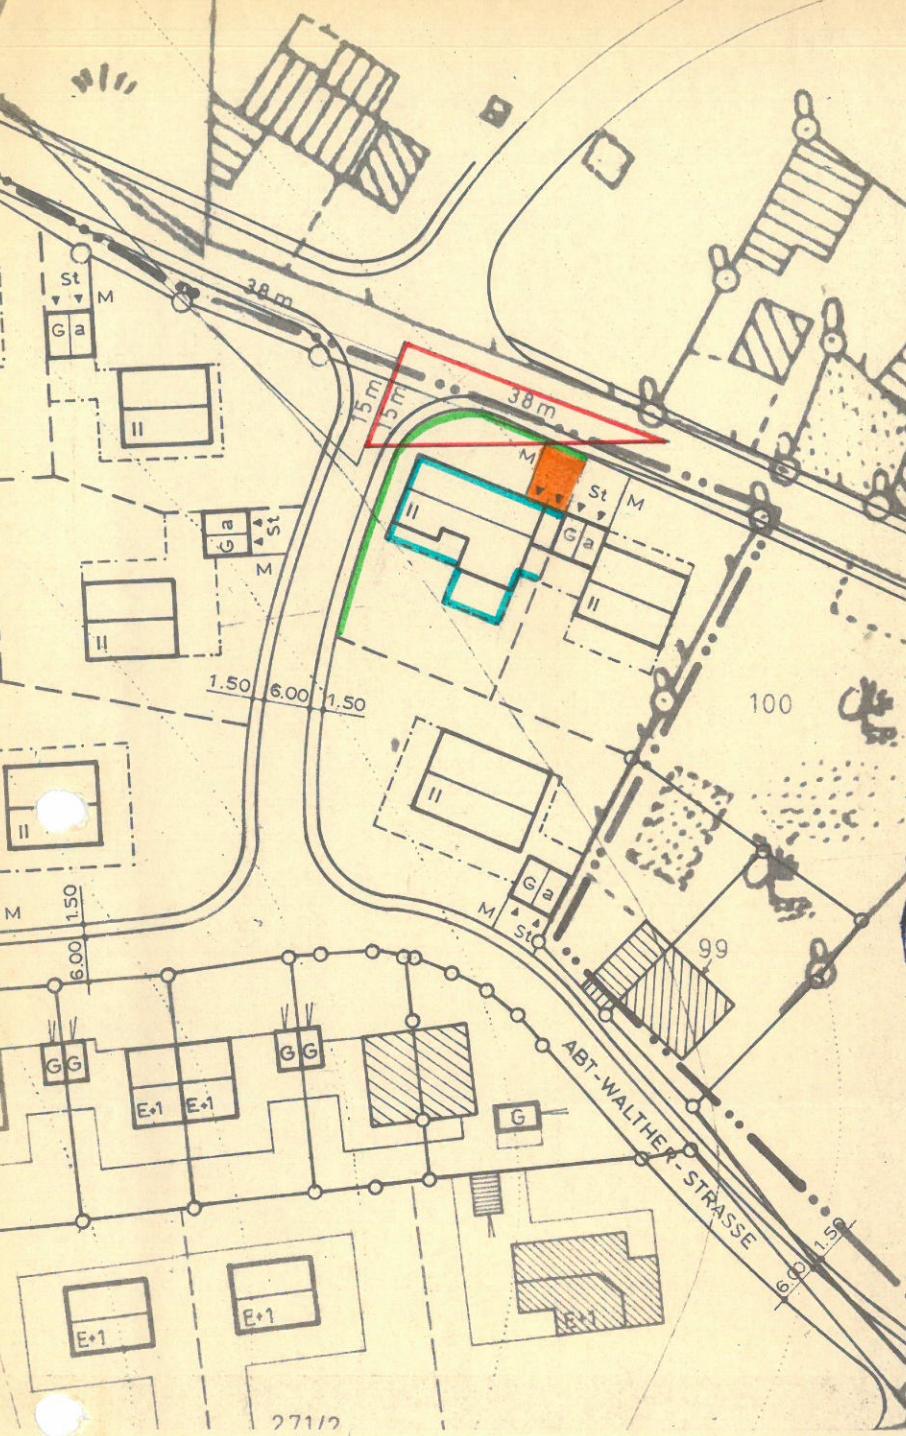

DIE BETROFFENEN UND BENACHBARTEN GRUNDSTÜCKSEIGENTÜMER STIMMEN DER VEREINFACHTEN ÄNDERUNG
AUF FLURSTÜCKNR. GEM. § 13 BBAUG ZU.

FL.ST.NR.	NAME, PLZ, ORT	UNTERSCHRIFT
1. 102/27	Pretzer Erich u. Helga, Passau	<i>Erich Pretzer</i> <i>Helga Pretzer</i>
2. 102/26	Bayerngrund GmbH, München	<i>[Handwritten Signature]</i> BAYERNGRUND GMBH 8000 MÜNCHEN 2, BRIENNER STR. 20 TELEFON 280762
3. 102/25	Bayerngrund GmbH, München	
4.		
5.		
6.		