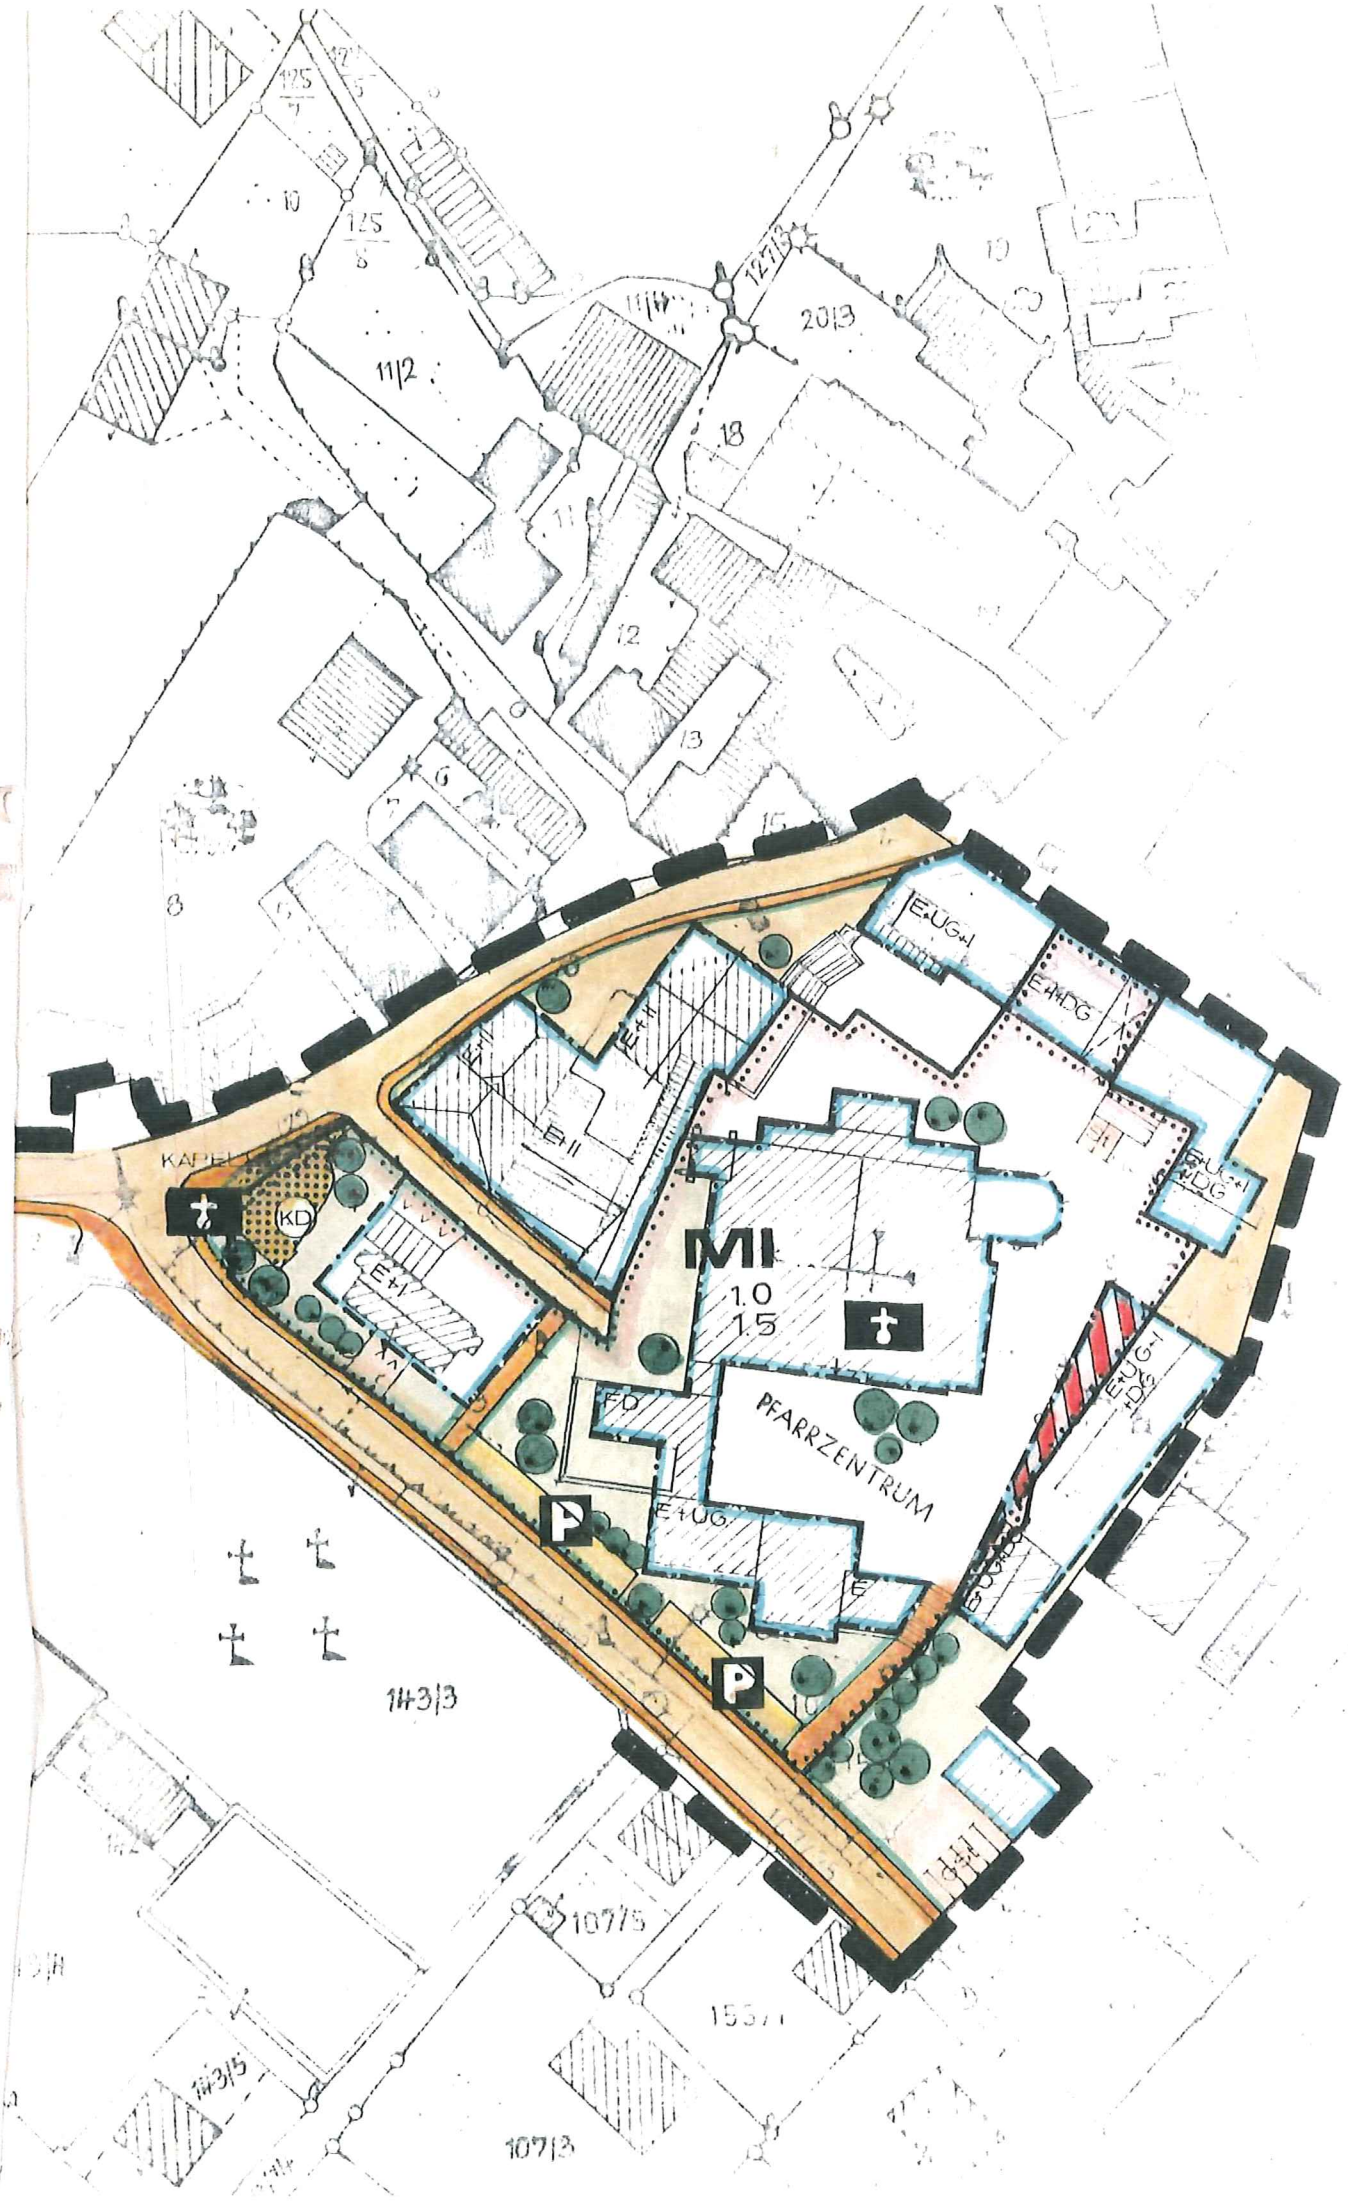

MI
1.0
1.5
PFARRZENTRUM
KAPELL
KD
E+UG+I
E+I+DG
E+UG+I+DG
E+UG+I+DG
E+UG
E+I
E+II
FD
P
P
11/2
20/3
143/3
107/5
107/3