


DECKBLATT NR. 2

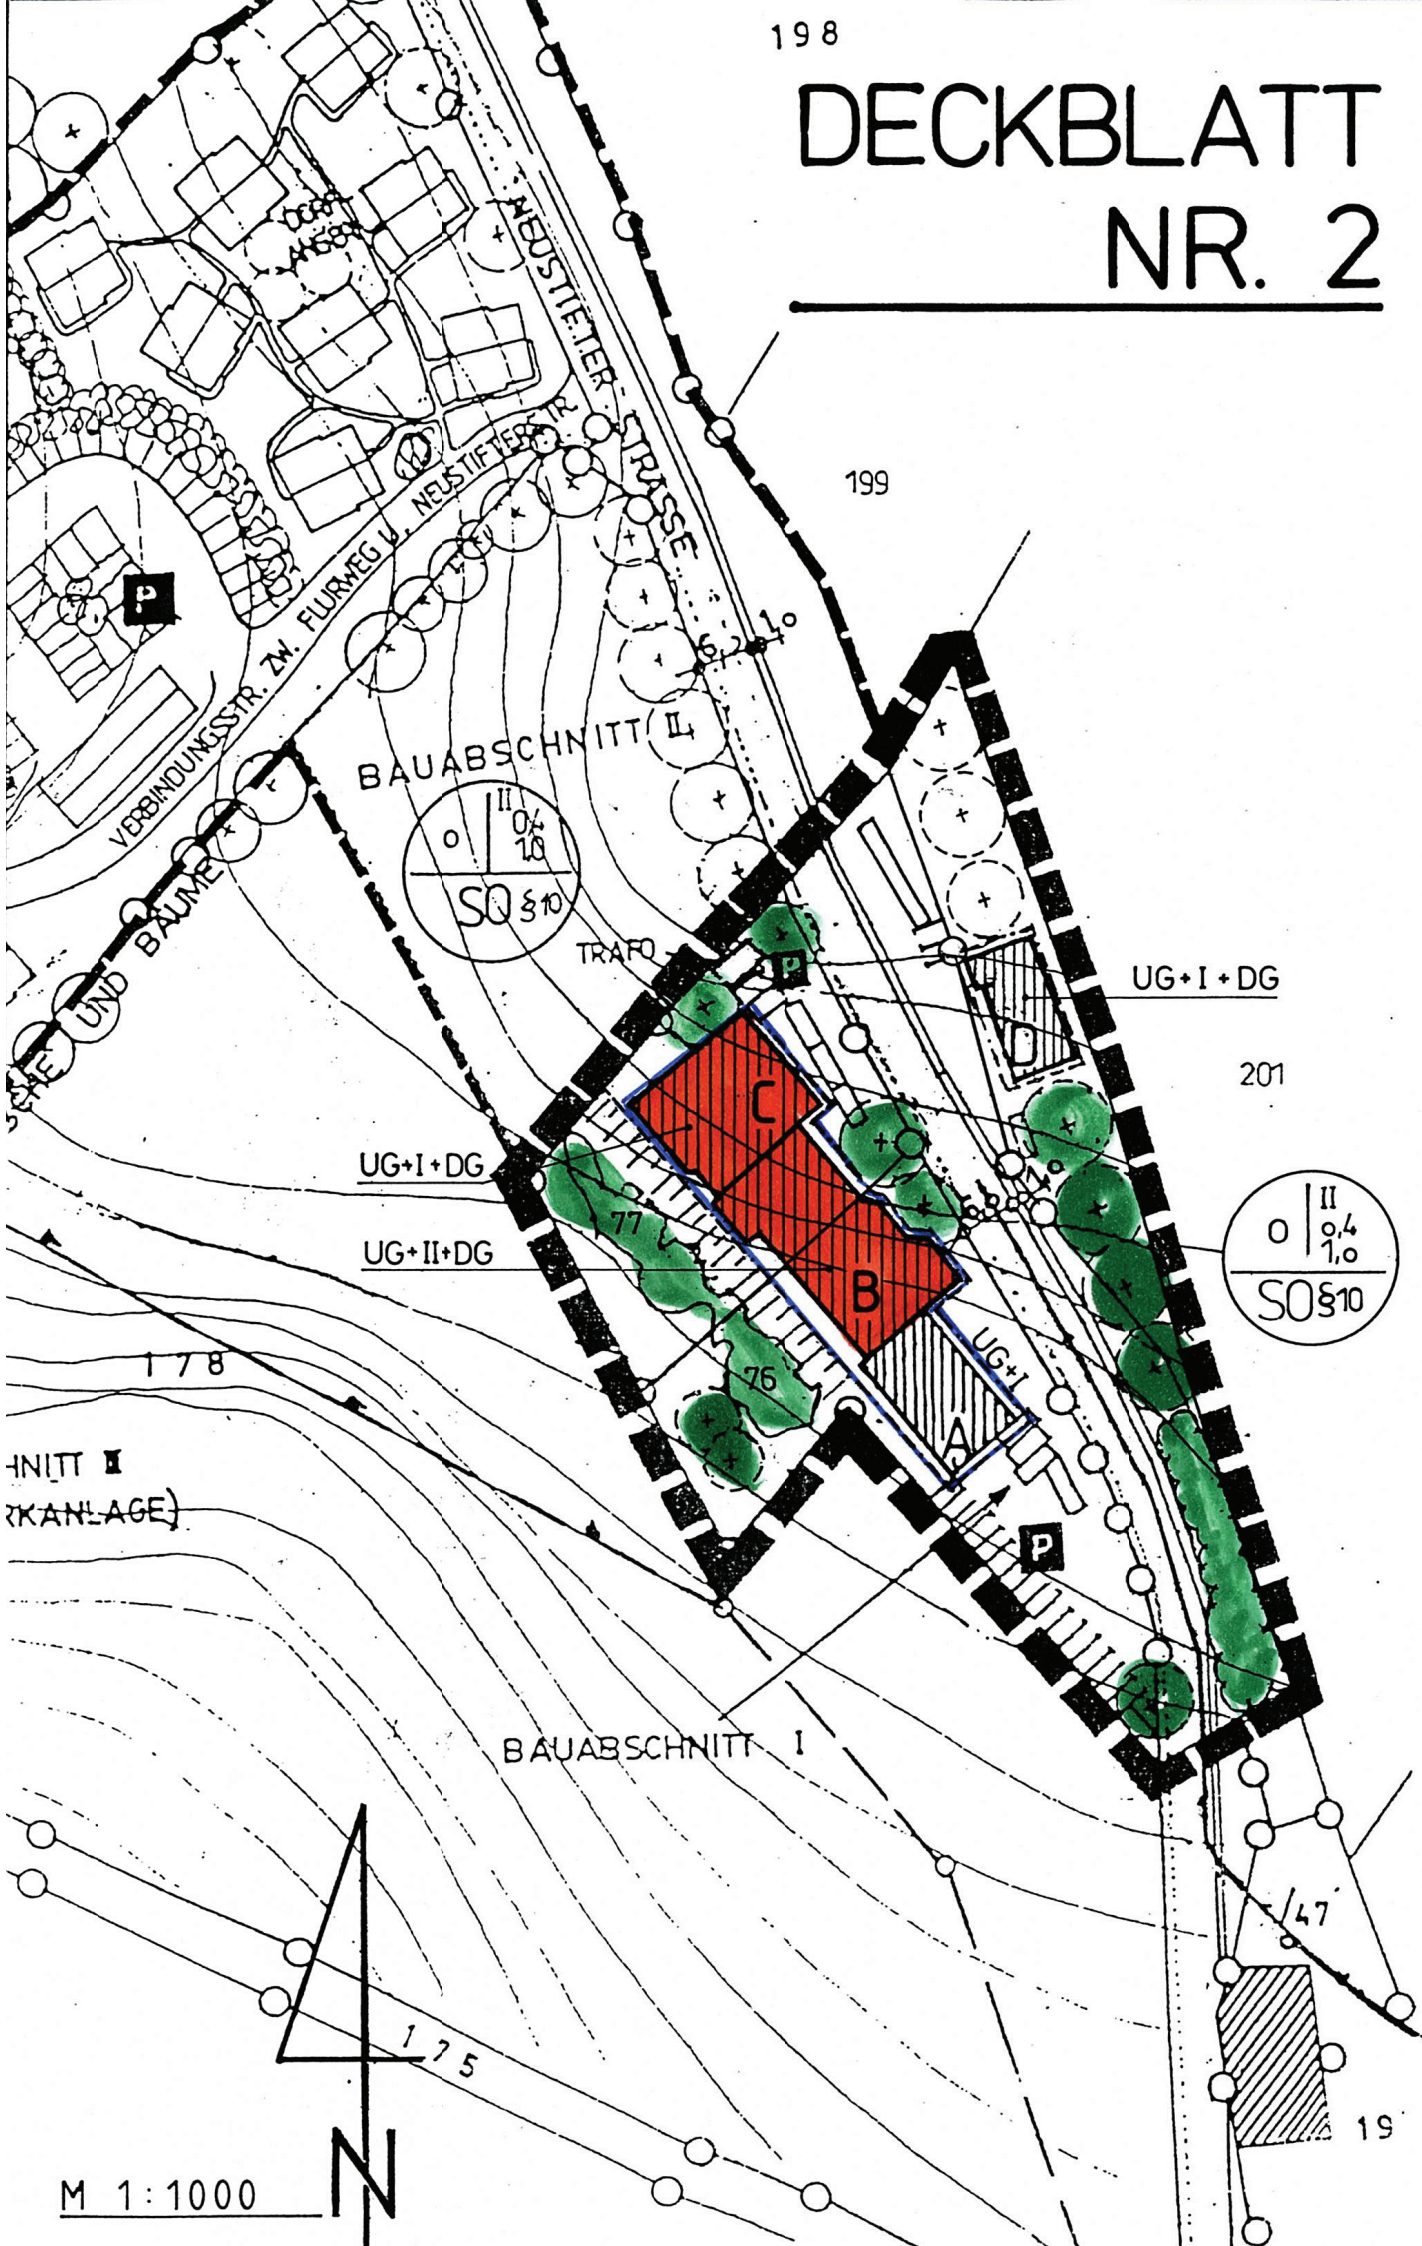

BAUABSCHNITT II



TRAFU

UG+I+DG

201

UG+I+DG


UG+II+DG



178

HNITT II
(KANLAGE)

BAUABSCHNITT I

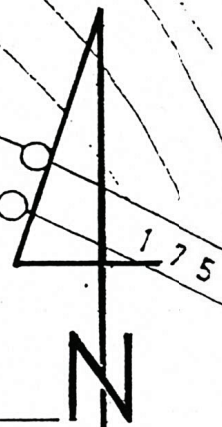

M 1:1000

147

19