


M 1:1000

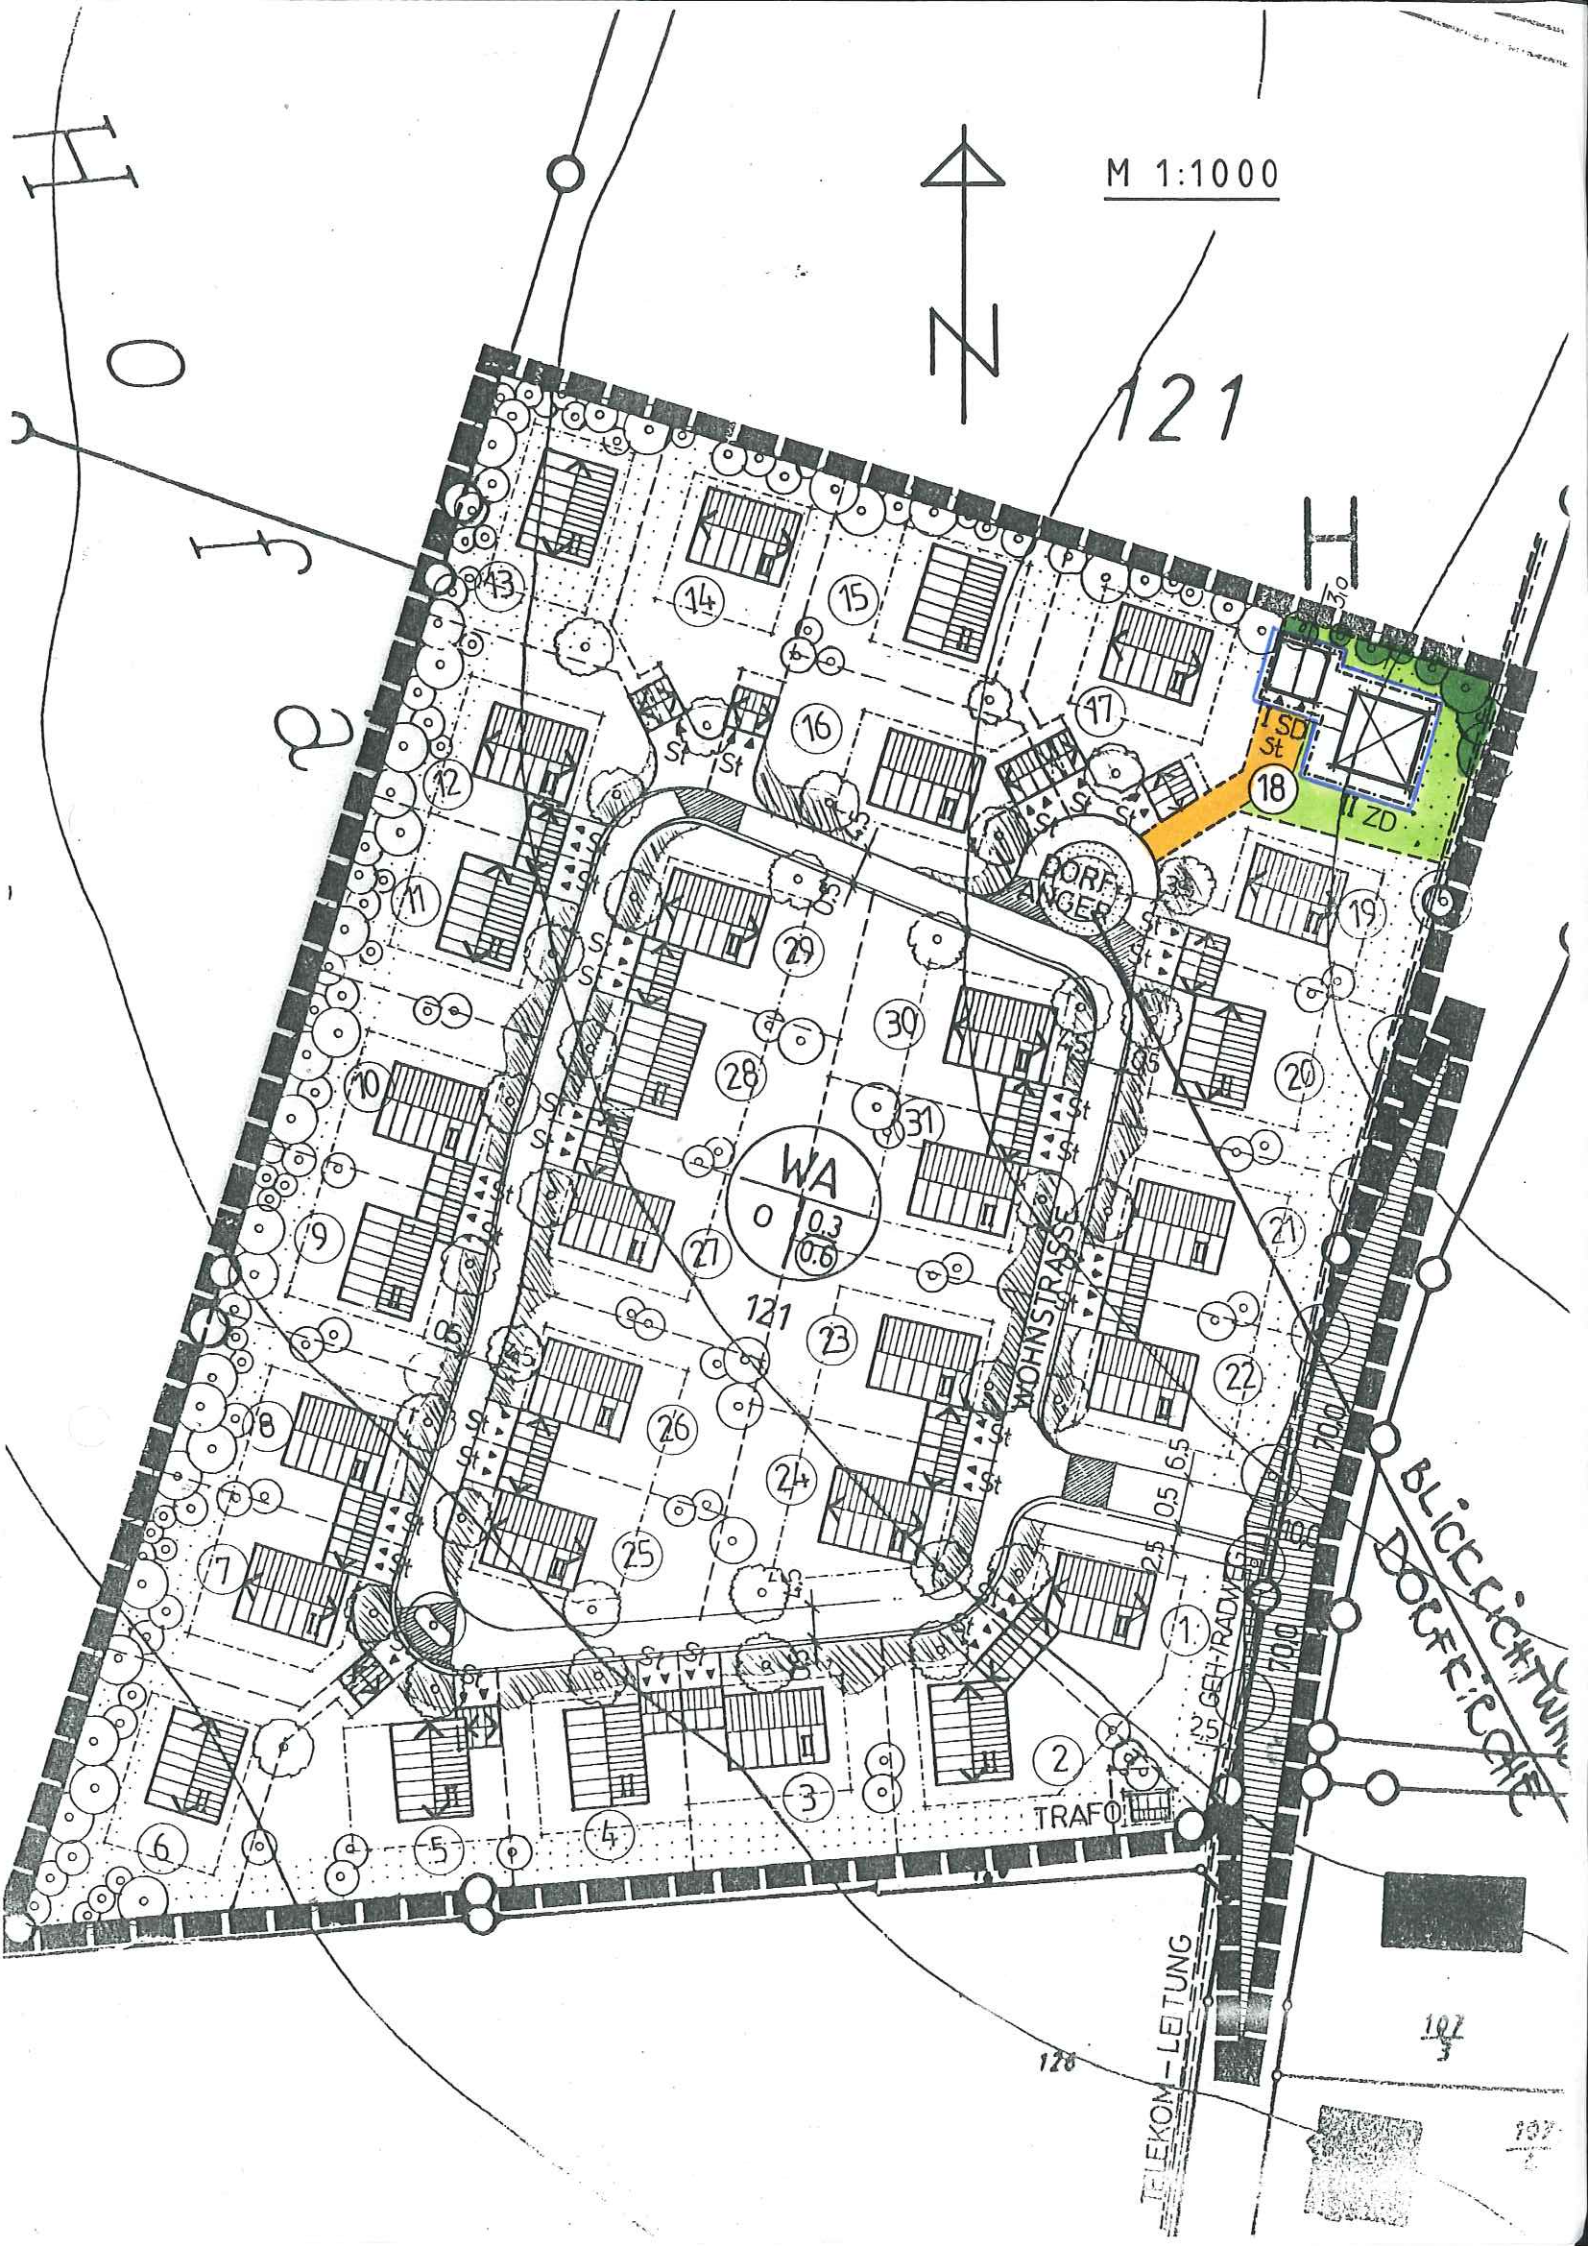

121



WA  
0  
0.3  
0.6

TRAFO

WOHNSTRASSE

TELEKOM-LEITUNG

BLICKRICHTUNG  
DORFSTRASSE

128

107

107