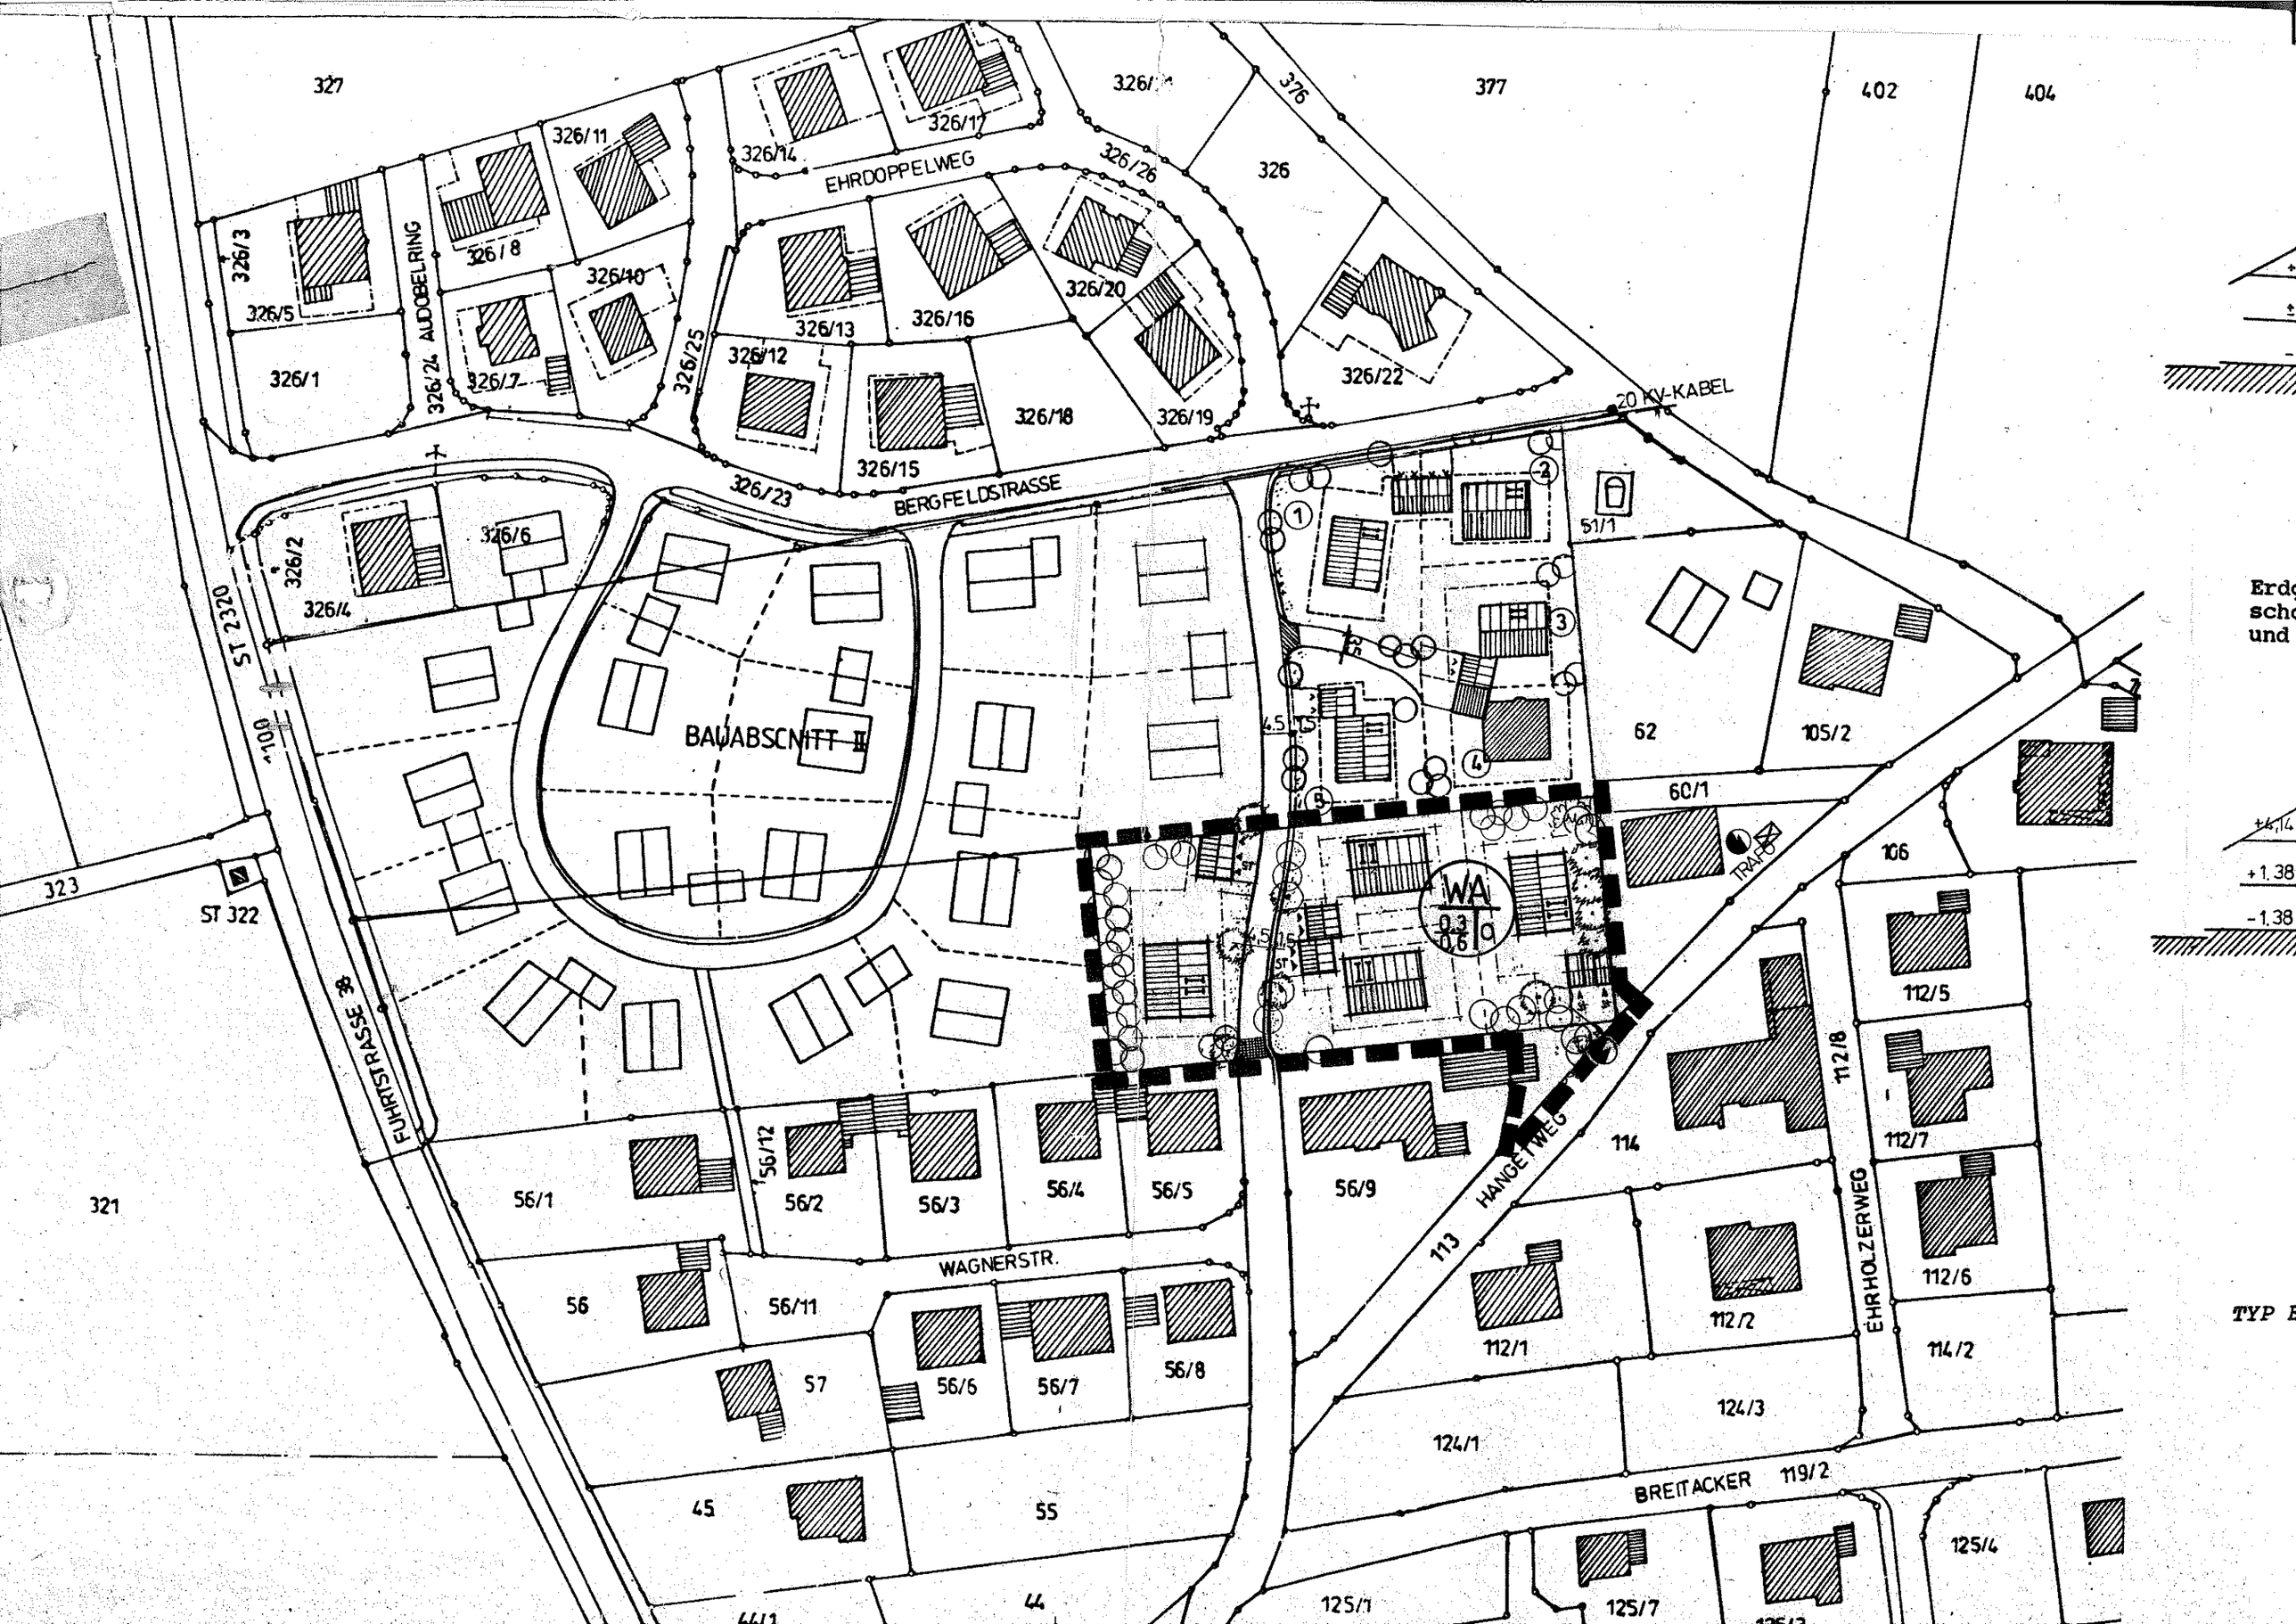
327
326/11
326/14
326/17
EHRDOPPELWEG
326/26
376
377
402
404
326/3
326/5
326/8
326/10
AUDOBELRING
326/24
326/1
326/7
326/25
326/13
326/16
326/20
326/12
326/15
326/18
326/19
326/22
326
20 KV-KABEL
326/23
BERGFELDSTRASSE
326/2
326/4
326/6
ST 2320
100
BAUABSCHNITT II
51/1
62
105/2
60/1
106
TRAFO
WA
0,3
0,6
112/5
112/8
112/7
112/6
112/2
112/1
114
114/2
124/3
124/1
119/2
BREITACKER
HANGETWEG
EHRHOLZERWEG
323
ST 322
FUHRTSTRASSE
321
56/1
56/12
56/2
56/3
56/4
56/5
56/9
WAGNERSTR.
56
56/11
57
56/6
56/7
56/8
45
55
44
44/1
125/1
125/7
125/4
113
+6,14
+1,38
-1,38
TYP