

VEREINFACHTES VERFAHREN

DECKBLATT NR. 9

ZUM BEBAUUNGSPLAN

JAHRDORF-BREITÄCKER


GEMEINDE HAUZENBERG
LANDKREIS PASSAU
HAUZENBERG, DEN 05.08.2002

**PLANUNGSBÜRO
FÜR HOCHBAU**
Planung · Ausschreibung · Bauleitung
ALFRED SIMMERL
Tel.: (085 86) 9 10 20 Breitäcker 1
Fax: (085 86) 9 14 13 - 94051 Hauzenberg

BESCHLOSSEN GEM. § 1 BAUGB UND
ART. 91 ABS. 3 BAYBO IN DER SITZUNG
VOM 30. Sep. 2002

Stadt Hauzenberg 17. Okt. 2002


GEMEINDE DATUM

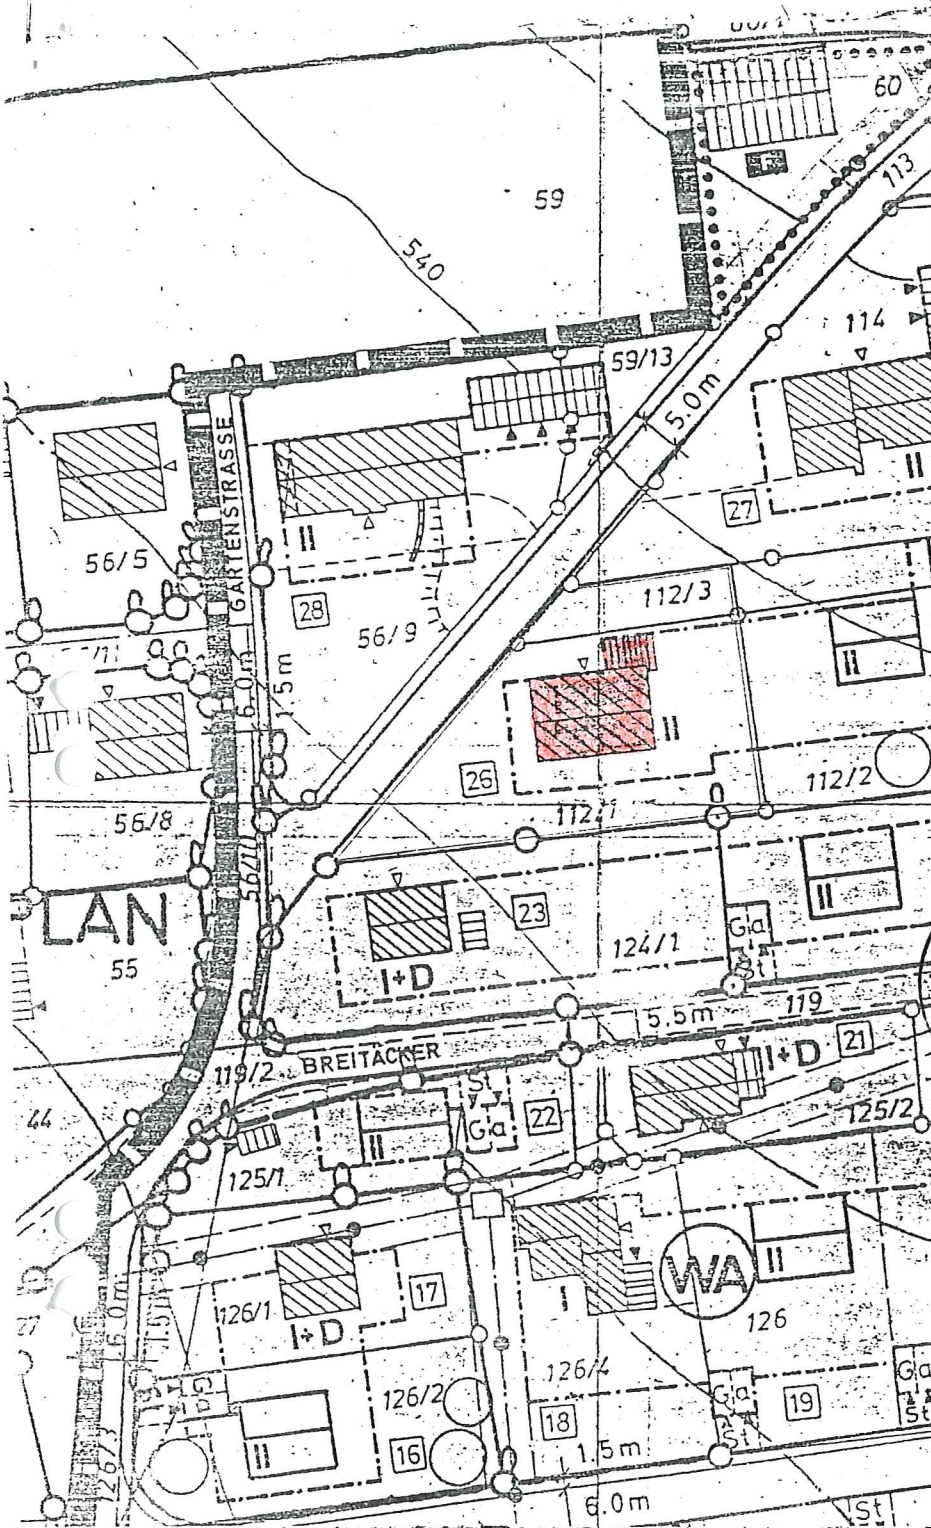

Alfred Simmerl

DER BÜRGERMEISTER

BEKANNTMACHUNGSVERMERK :
DIE ÄNDERUNG WURDE ORTSÜBLIC
DURCH
AM 17. Okt. 2002 BEKANNT GEMACHT

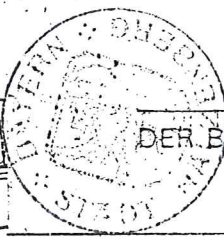

Alfred Simmerl

DER BÜRGERMEISTER

AUF DIE VORSCHRIFTEN DES § 44 ABS. 3 UND 4 BAUGB ÜBER DIE FRISTGEMÄSS GELTENDMACHUNG ETWAIGER ENTSCHÄDIGUNGSANSPRÜCHE FÜR EINGRIFFE IN EIN BISHER ZULÄSSIGE NUTZUNG DURCH DIESES DECKBLATT UND ÜBER DAS ERLÖSCHEIN VON ENTSCHÄDIGUNGSANSPRÜCHEN WIRD HINGEWIESEN. EINE VERLETZUNG VON VERFAHRENS- UND FORMVORSCHRIFTEN DES BAUGB BEIM ZUSTANDEKOMMEN DES DECKBLATTES. MIT AUSNAHME DER VORSCHRIFTEN ÜBER DIE GENEHMIGUNG UND DIE BEKANNTMACHUNG IST UNBEACHTLICH, WENN DIE VERLETZUNG DER VERFAHRENS- ODER FORMVORSCHRIFTEN NICHT INNERHALB EINES JAHRES SEIT DEM IN KRAFTTRETEN DES DECKBLATTES GEGENÜBER DER GEMEINDE GELTEND GEMACHT WORDEN IST (§ 214 + § 215 BAUGB).