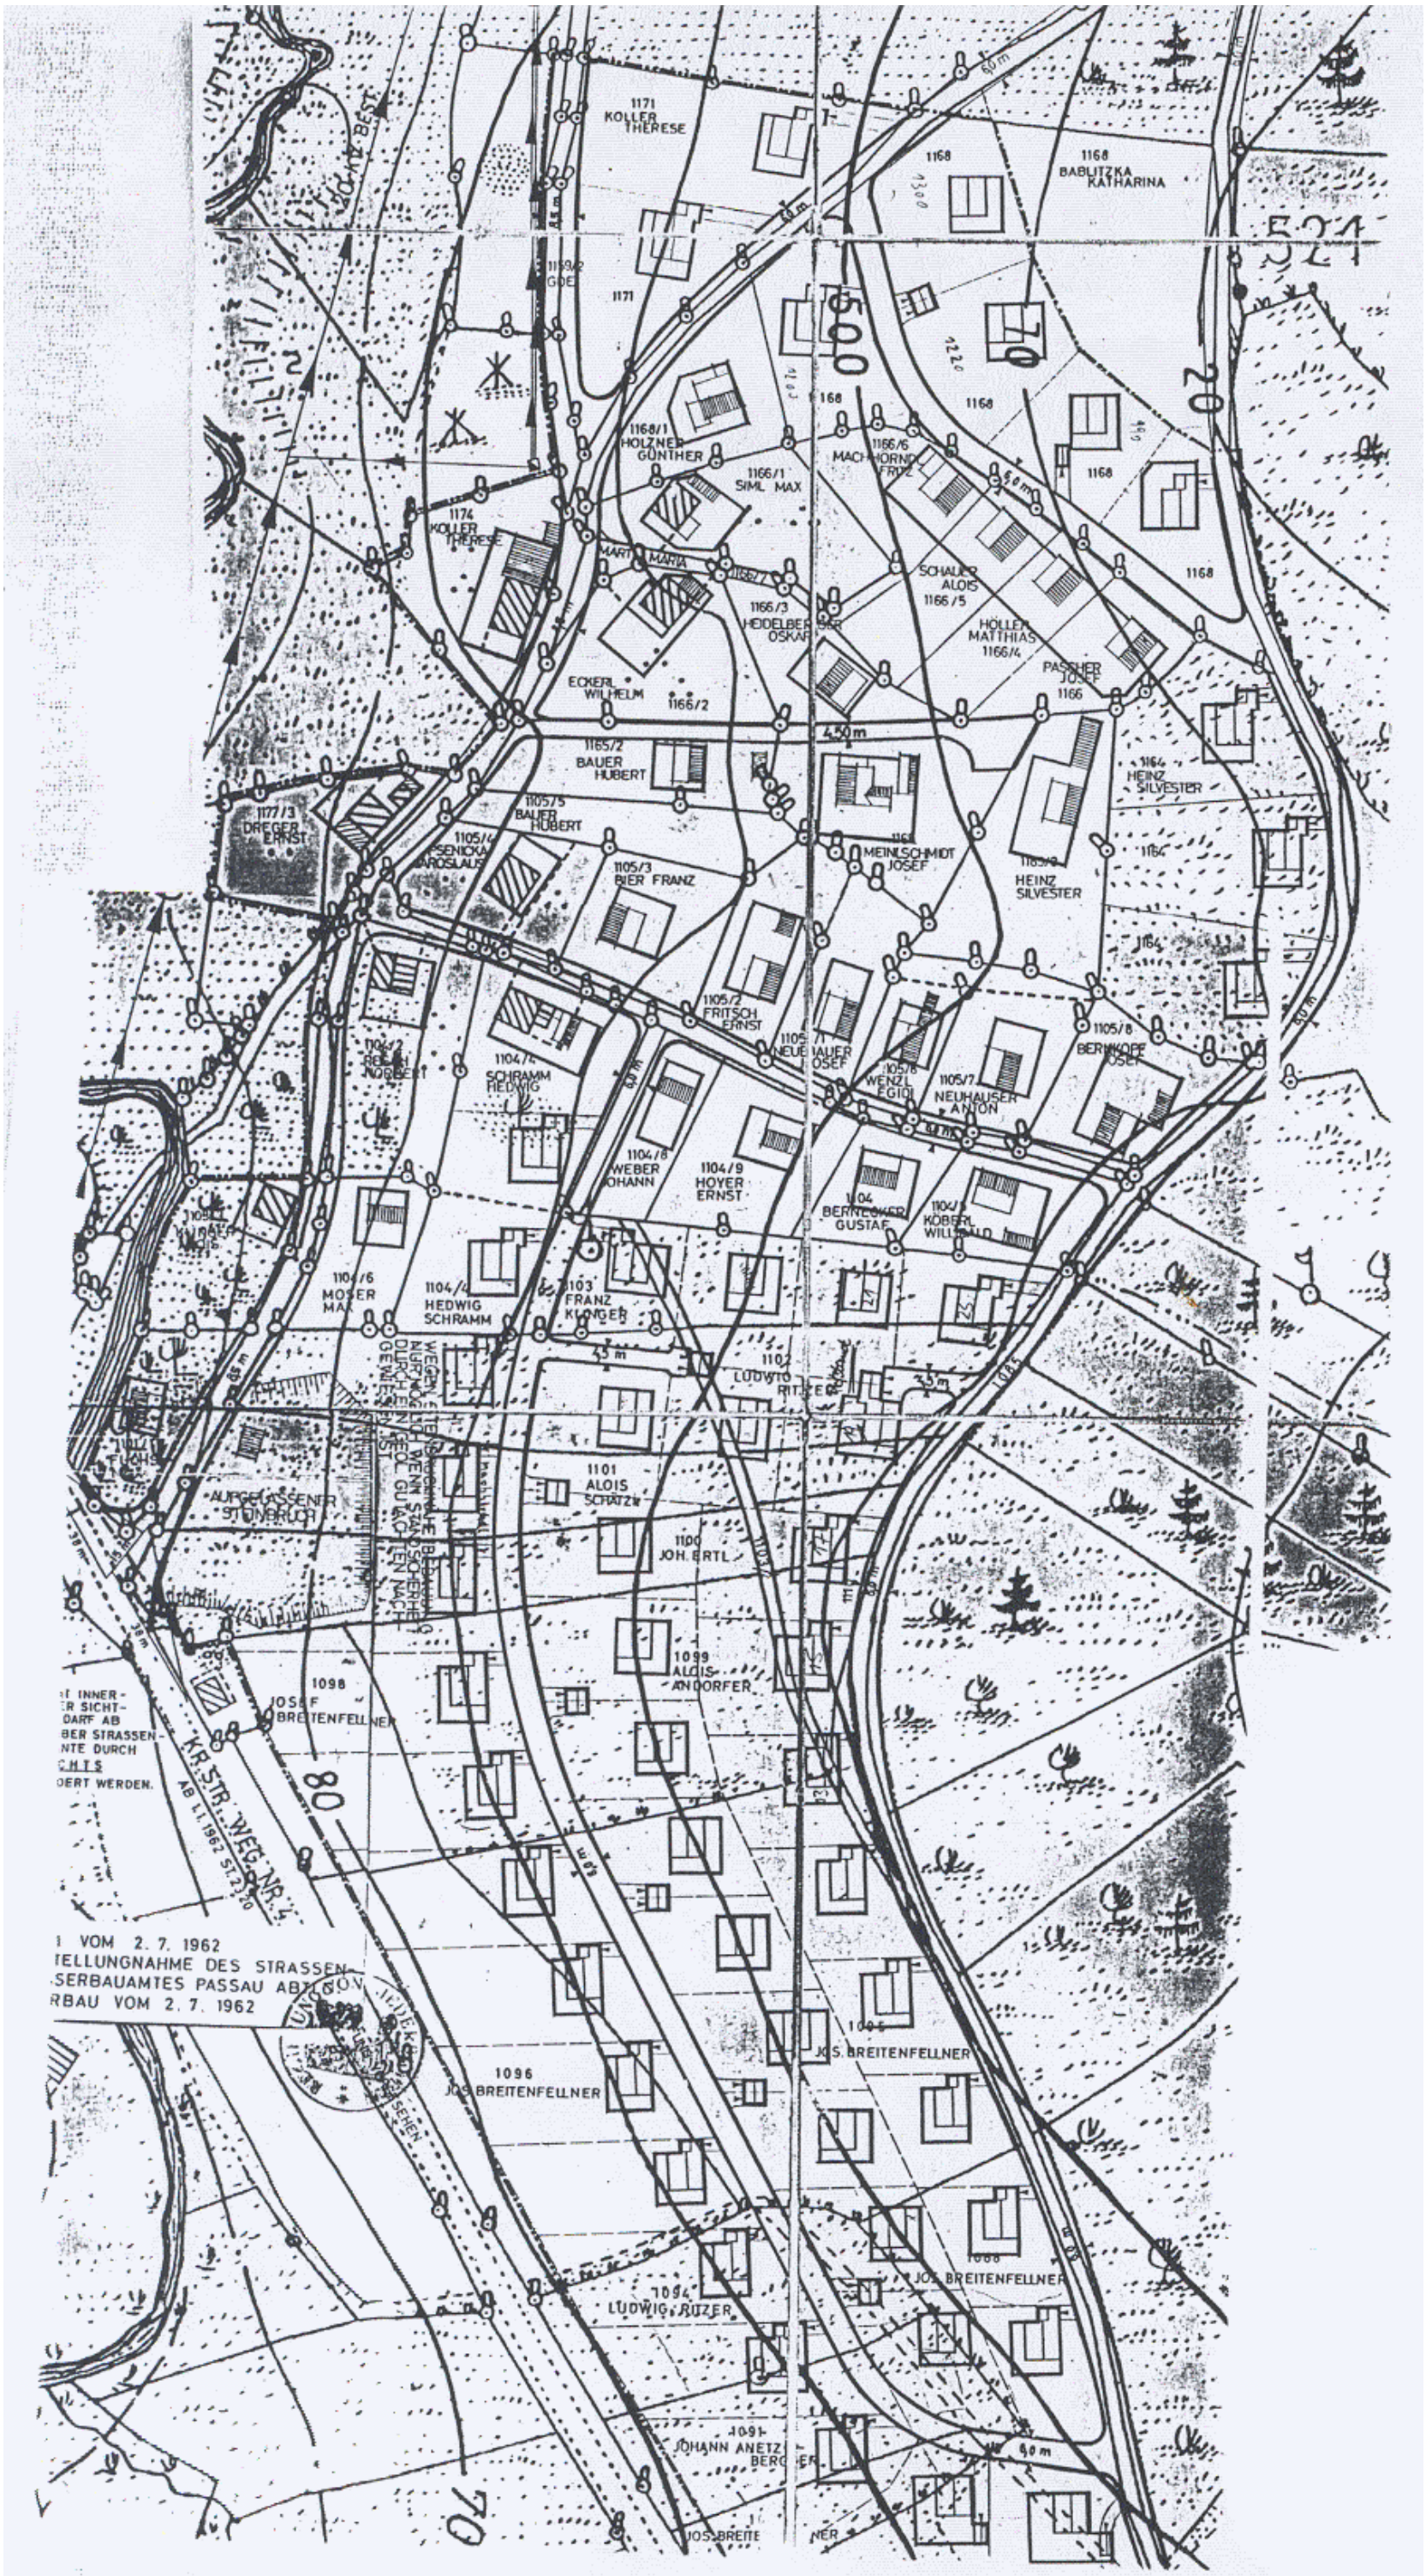
1171
KOLLER
THERESE
1168
1168
BABLITZKA
KATHARINA
1171
1168/1
HOLZNER
GÜNTHER
1166/1
SIML MAX
1166/6
1174
KOLLER
THERESE
1168
1168
1168
SCHALLER
ALOIS
1166/5
1166/3
1166/4
1166/2
1165/2
BAUER
HUBERT
1164
HEINZ
SILVESTER
1177/3
DREGER
ERNST
1105/5
BAUER
HUBERT
1105/4
1105/3
BIER FRANZ
1105/2
FRITSCH
ERNST
1105/8
1105/7
NEUHAUSER
ANTON
1104/2
1104/5
SCHRAMM
HEDWIG
1104/8
WEBER
JOHANN
1104/9
HOYER
ERNST
1104
1104/6
MOSER
1104/4
HEDWIG
SCHRAMM
1103
FRANZ
KLINGER
1101
LUDWIG
1101
ALOIS
1100
JOH. ERTL
1099
ALOIS
1098
JOSEF
BREITENFELLNER
1096
JOS. BREITENFELLNER
1095
JOS. BREITENFELLNER
1094
LUDWIG
JOS. BREITENFELLNER
1091
JOHANN
VOM 2. 7. 1962
STELLUNGNAHME DES STRASSEN
STRASSENBAUAMTES PASSAU ABT.
STRASSENBAU VOM 2. 7. 1962