

DECKBL.-NR. 2

- VEREINFACHTES VERFAHREN -

ZUM BEBAUUNGSPLAN : Mühlberg
 STADT/MARKT/
 GEMEINDE : Hauzenberg

ARCHITEKT
 PASSAU, DEN 17.05.1983
 ARCHITECT ABK-JNG.
 JOSEF VOGGENREITER
 MARTIALFBERG 8
 85339 PAS SAU
 DER ARCHITEKT
 TELEFON 0851/33434

BESCHLOSSEN GEM. § 10 BBAUG UND ART. 107,
 ABS. 4 BAYBO IN DER SITZUNG VOM 6.6.83
 Hauzenberg, DEN 28.6.83
 STADT/MARKT/GDE.



DER BÜRGERMEISTER

BEKANNTMACHUNGSVERMERK:

DIE ÄNDERUNG WURDE ORTSÜBLICH DURCH

Amtsblatt
 AM 1.7.1983 BEKANNTGEMACHT.




Hauzenberg, DEN 1.7.1983
 STADT/MARKT/GDE.

Resch
 DER BÜRGERMEISTER

AUF DIE VORSCHRIFTEN DES § 44 c, ABS. 1, SÄTZE 1 UND 2 DES BBAUG ÜBER DIE FRISTGE-
 MÄSSE GELTENDMACHUNG ETWAIGER ENTSCHÄDIGUNGSANSPRÜCHE FÜR EINGRIFFE IN EINE BISHER
 ZULÄSSIGE NUTZUNG DURCH DIESES DECKBLATT UND ÜBER DAS ERLÖSCHEN VON ENTSCHÄDIGUNGS-
 ANSPRÜCHEN WIRD HINGEWIESEN. EINE VERLETZUNG VON VERFAHRENS- ODER FORMVORSCHRIFTEN
 DES BBAUG BEIM ZUSTANDEKOMMEN DES DECKBLATTES, MIT AUSNAHME DER VORSCHRIFTEN ÜBER
 DIE GENEHMIGUNG UND DIE BEKANNTMACHUNG IST UNBEACHTLICH, WENN DIE VERLETZUNG DER
 VERFAHRENS- ODER FORMVORSCHRIFTEN NICHT INNERHALB EINES JAHRES SEIT DEM INKRAFTTRE-
 TEN DES DECKBLATTES GEGENÜBER DER STADT GELTEND GEMACHT WORDEN SIND (§ 155 a BBAUG).

DIE BETROFFENEN UND BENACHBARTEN GRUNDSTÜCKSEIGENTÜMER STIMMEN DER VEREINFACHTEN
 ÄNDERUNG AUF FLURSTÜCK-NR. 1104/3 GEM. § 13 BBAUG ZU.

FLURSTÜCK-NR.	NAME	UNTERSCHRIFT
1104/3	Hubert Resch, Mühlberg, Bergstr. 2 8395 Hauzenberg	<i>Hubert Resch</i>
1103/3	Klinger Ernst, Mühlberg, Mühlstr. 3 8395 Hauzenberg	<i>Klinger Ernst</i>

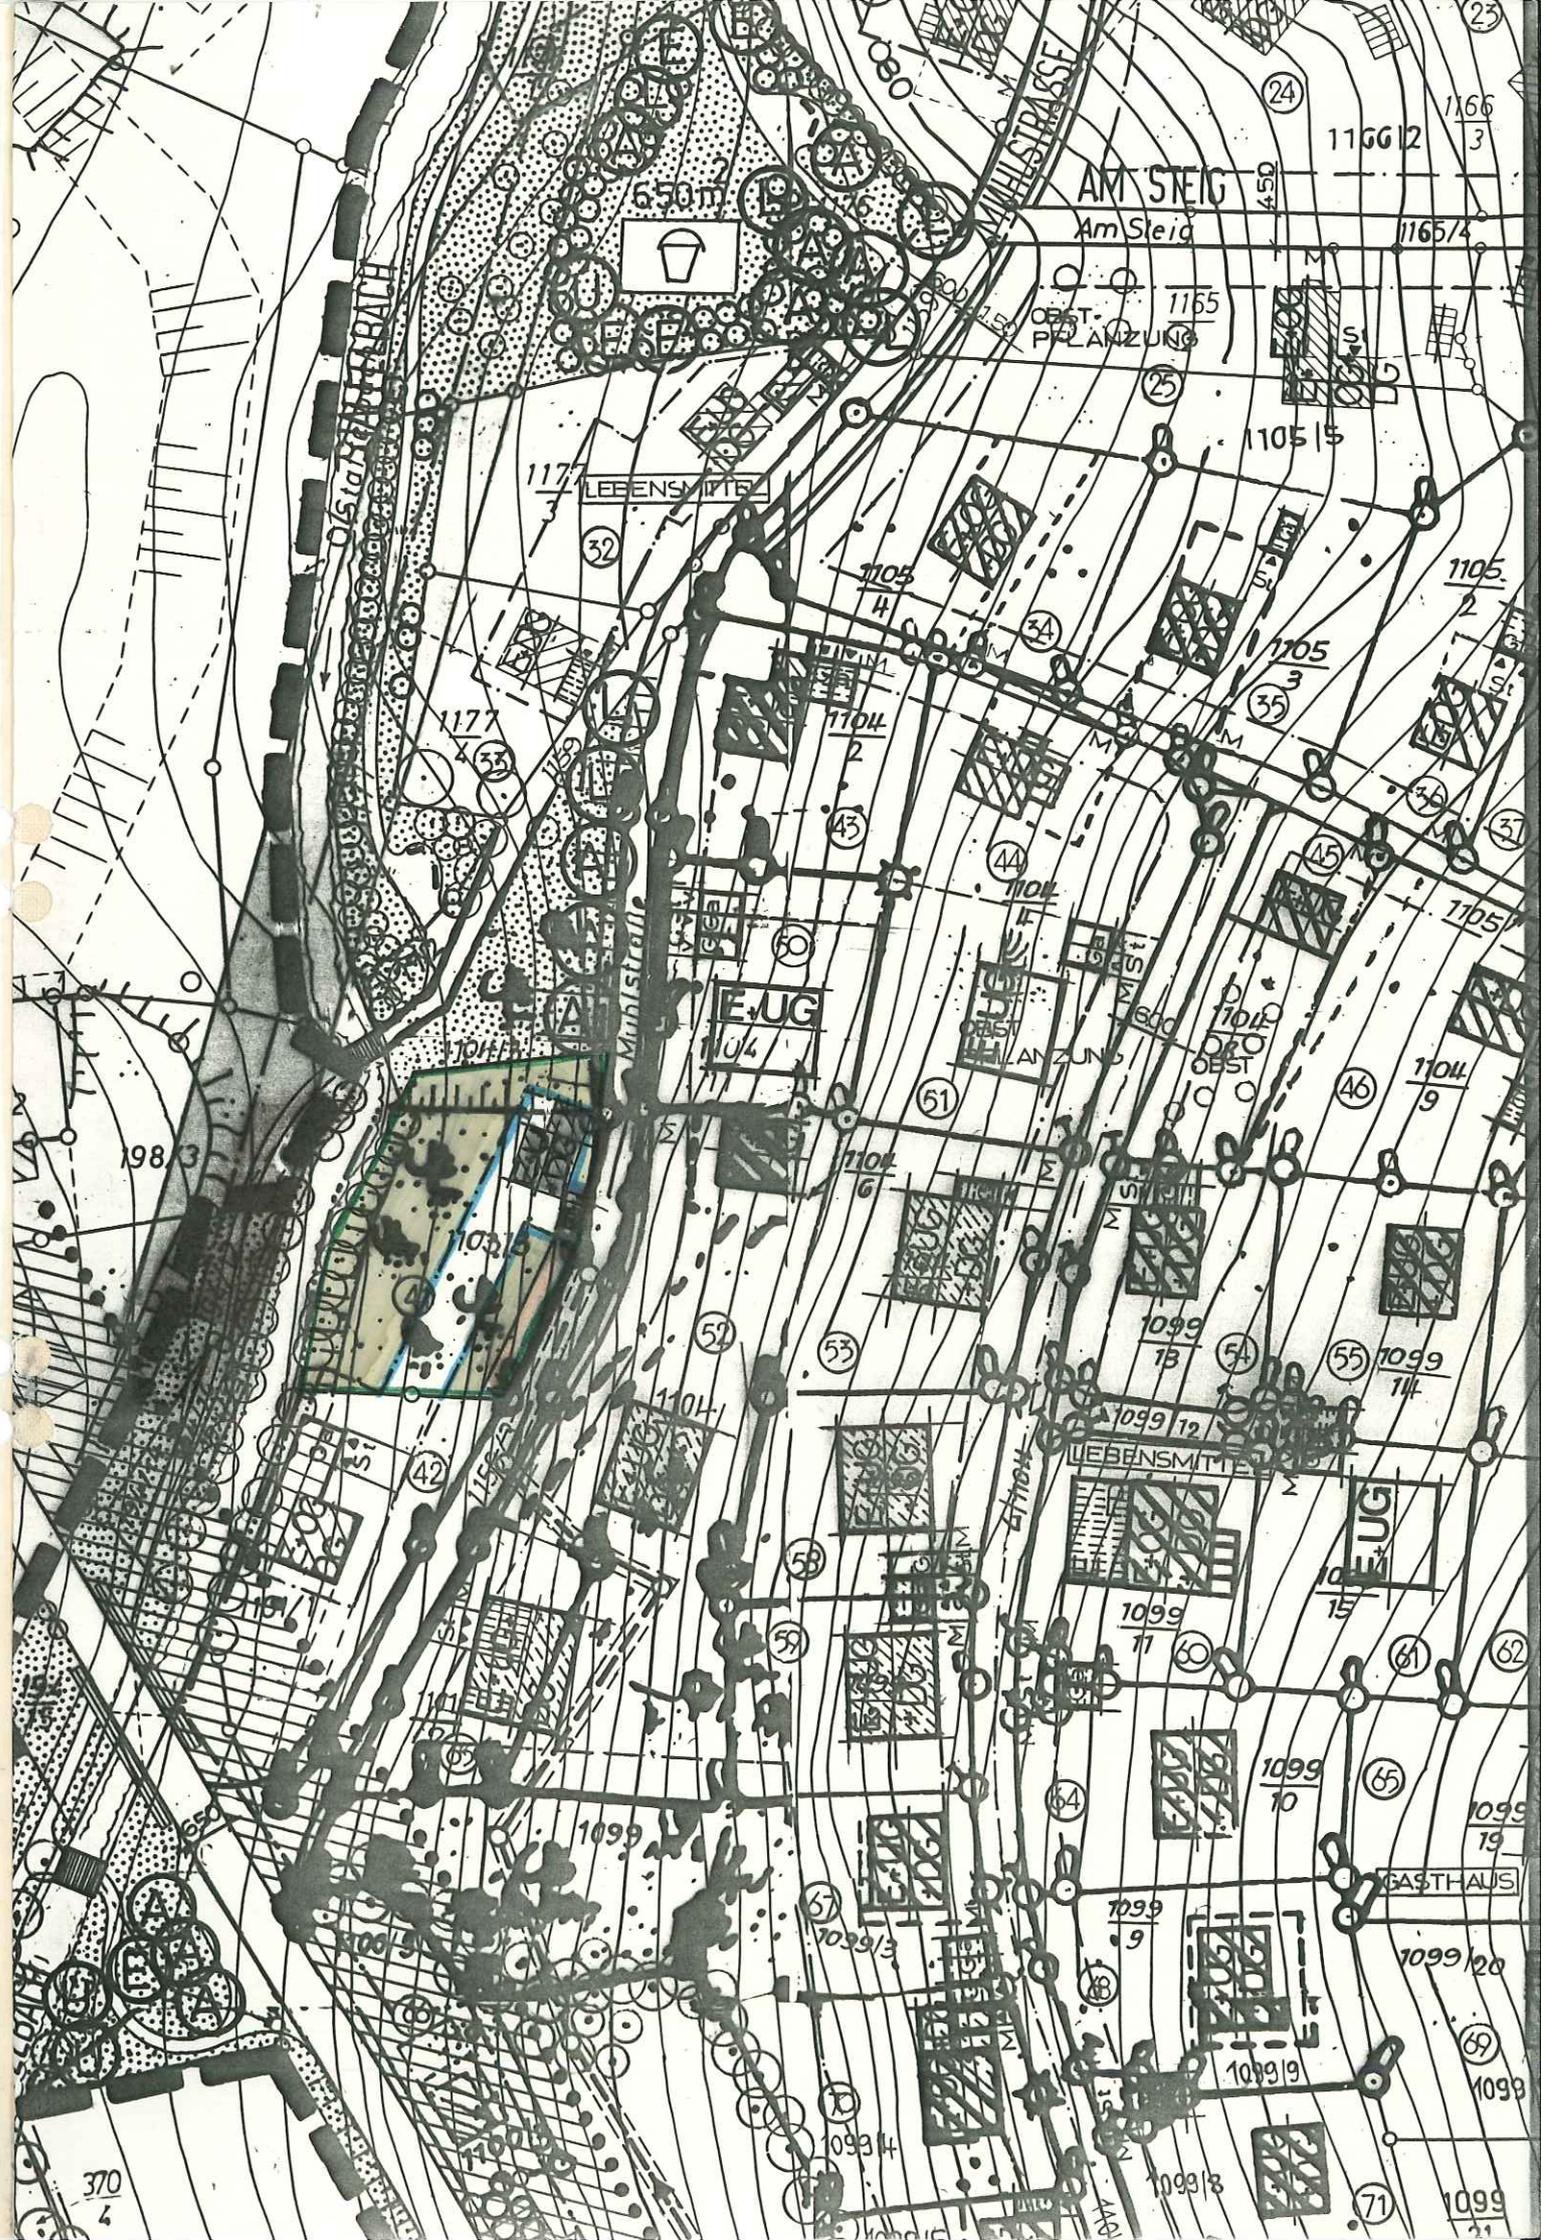

AM STEIG
Am Steig

LEBENSMITTEL

EUG

LEBENSMITTEL

EUG

GASTHAUS

Oldenburger

Mühlstraße

Lithon



6.50m