


koeberl doeringer architekten

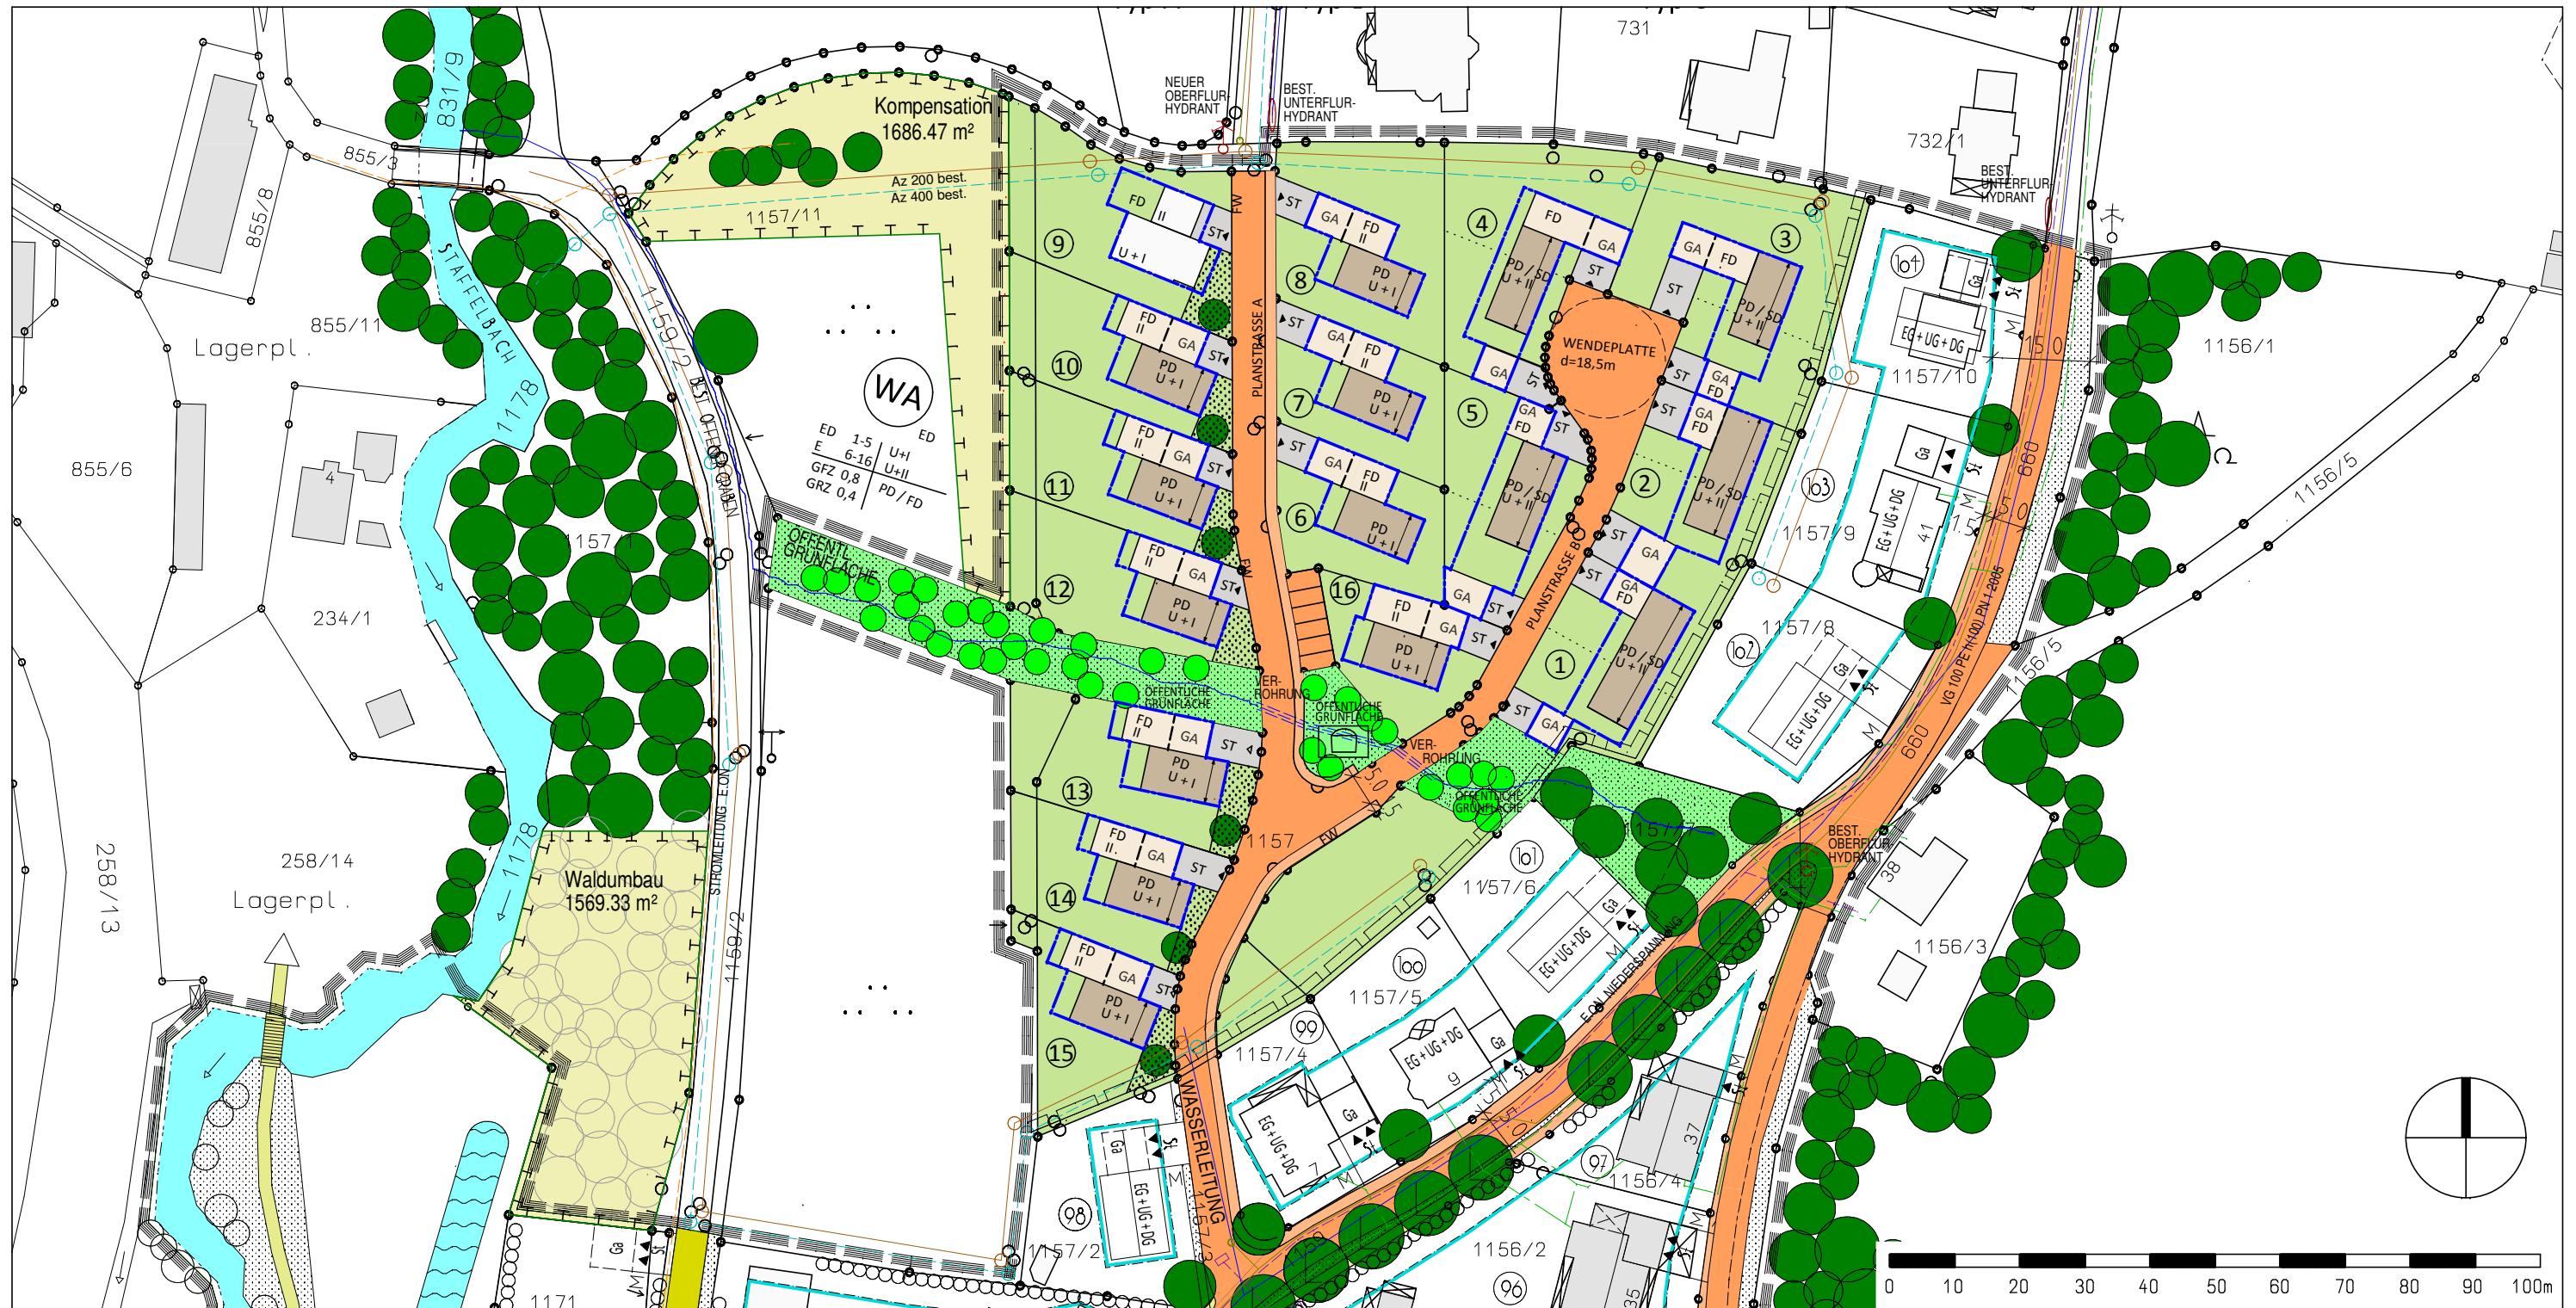

bebauungsplan wa mühlberg

stand 30.11.2011

lageplan deckblatt 12

m 1/1000