


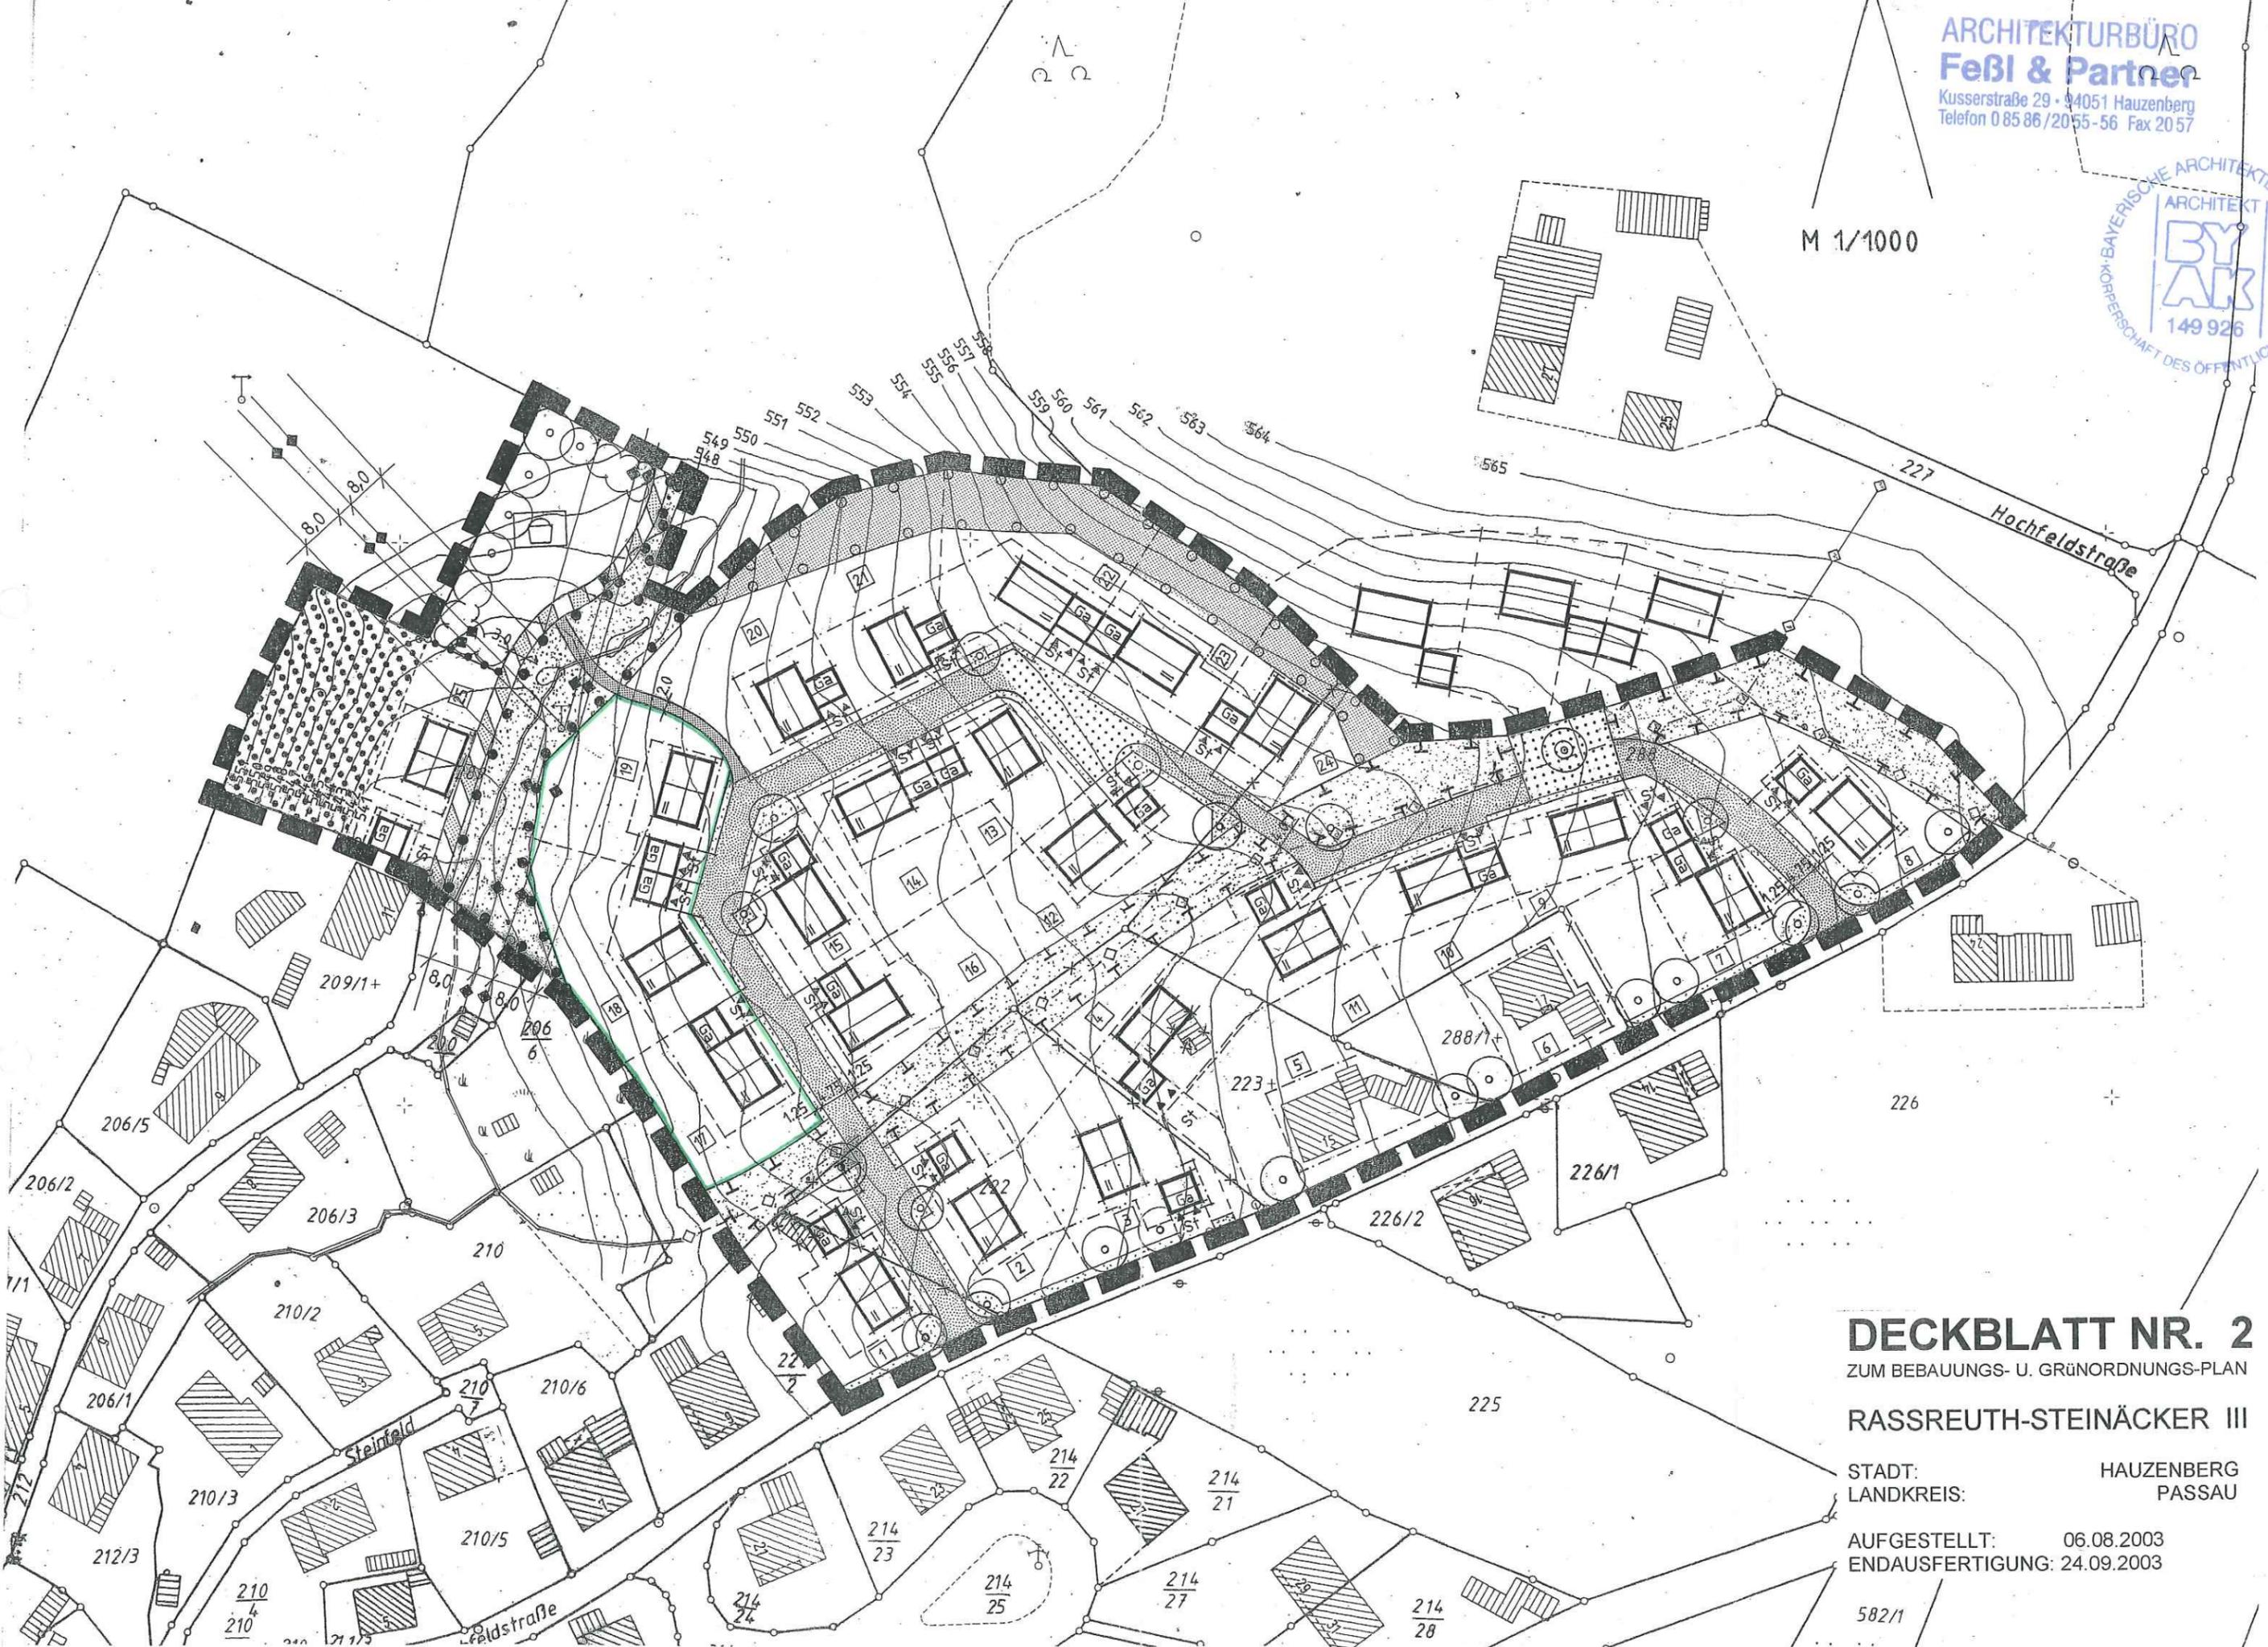

M 1/1000



DECKBLATT NR. 2

ZUM BEBAUUNGS- U. GRÜNORDNUNGS-PLAN

RASSREUTH-STEINÄCKER III

STADT: HAUZENBERG
 LANDKREIS: PASSAU

AUFGESTELLT: 06.08.2003
 ENDAUSFERTIGUNG: 24.09.2003

582/1