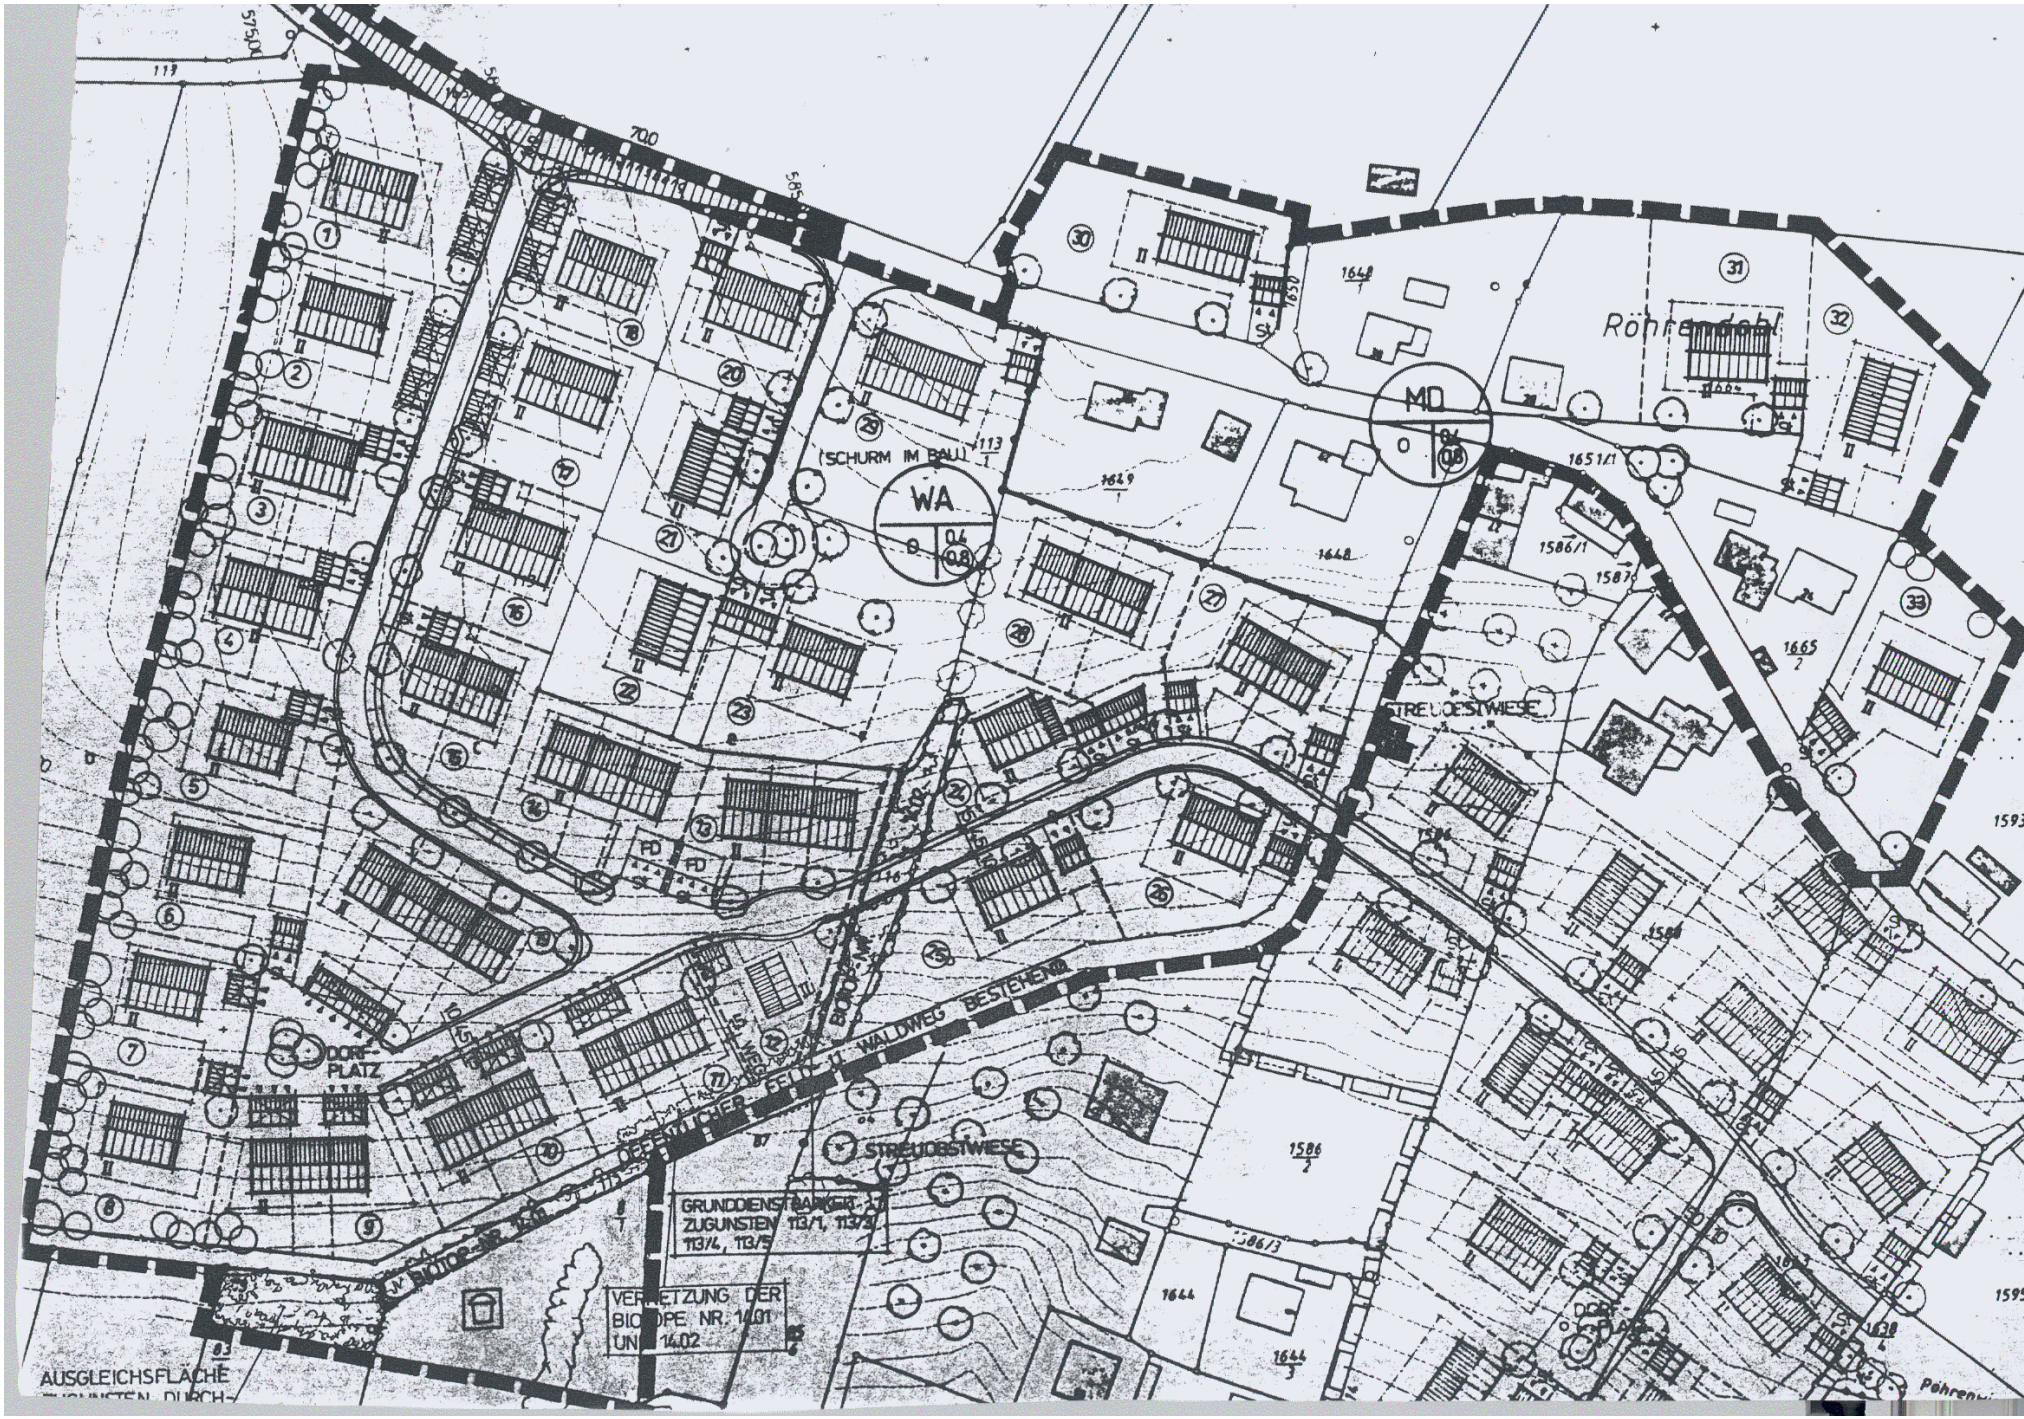
WA
MD
(SCHURM IM BAU)
Röhrendohl
STREUOBSTWIESE
STREUOBSTWIESE
DORF-
PLATZ
FD
FD
GRUNDDIENSTBARKEIT ZU
ZUGUNSTEN 113/1, 113/2,
113/4, 113/5
VERLETZUNG DER
BIOTOPE NR. 14.01
UND 14.02
AUSGLEICHSFLÄCHE