


LAGEPLAN M 1:1000

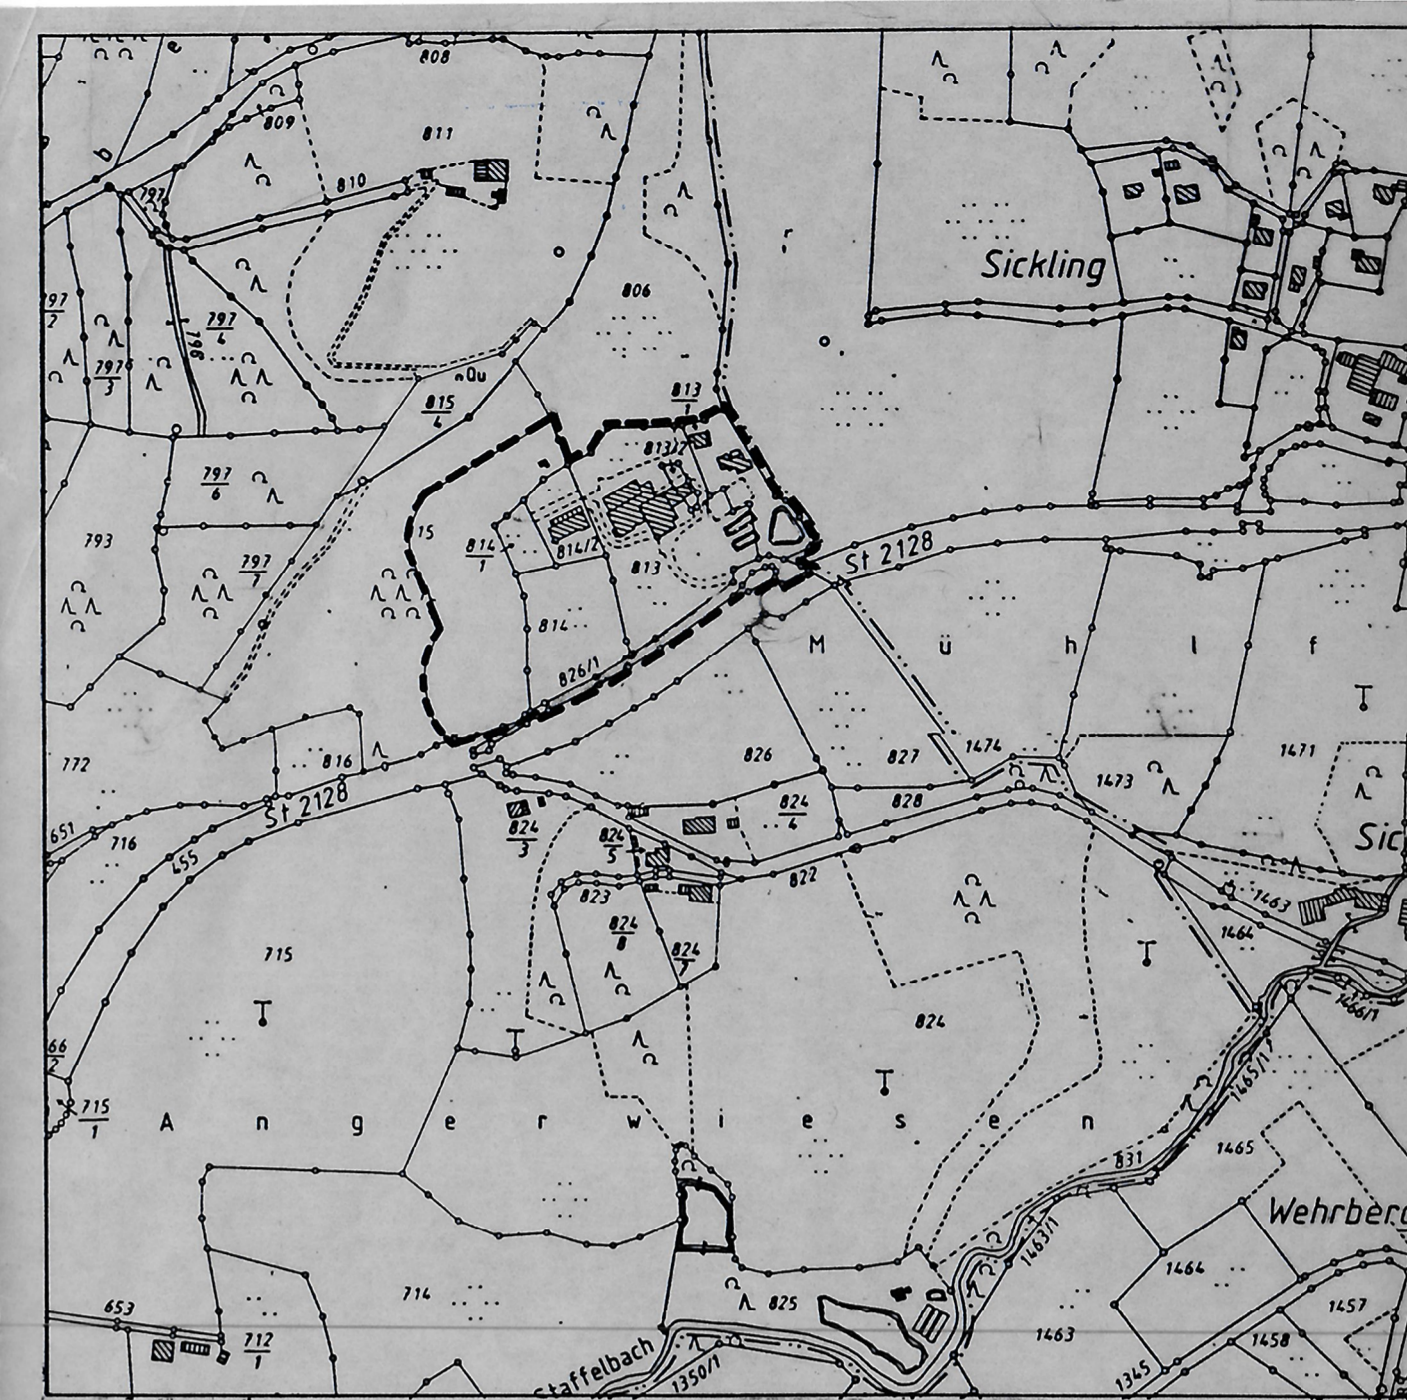

LAGEPLAN M 1:5000

BEBAUUNGSPLAN  
 ✕  
 SO-FERIENANLAGE  
 ROSENBERGER PENZENSTADL

STADT : HAUZENBERG  
 LANDKREIS : PASSAU  
 REGIERUNGSBEZIRK : NIEDERBAYERN

M 1:1000

PLANNUMMER	028/001/96
ERSTELLUNG	25.03.1996
ÄNDERUNG	18.11.1996
ÄNDERUNG	18.06.1997

ARCHITEKTURBÜRO LUDWIG A. BAUER  
 Am Kalvarienberg 15  
 94051 Hauzenberg