

vereinfachtes Verfahren

DECKBLATT NR. 4

ZUM BEBAUUNGSPLAN:
SAUWEIHER


GEMEINDE	Hauzenberg
LANDKREIS	Passau
HAUZENBERG, DEN	04.07.1990

Dipl.-Ing. Architekt u. Dipl.-Wirtschafts-Ing.
LUDWIG A. BAUER
 Am Kalvarienberg 15 - ☎ 08586/1630
8395 HAUZENBERG



BESCHLOSSEN GEM. § 10 BAUGB UND
 ART. 91 ABS. 3 BAYBO IN DER
 SITZUNG VOM 7. Jan. 1991

Stadt Hauzenberg 23. Jan. 1991
 GEMEINDE DATUM

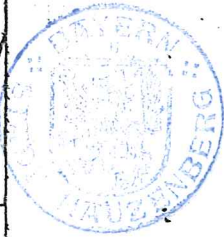


[Signature]
 DER BÜRGERMEISTER

BEKANNTMACHUNGSVERMERK:
 DIE ÄNDERUNG WURDE ORTSÜBLICH
 DURCH Autosblatt
 AM 2.2.91 BEKANTT GEMACHT!



[Signature]
 DER BÜRGERMEISTER

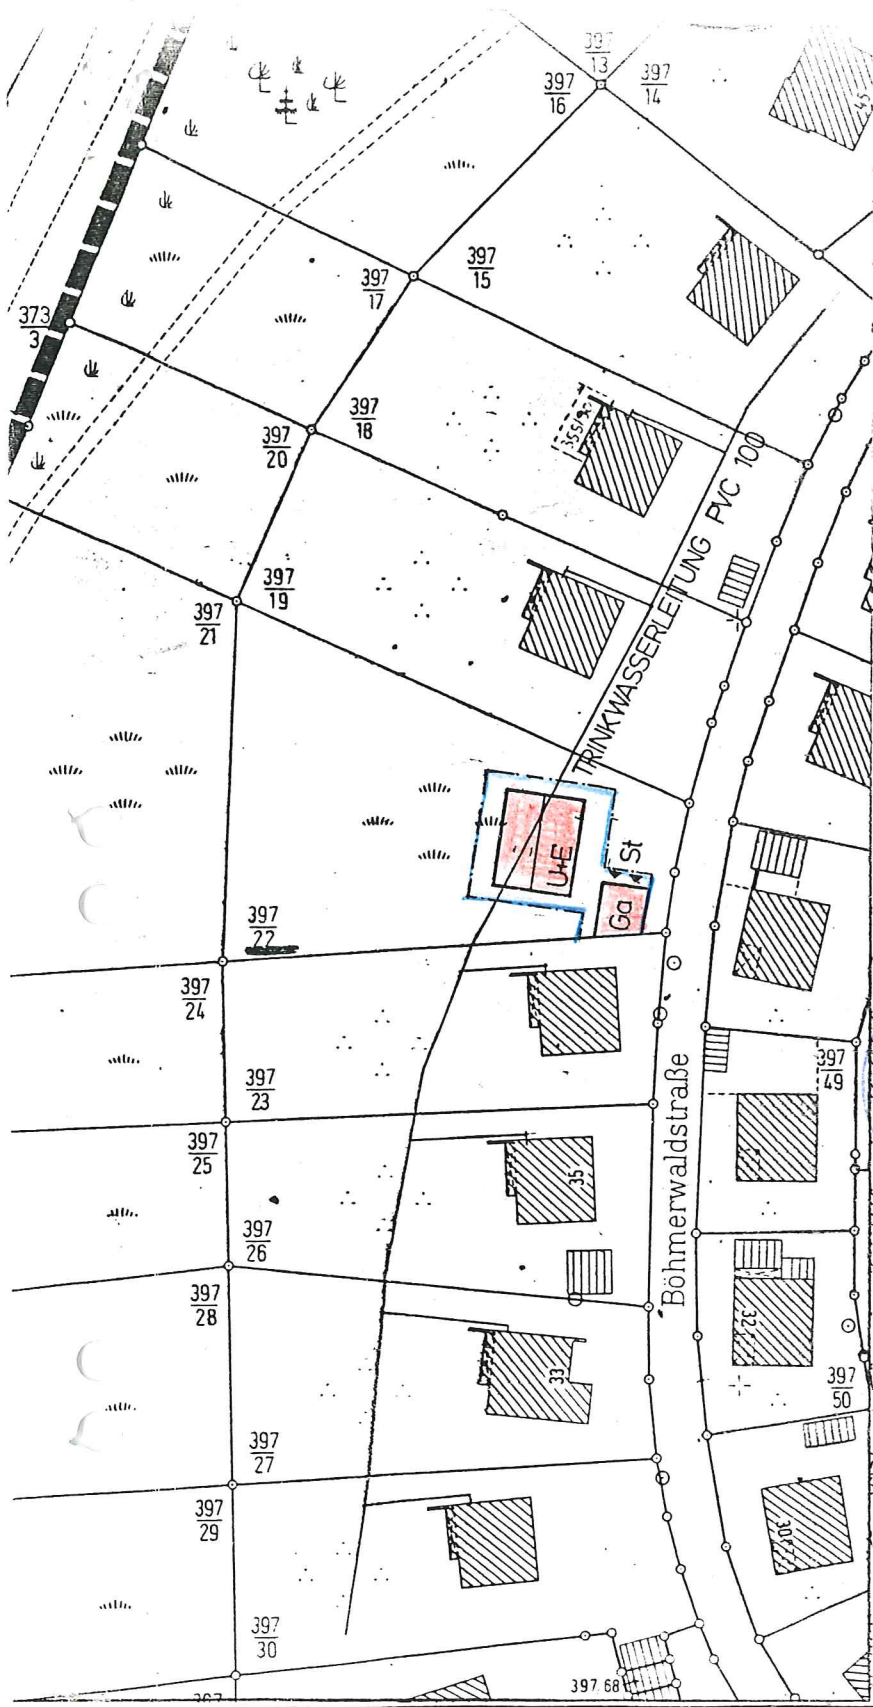

AUF DIE VORSCHRIFTEN DES § 44 ABS. 3 UND 4 BAUGB ÜBER DIE FRISTGEMÄSSE GELTENMACHUNG ETWAIGER ENTSCHÄDIGUNGSANSPRÜCHE FÜR EINGRIFFE IN EINE BISHER ZULÄSSIGE NUTZUNG DURCH DIESES DECKBLATT UND ÜBER DAS ERLÖSCHEN VON ENTSCHÄDIGUNGSANSPRÜCHEN WIRD HINGEWIESEN. EINE VERLETZUNG VON VERFAHRENS- UND FORMVORSCHRIFTEN DES BAUGB BEIM ZUSTANDEKOMMEN DES DECKBLATTES. MIT AUSNAHME DER VORSCHRIFTEN ÜBER DIE GENEHMIGUNG UND DIE BEKANNTMACHUNG IST UNBEACHTLICH, WENN DIE VERLETZUNG DER VERFAHRENS- ODER FORMVORSCHRIFTEN NICHT INNERHALB EINES JAHRES SEIT DEM INKRAFTTRETEN DES DECKBLATTES GEGENÜBER DER GEMEINDE GELTEND GEMACHT WORDEN IST (§ 214 + § 215 BAUGB).