


Betroffenes Grundstück
für Deckblatt Nr. 2

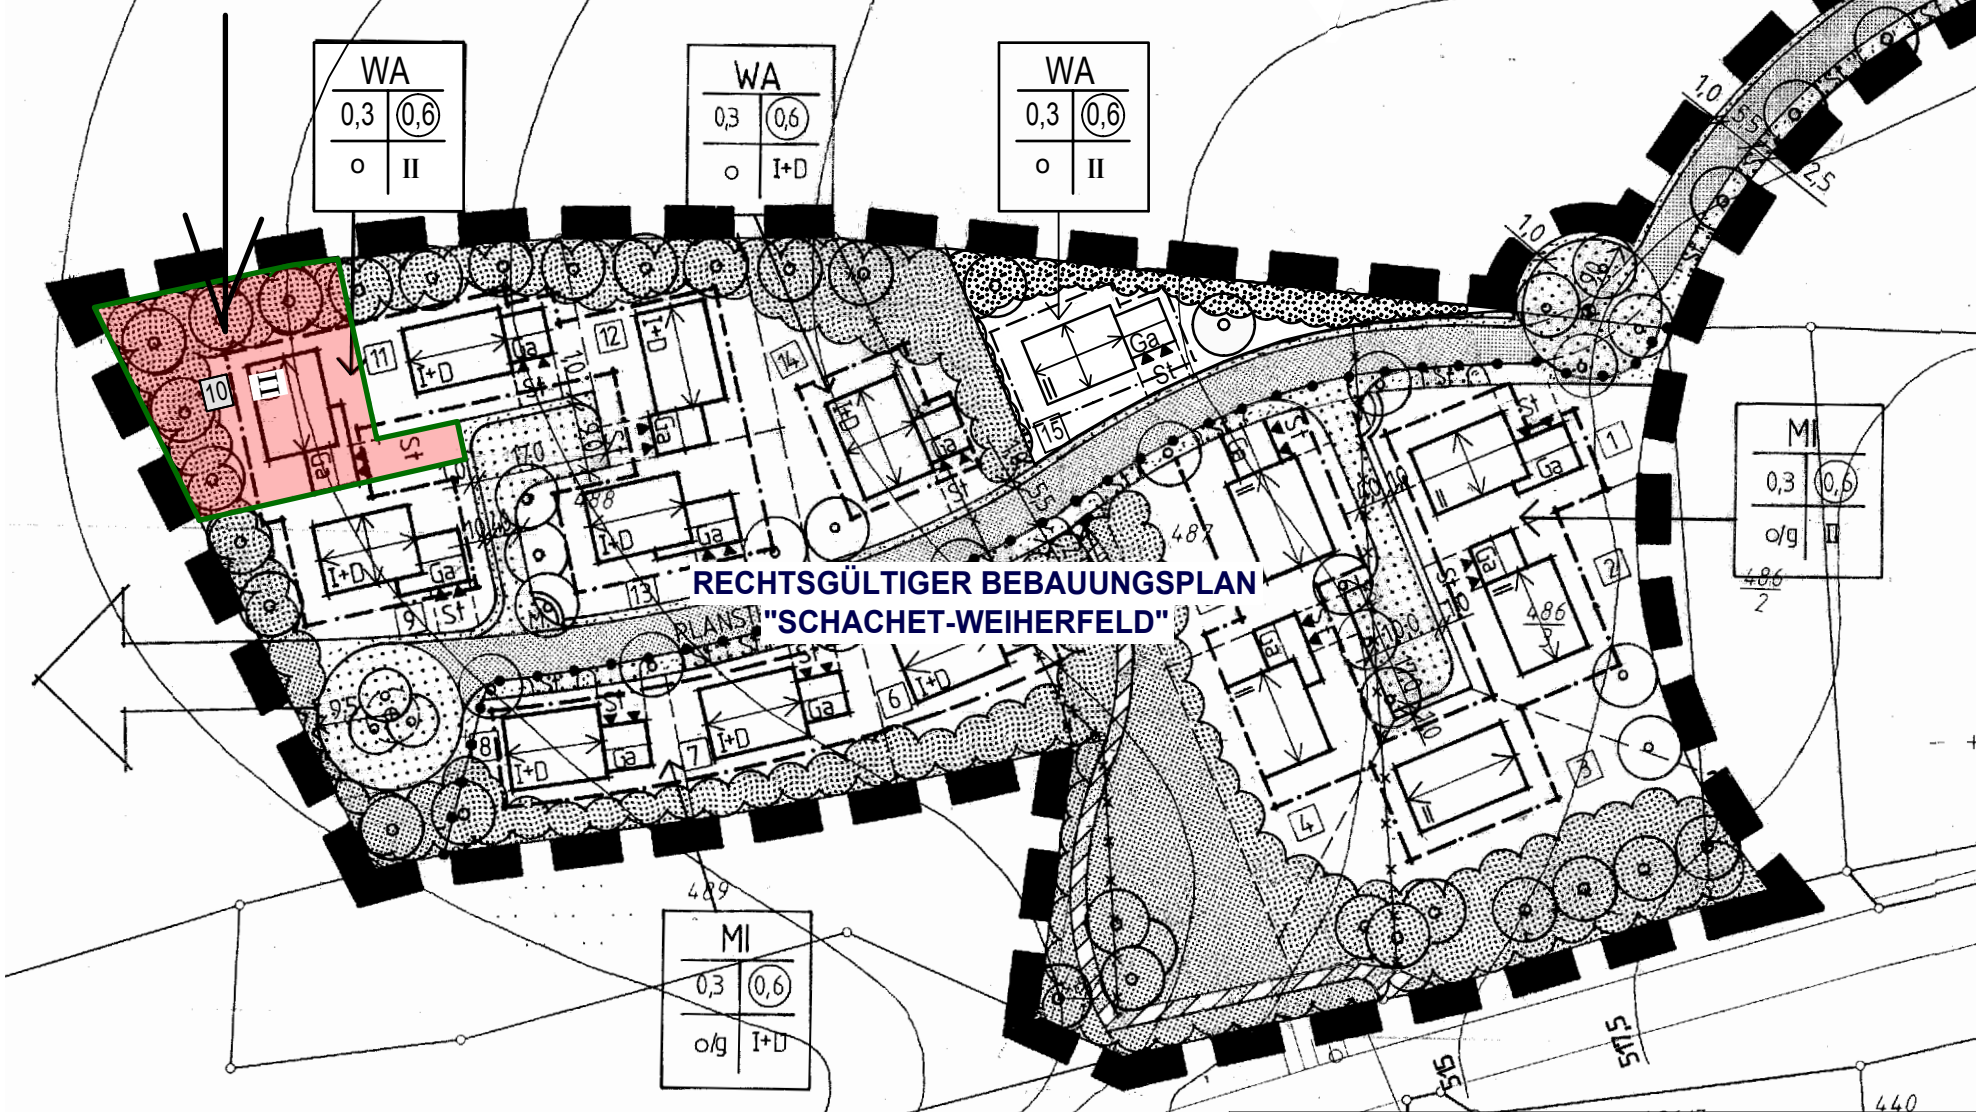

WA	
0,3	0,6
o	II

WA	
0,3	0,6
o	I+D

WA	
0,3	0,6
o	II

MI	
0,3	0,6
o/g	II

MI	
0,3	0,6
o/g	I+D

RECHTSGÜLTIGER BEBAUUNGSPLAN
"SCHACHET-WEIERFELD"

Deckblatt Nr. 2
zum Bebauungsplan
"Schachet-Weierfeld"

Stadt Hauzenberg

M 1 : 1000 - 14.04.2015



Erstellung der Endausfertigung: 22.07.2015
Architekturbüro Feßl & Partner - Kusserstraße 29 - 940512 Hauzenberg