

VERFAHRENSVERMERKE

1. Der Stadtrat hat in der Sitzung vom **06.03.2017** die Änderung des Bebauungsplanes beschlossen. Der Änderungsbeschluss wurde am **05.05.2017** ortsüblich im Amtsblatt bekannt gemacht.
2. Zu dem Entwurf des Bebauungsplanes in der Fassung vom **22.03.2017** wurden die Behörden und sonstigen Träger öffentlicher Belange gemäß § 4 Abs. 2 BauGB in der Zeit vom **20.04.2017** bis **30.05.2017** beteiligt.
3. Der Entwurf des Bebauungsplanes in der Fassung vom **22.03.2017** wurde mit der Begründung gemäß § 3 Abs. 2 BauGB in der Zeit vom **15.05.2017** bis **15.06.2017** öffentlich ausgelegt.
4. Die Stadt Hauzenberg hat mit Beschluss des Bauausschusses vom **19.06.2017** den Bebauungsplan gemäß § 10 Abs. 1 BauGB in der Fassung vom **22.03.2017** als Satzung beschlossen.

Stadt Hauzenberg, den 20. Juni 2017
Gudrun Donaubaue, 1. Bürgermeisterin

G. Donaubaue



5. Das Landratsamt Passau hat den Bebauungsplan mit Bescheid vom
AZ gemäß § 10 Abs. 2 BauGB genehmigt.



6. Ausgefertigt

Stadt Hauzenberg, den 20. Juni 2017
Gudrun Donaubaue, 1. Bürgermeisterin

G. Donaubaue



7. Der Satzungsbeschluss zu dem Bebauungsplan wurde am gemäß § 10 Abs. 3 Halbsatz 2 BauGB ortsüblich bekannt gemacht. Der Bebauungsplan ist damit in Kraft getreten.

Stadt Hauzenberg, den 1.0. Juli 2017
Gudrun Donaubaue, 1. Bürgermeisterin

G. Donaubaue




BEBAUUNGSPLAN "WA SCHRÖCK ERWEITERUNG II"

DECKBLATT NR. 2

VEREINFACHTES VERFAHREN NACH § 13 BauGB

STADT
HAUZENBERG
LANDKREIS
PASSAU
REGIERUNGSBEZIRK
NIEDERBAYERN

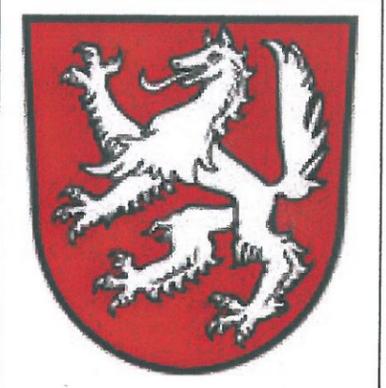

ENDAUSFERTIGUNG

STADT HAUZENBERG
Hauzenberg, den 20. Juni 2017


G. Donaubaue
Gudrun Donaubaue, 1. Bürgermeisterin

ENTWURFSVERFASSER
Hauzenberg, den 20.06.2017

L. A. Bauer
Ludwig A. Bauer, Architekt + Stadtplaner
BAYERISCHE ARCHITEKTENKAMMER
ARCHITEKT
BY AK
KÖRPERSCHAFT DES ÖFFENTLICHEN RECHTS
1974

PLANERSTELLUNG	E.H.	22.03.2017
1. ÄNDERUNG		
2. ÄNDERUNG		
3. ÄNDERUNG		
ENDAUSFERTIGUNG	E.H.	20.06.2017

ARCHITEKTURBÜRO
LUDWIG A. BAUER
AM KALVARIENBERG 15
94051 HAUZENBERG

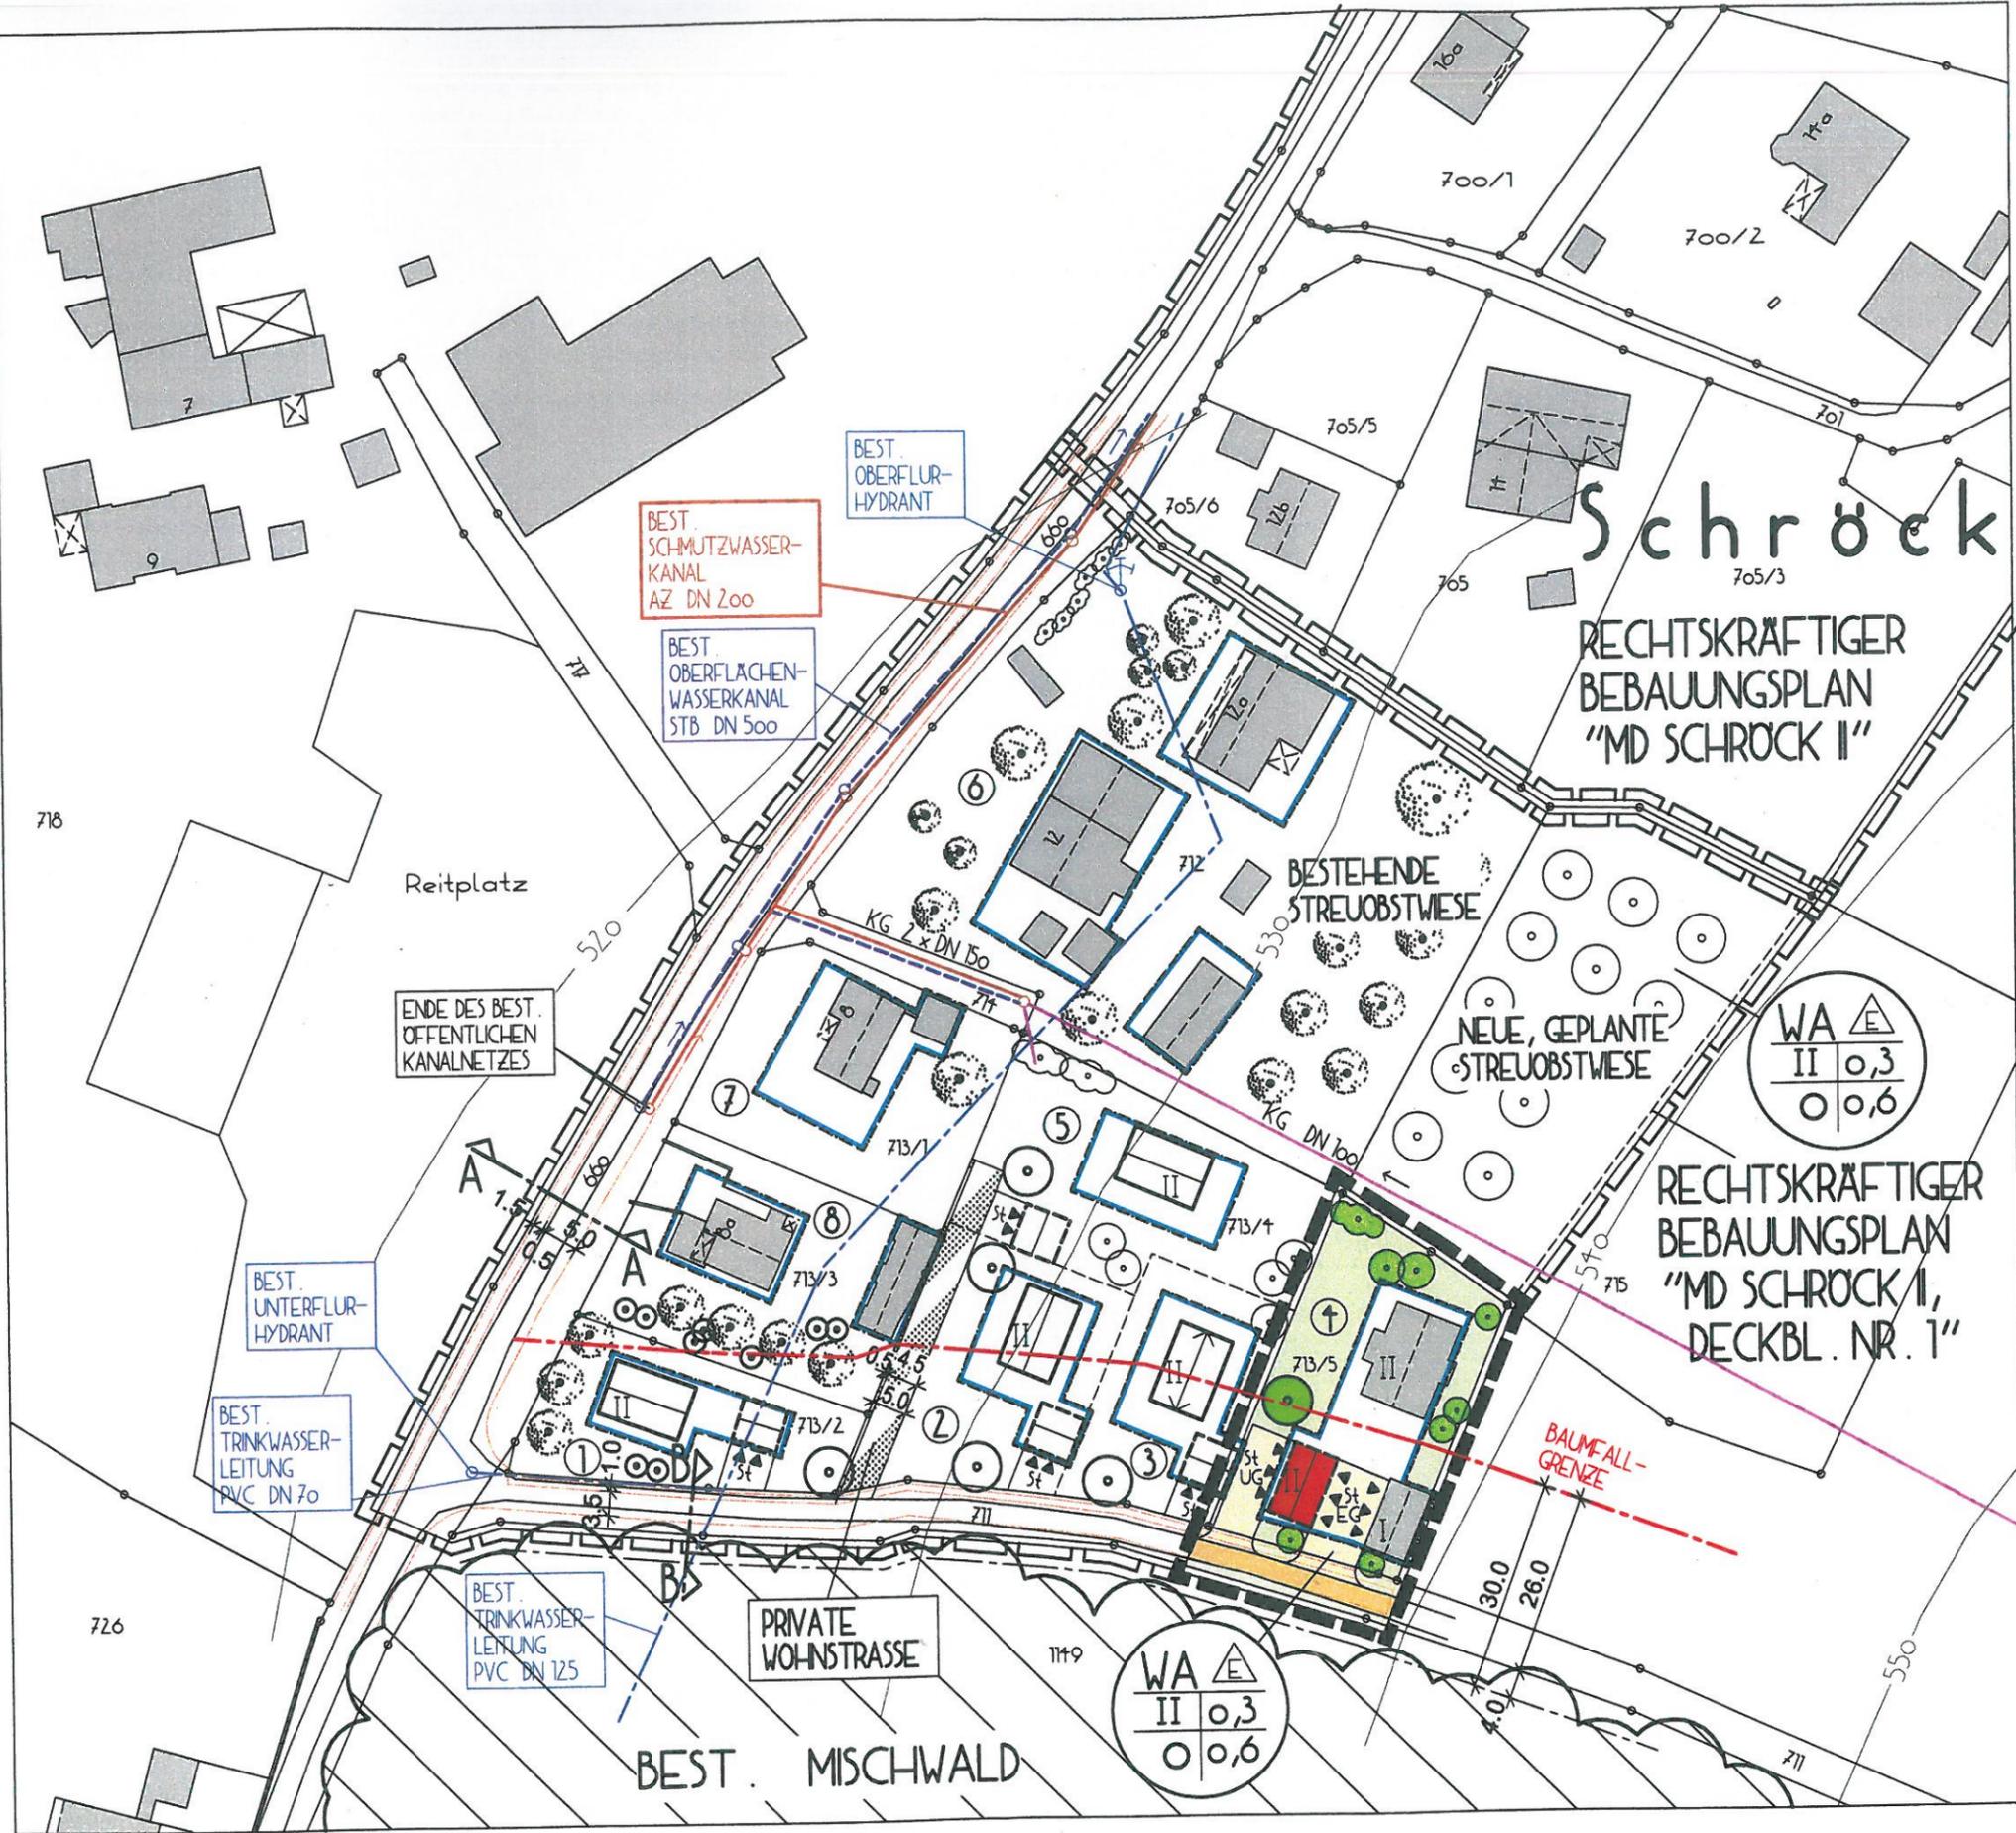

Schröck
 RECHTSKRÄFTIGER BEBAUUNGSPLAN "MD SCHROCK II"

RECHTSKRÄFTIGER BEBAUUNGSPLAN "MD SCHROCK I, DECKBL. NR. 1"



L A G E P L A N M 1 : 1 0 0 0