

Schmidt Joh.

B

DECKBLATTNR. 4

ZUM BEBAUUNGSPLAN _____
 WEIHERREUTH
 STADT/GEMEINDE WOTZDORF
 LANDKREIS PASSAU
 PASSAU, DEN 19. 6. 1973

H. Schmidt
 HOCHBAU:
 WOHNBAU U. RAUMPLANUNG
 TIEFBAU:
 STRASSEN- U. KANALBAU, WASSERVERSORGUNG
 839 PASSAU
 MILCHGASSE 12/II - TEL. 2847

BESCHLOSSEN GEM. § 10 BBAUG UND ART. 107
 ABS. 4 BAYBO IN DER SITZUNG VOM 6.7.73

Wotzdorf, DEN 13.7.1973.
 STADT/GEMEINDE DATUM


[Signature]
 DER BÜRGERMEISTER

BEKANNTMACHUNGSVERMERK:
 DIE ÄNDERUNG WURDE ORTSÜBLICH DURCH
Anschlag a.d. Gemeindetafel
 AM 6.7.73 BEKANTT GEMACHT.

[Signature]
 DER BÜRGERMEISTER

DIE BETROFFENEN UND BENACHBARTEN GRUNDSTÜCKSEIGENTÜMER STIMMEN DER VEREINFACHTEN ÄNDERUNG
 AUF FLURSTÜCKNR. 302 GEM. § 13 BBAUG ZU.

FL.ST.NR.	NAME, PLZ, ORT	UNTERSCHRIFT
1. 304	Fuchs Alois 8395 Weiherreuth 1 1/3	<i>Fuchs</i>
2.		
3.		
4.		
5.		
6.		

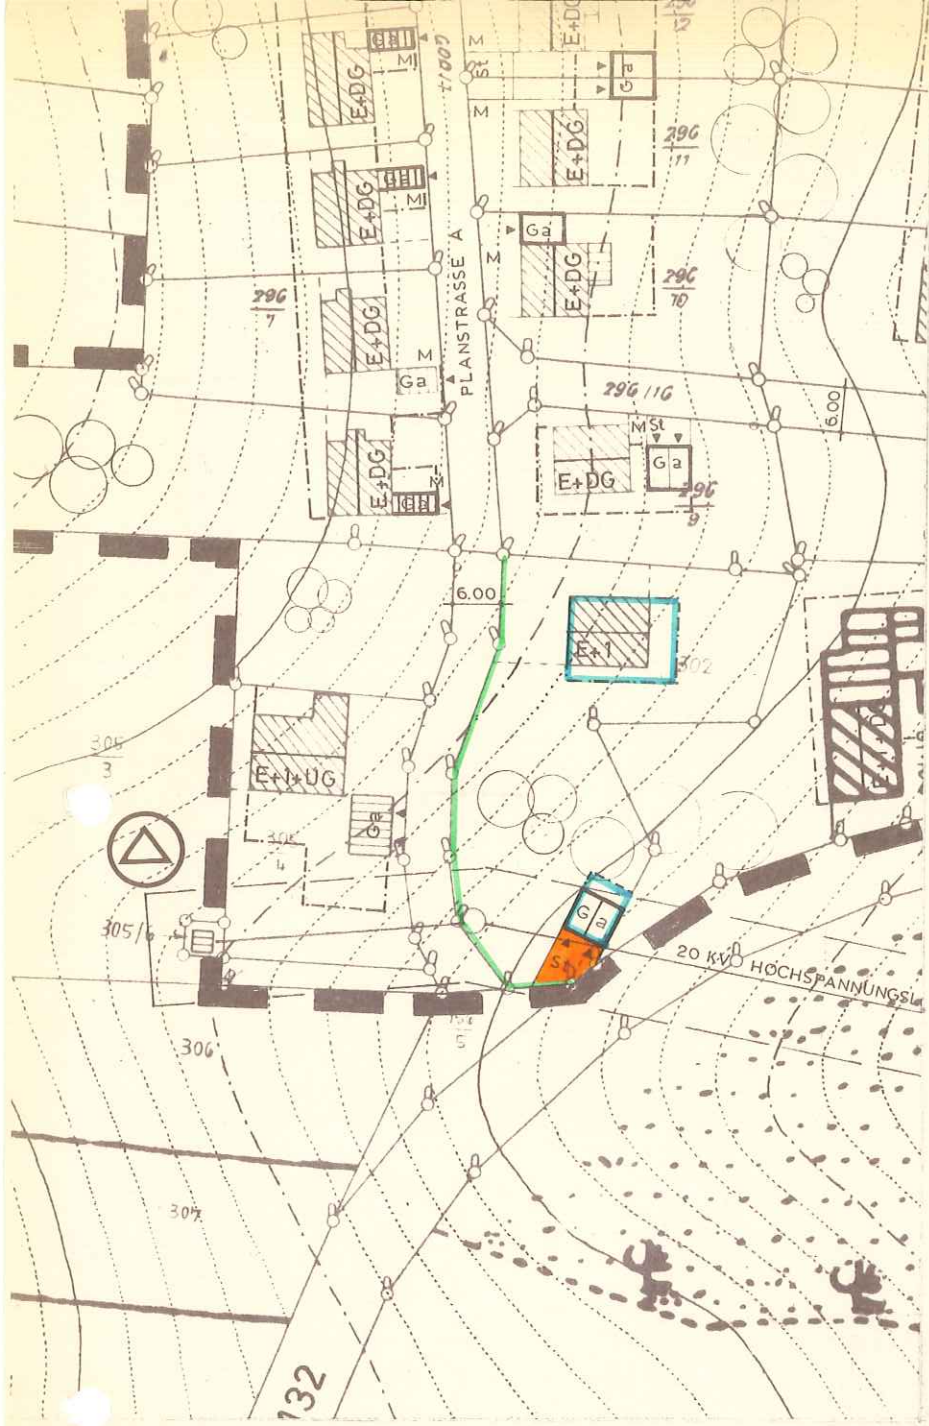

Bekanntmachung

über die

Änderung eines Bebauungsplanes.

Der Gemeinderat hat am 6. Juli 1973 beschlossen, für das Gebiet Weiherreuth Fl.Nr. 302, das wie folgt umgrenzt ist:

Grundstück Schmid Johann
den Bebauungsplan zu ändern.


Ein Planänderungsentwurf ist vom Ingenieurbüro Hartmann, Passau ausgearbeitet worden.

Der Änderungsentwurf des Bebauungsplanes liegt in der Zeit vom 9. Juli 1973 bis 9. August 1973 in der Gemeindkanzlei Fürsetzung während der allgemeinen Dienststunden öffentlich aus. Während dieser Auslegungsfrist können Bedenken und Anregungen vorgebracht werden.

Wotzdorf, den 6. Juli 1973.




Gemeinde Wotzdorf:


Bürgermeister.

Ortsüblich bekanntgemacht
durch Anschlag an der
Gemeindetafel
am 6. Juli 1973.

Abgenommen am 10. Aug. 1973

Wotzdorf, den 10. Aug. 1973



Unterschrift und Dienst-
bezeichnung