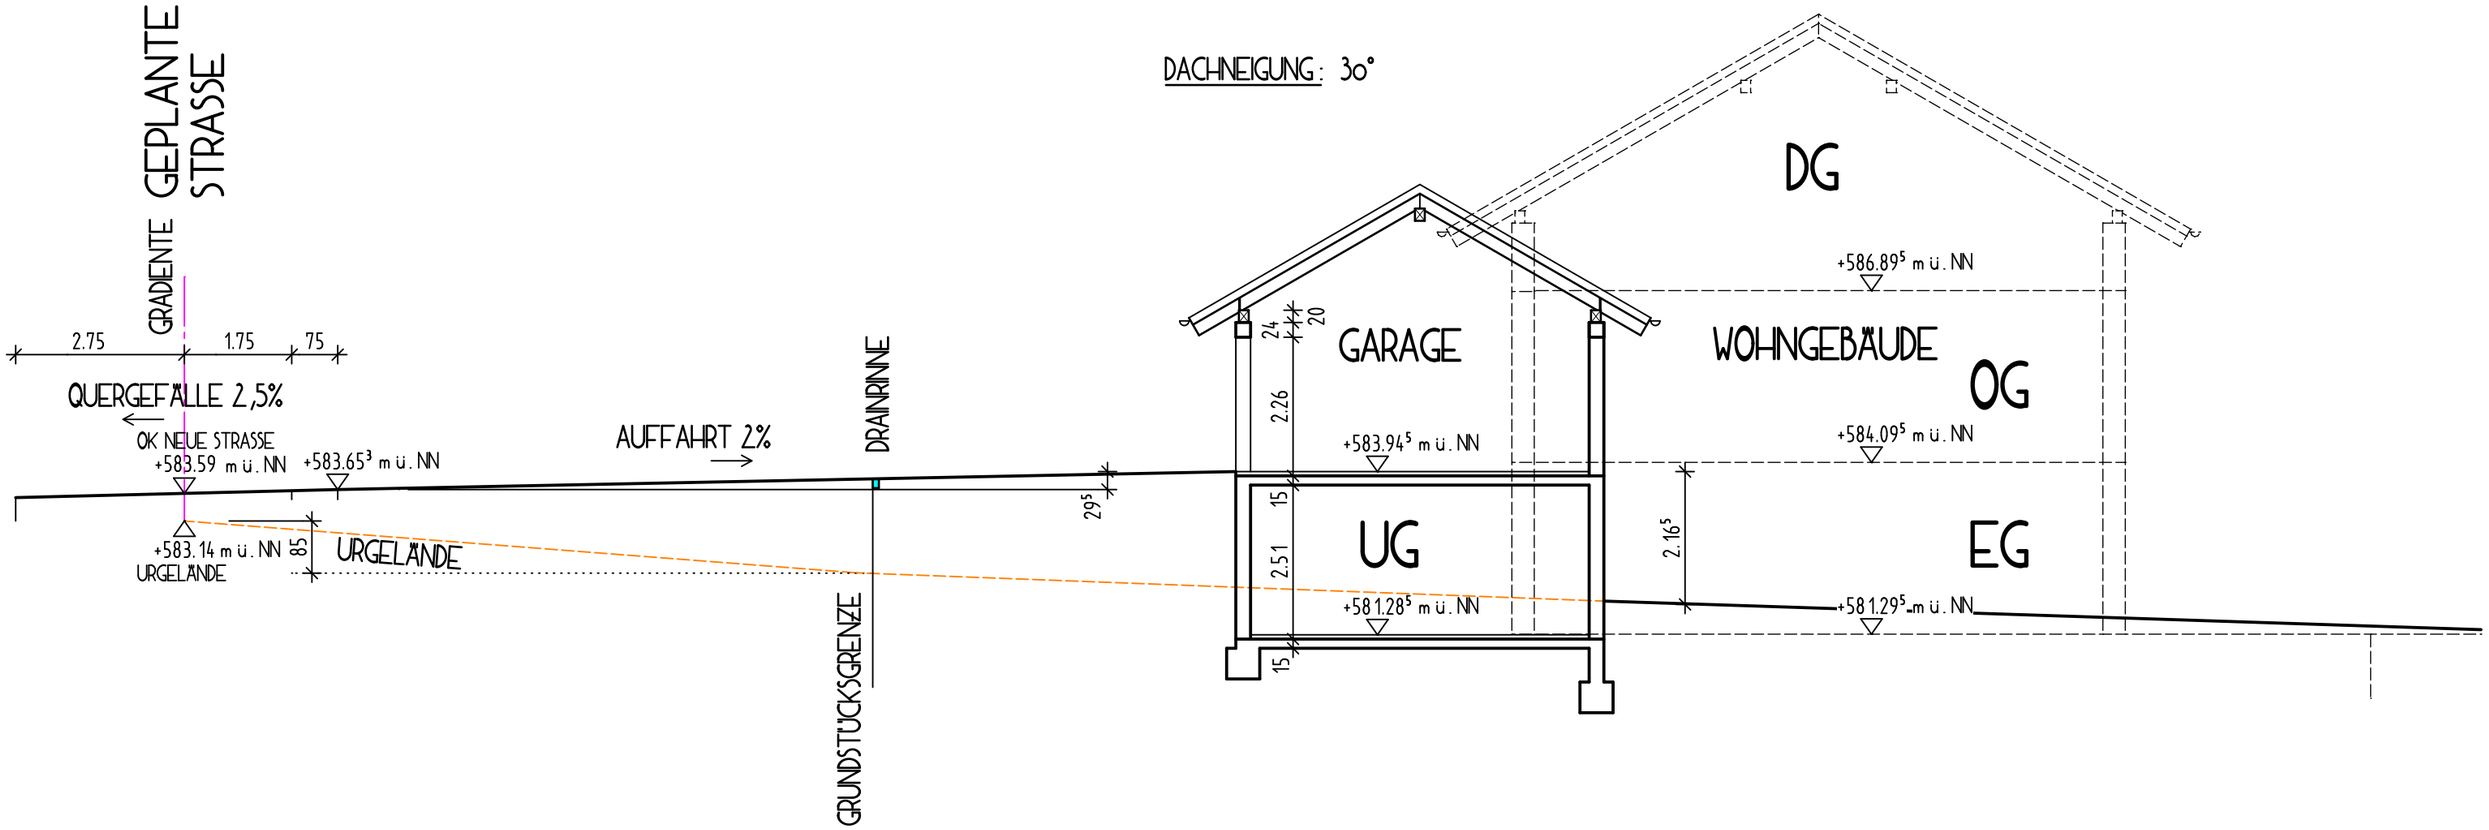

SCHNITT A–A

VON GEPLANTER STRASSE ZUR GARAGE / WOHNGEBÄUDE

M 1:100