

Bekanntmachungs- und Verfahrensvermerke

Das Deckblatt-Nr. 6 zum Bebauungsplan "Einberg" hat vom 25. Juni 1993 bis 26. Juli 1993 in der Gemeindeverwaltung Neuburg a. Inn öffentlich ausgelegen. Ort und Zeit der Auslegung wurden ortsüblich durch Anschlag bekanntgemacht. Der Gemeinderat hat das Deckblatt-Nr. 6 zum Bebauungsplan "Einberg" mit Beschluß vom 23.08.1993 gem. § 10 BauGB als Satzung beschlossen.

Neukirchen a. Inn, 02.12.1993

Gemeinde Neuburg a. Inn

*Danninger*  
Danninger, 1. Bürgermeister

Das Deckblatt-Nr. 6 zum Bebauungsplan "Einberg" wurde gem. § 11 BauGB, mit Schreiben vom 30.09.1993 der Genehmigungsbehörde angezeigt. Mit Schreiben des Landratsamtes Passau, vom 24.11.1993 (Az.: 642 BP) wurde das Deckblatt-Nr. 6, gem. § 11 Abs. 1 BauGB, genehmigt.

Neukirchen a. Inn, 02.12.1993

Gemeinde Neuburg a. Inn

*Danninger*  
Danninger, 1. Bürgermeister

Das Deckblatt-Nr. 6 zum Bebauungsplan "Einberg" wird gemäß § 12 BauGB mit dem Tage der Bekanntmachung, am 02.12.1993 rechtsverbindlich. Hierauf wurde durch öffentliche Bekanntmachung hingewiesen.

Neukirchen a. Inn, 02.12.1993

Gemeinde Neuburg a. Inn

*Danninger*  
Danninger, 1. Bürgermeister

**Auszug aus dem Katasterkartenwerk**

Flurkarte/Ausschnitt aus der Flurkarte 19.58, 1/6

Maßstab 1:1000

Vergrößerung aus 1: (Zur Maßentnahme nur bedingt geeignet)

Gemarkung *Neukirchen a. I.*


Die Erstellung von Auszügen aus dem Katasterkartenwerk ist der das Kataster führenden Behörde vorbehalten (Art. 11 Abs. 4 VermKatG). Vervielfältigungen (kopiert bzw. digitalisiert und EDV-gespeichert) nur für den eigenen Bedarf. Weitergabe an Dritte nicht erlaubt.

In der Darstellung der Grenzen können Veränderungen berücksichtigt sein, die noch nicht in das Grundbuch übernommen sind. Der Gebäudenachweis kann vom örtlichen Bestand abweichen.

Lang gestrichelte Grenzen sind aus der Flurkarte 1:5000 oder 1:2500 übertragen und zur Maßentnahme nur bedingt geeignet.

Passau, den 27.7.93

Vermessungsamt Passau

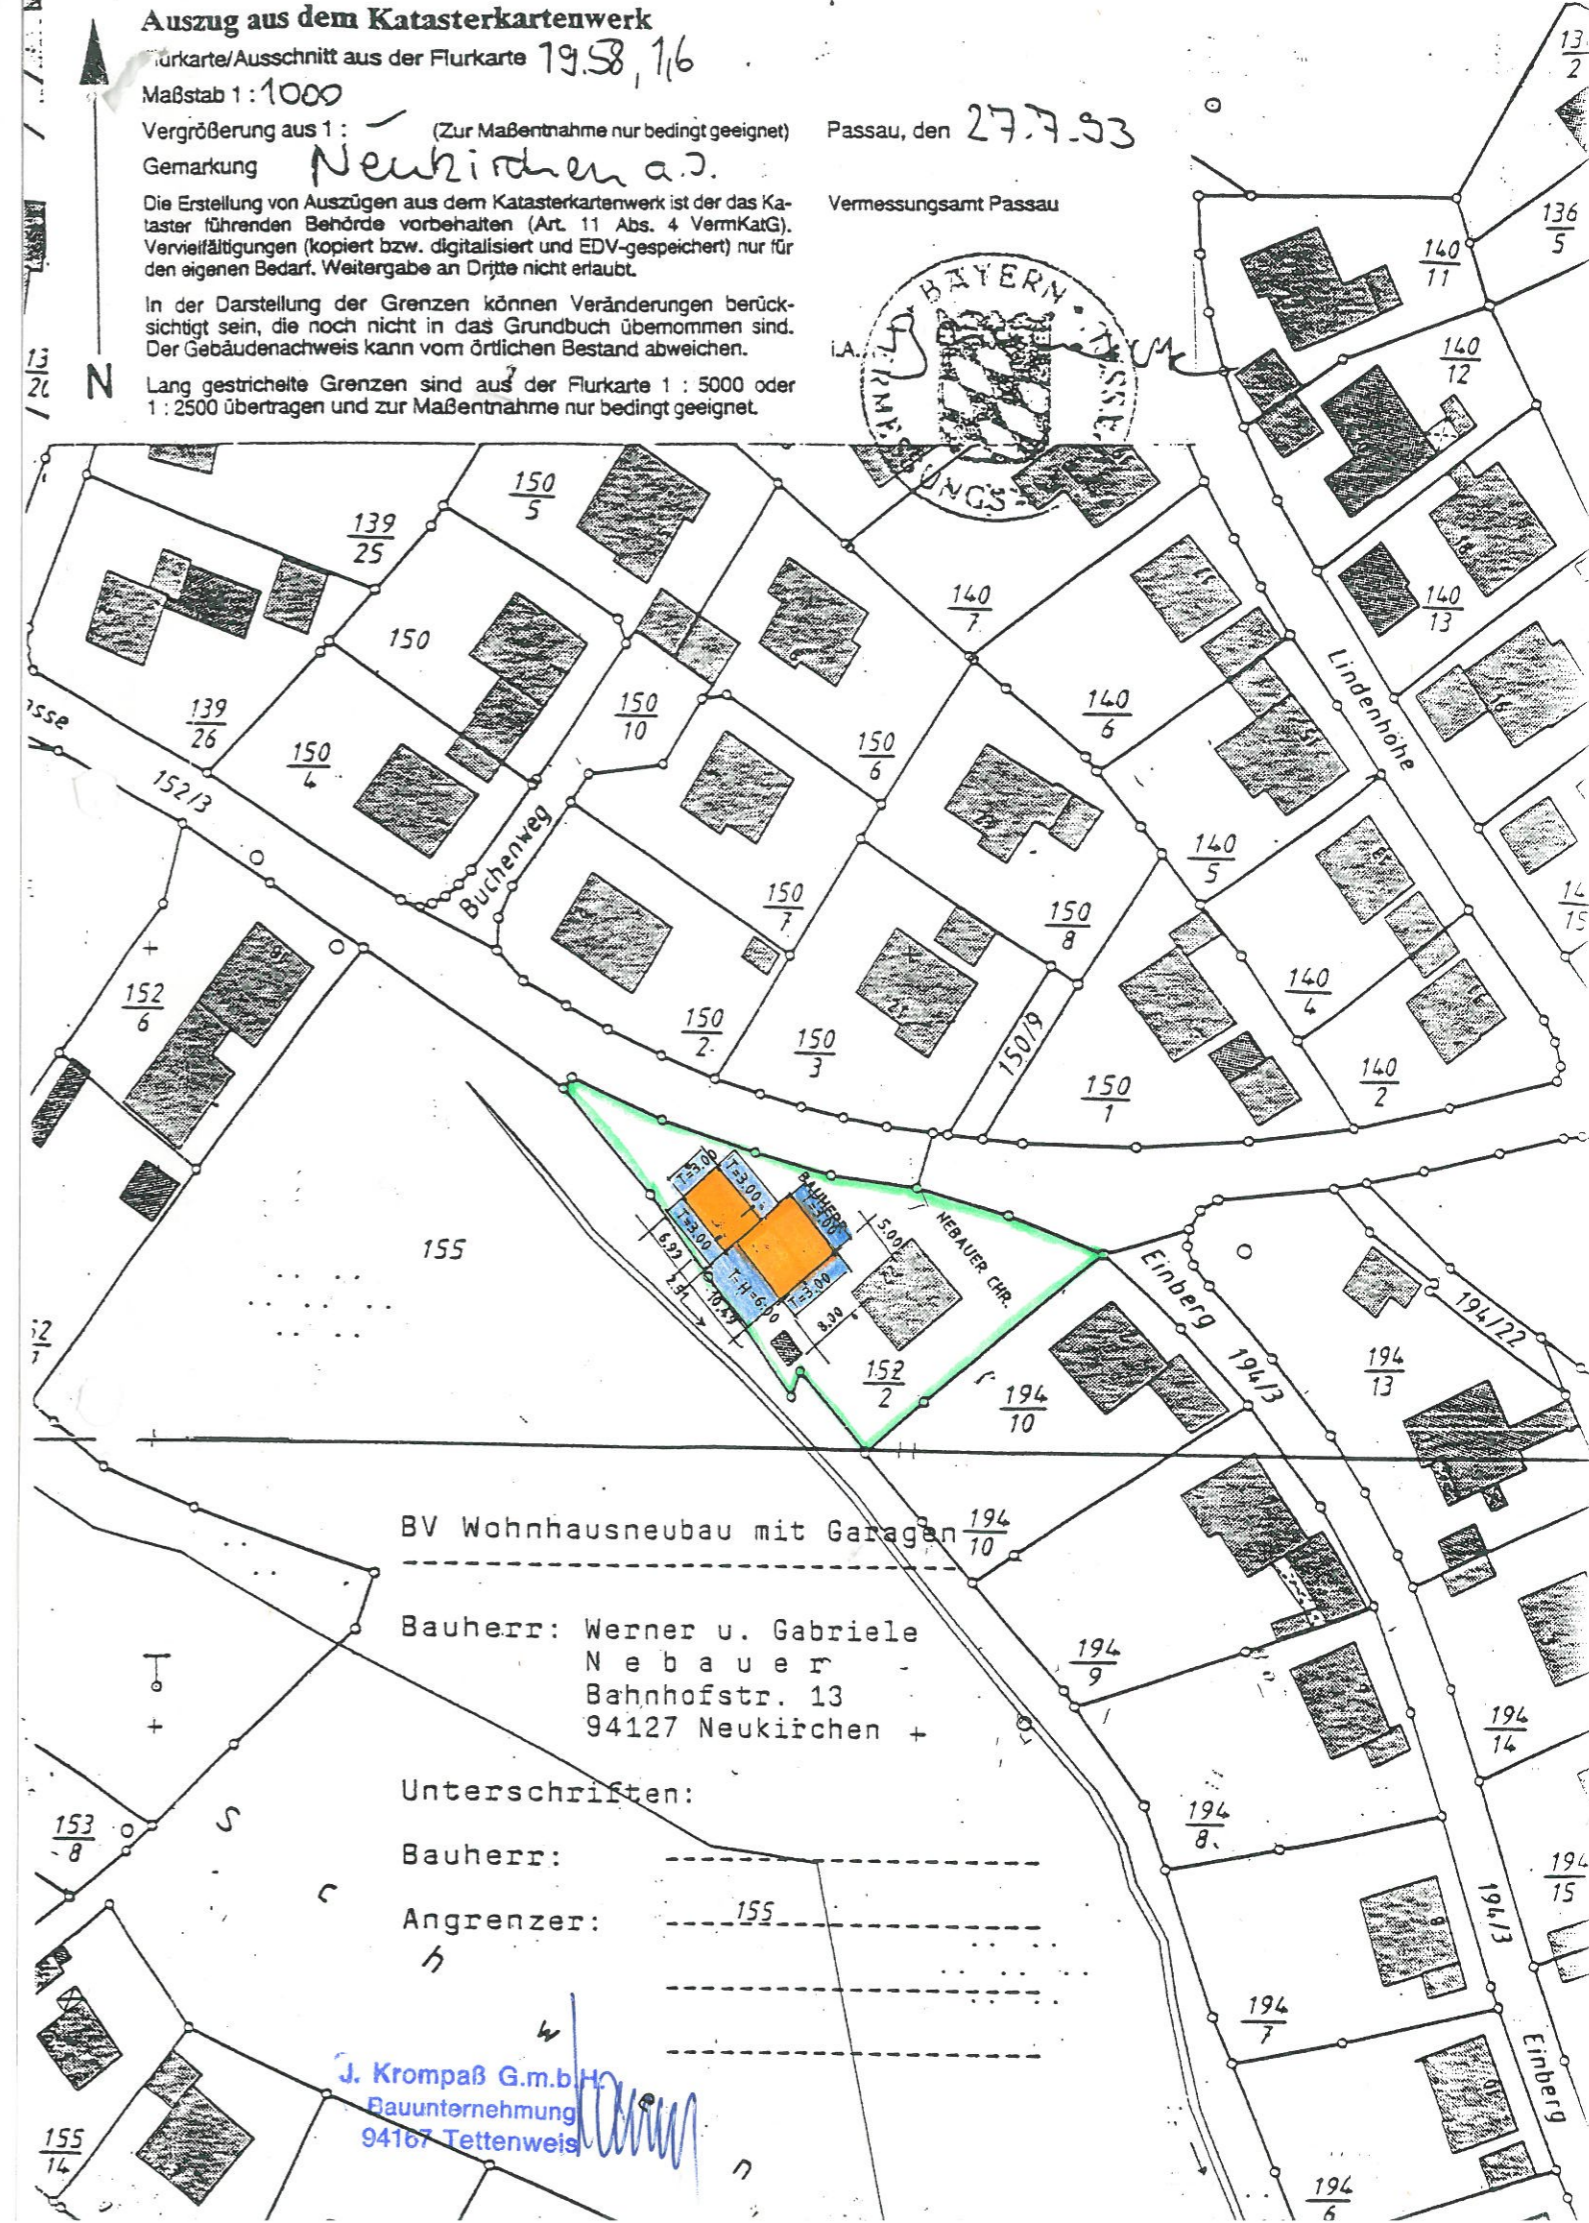

BV Wohnhausneubau mit Garagen 194/10

Bauherr: Werner u. Gabriele  
Nebauer  
Bahnhofstr. 13  
94127 Neukirchen +

Unterschriften:

Bauherr: \_\_\_\_\_

Angrenzer: \_\_\_\_\_

*J. Krompaß*  
J. Krompaß G.m.b.H.  
Bauunternehmung  
94167 Tettenweis