


BEBAUUNGSPLAN-  
ÄNDERUNG

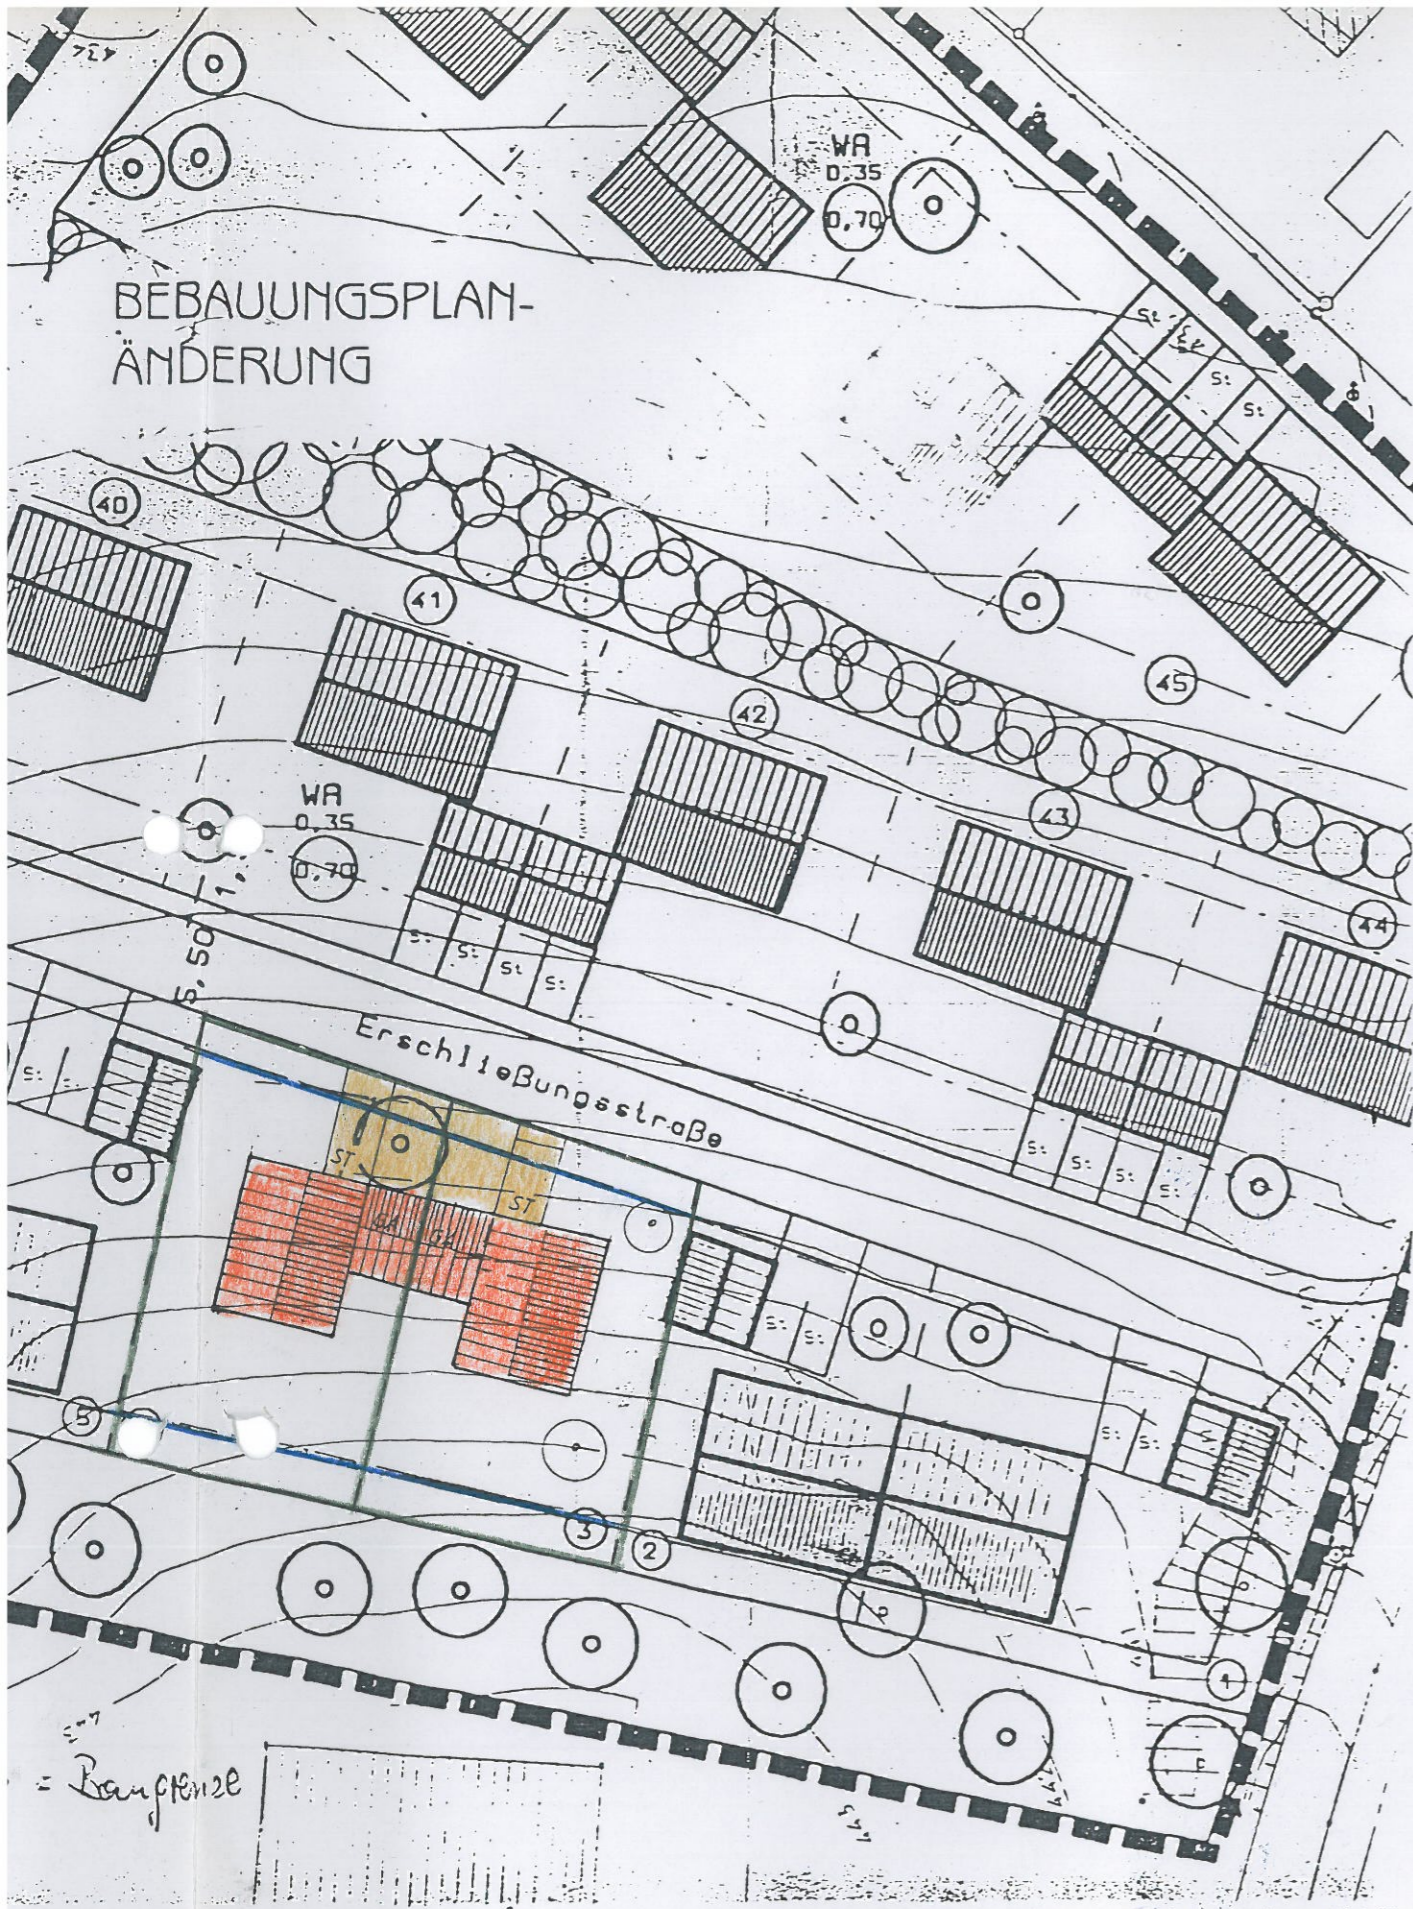

BEBAUUNGSPLAN „BRUNNFELD“

6. ÄNDERUNG MIT DECKBLATT NR. 6

vom 20.10.1999

Die Gemeinde Neuburg/Inn hat mit Beschluß des Gemeinderates vom 13.12.1999  
Die 4. Änderung des Bebauungsplanes im vereinfachten Verfahren nach § 13  
BauGB als Satzung beschlossen.  
Kein Beteiligter hat der Änderung widersprochen

Neuburg/Inn, den 16.12.1999

Gemeinde Neuburg/Inn



*[Handwritten signature]*  
Repcik  
1. Bürgermeister

Die Änderung wurde mit Begründung am 17.12.99 gem. § 12 BauGB öffentlich  
Ausgelegt. Die Auslegung ist am 17.12.99 ortsüblich durch Anschlag an der Amts-  
Tafel bekanntgemacht worden.  
Die Änderung des Bebauungsplanes ist damit nach § 12 BauGB rechtsverbindlich.

Neuburg/Inn, den 17.12.1999

Gemeinde Neuburg/Inn



*[Handwritten signature]*  
Repcik  
1. Bürgermeister