

# DECKBLATT NR. 5

# BEBAUUNGSPLAN

## „Gärtnerstrasse“

1. Grenzverschiebung bzw.  
Grundstücksteilung  
Flur Nr. 101/19 - Nr. 101/18
2. Grenzbebauung-Doppelgaragen  
Flur Nr. 101/19 - Nr. 101/18

Die textlichen Festsetzungen des  
Bebauungsplans bleiben unverändert

<b>GEMEINDE NEUBURG A. INN</b> <b>LANDKREIS PASSAU</b>	
<b>Objekt:</b>	Deckblattänderung Nr. 5 Bebauungsplan "WA Gärtnerstrasse" M = 1 : 1000
<b>Entwurf:</b>	Fa. Stöcker Bau GmbH, Bergstr. 24, 94127 Neuburg a. Inn
<b>Gezeichnet:</b>	Fa. Stöcker Bau GmbH, Bergstr. 24, 94127 Neuburg a. Inn
<b>Datum:</b>	25. 01. 2001
<b>Unterschrift:</b>	

M 1:1000

Deckblattänderung

103

103  
4

WA

E

E+D

105  
8

105  
7

105

WA

E+D

101  
5

101  
4

101  
7

134

129+

129/2

Jochham

136

99  
WIRTSCHAFT  
St


PRIVATWEG

Hauptstrasse



M 1:1000

bestehender Bebauungsplan

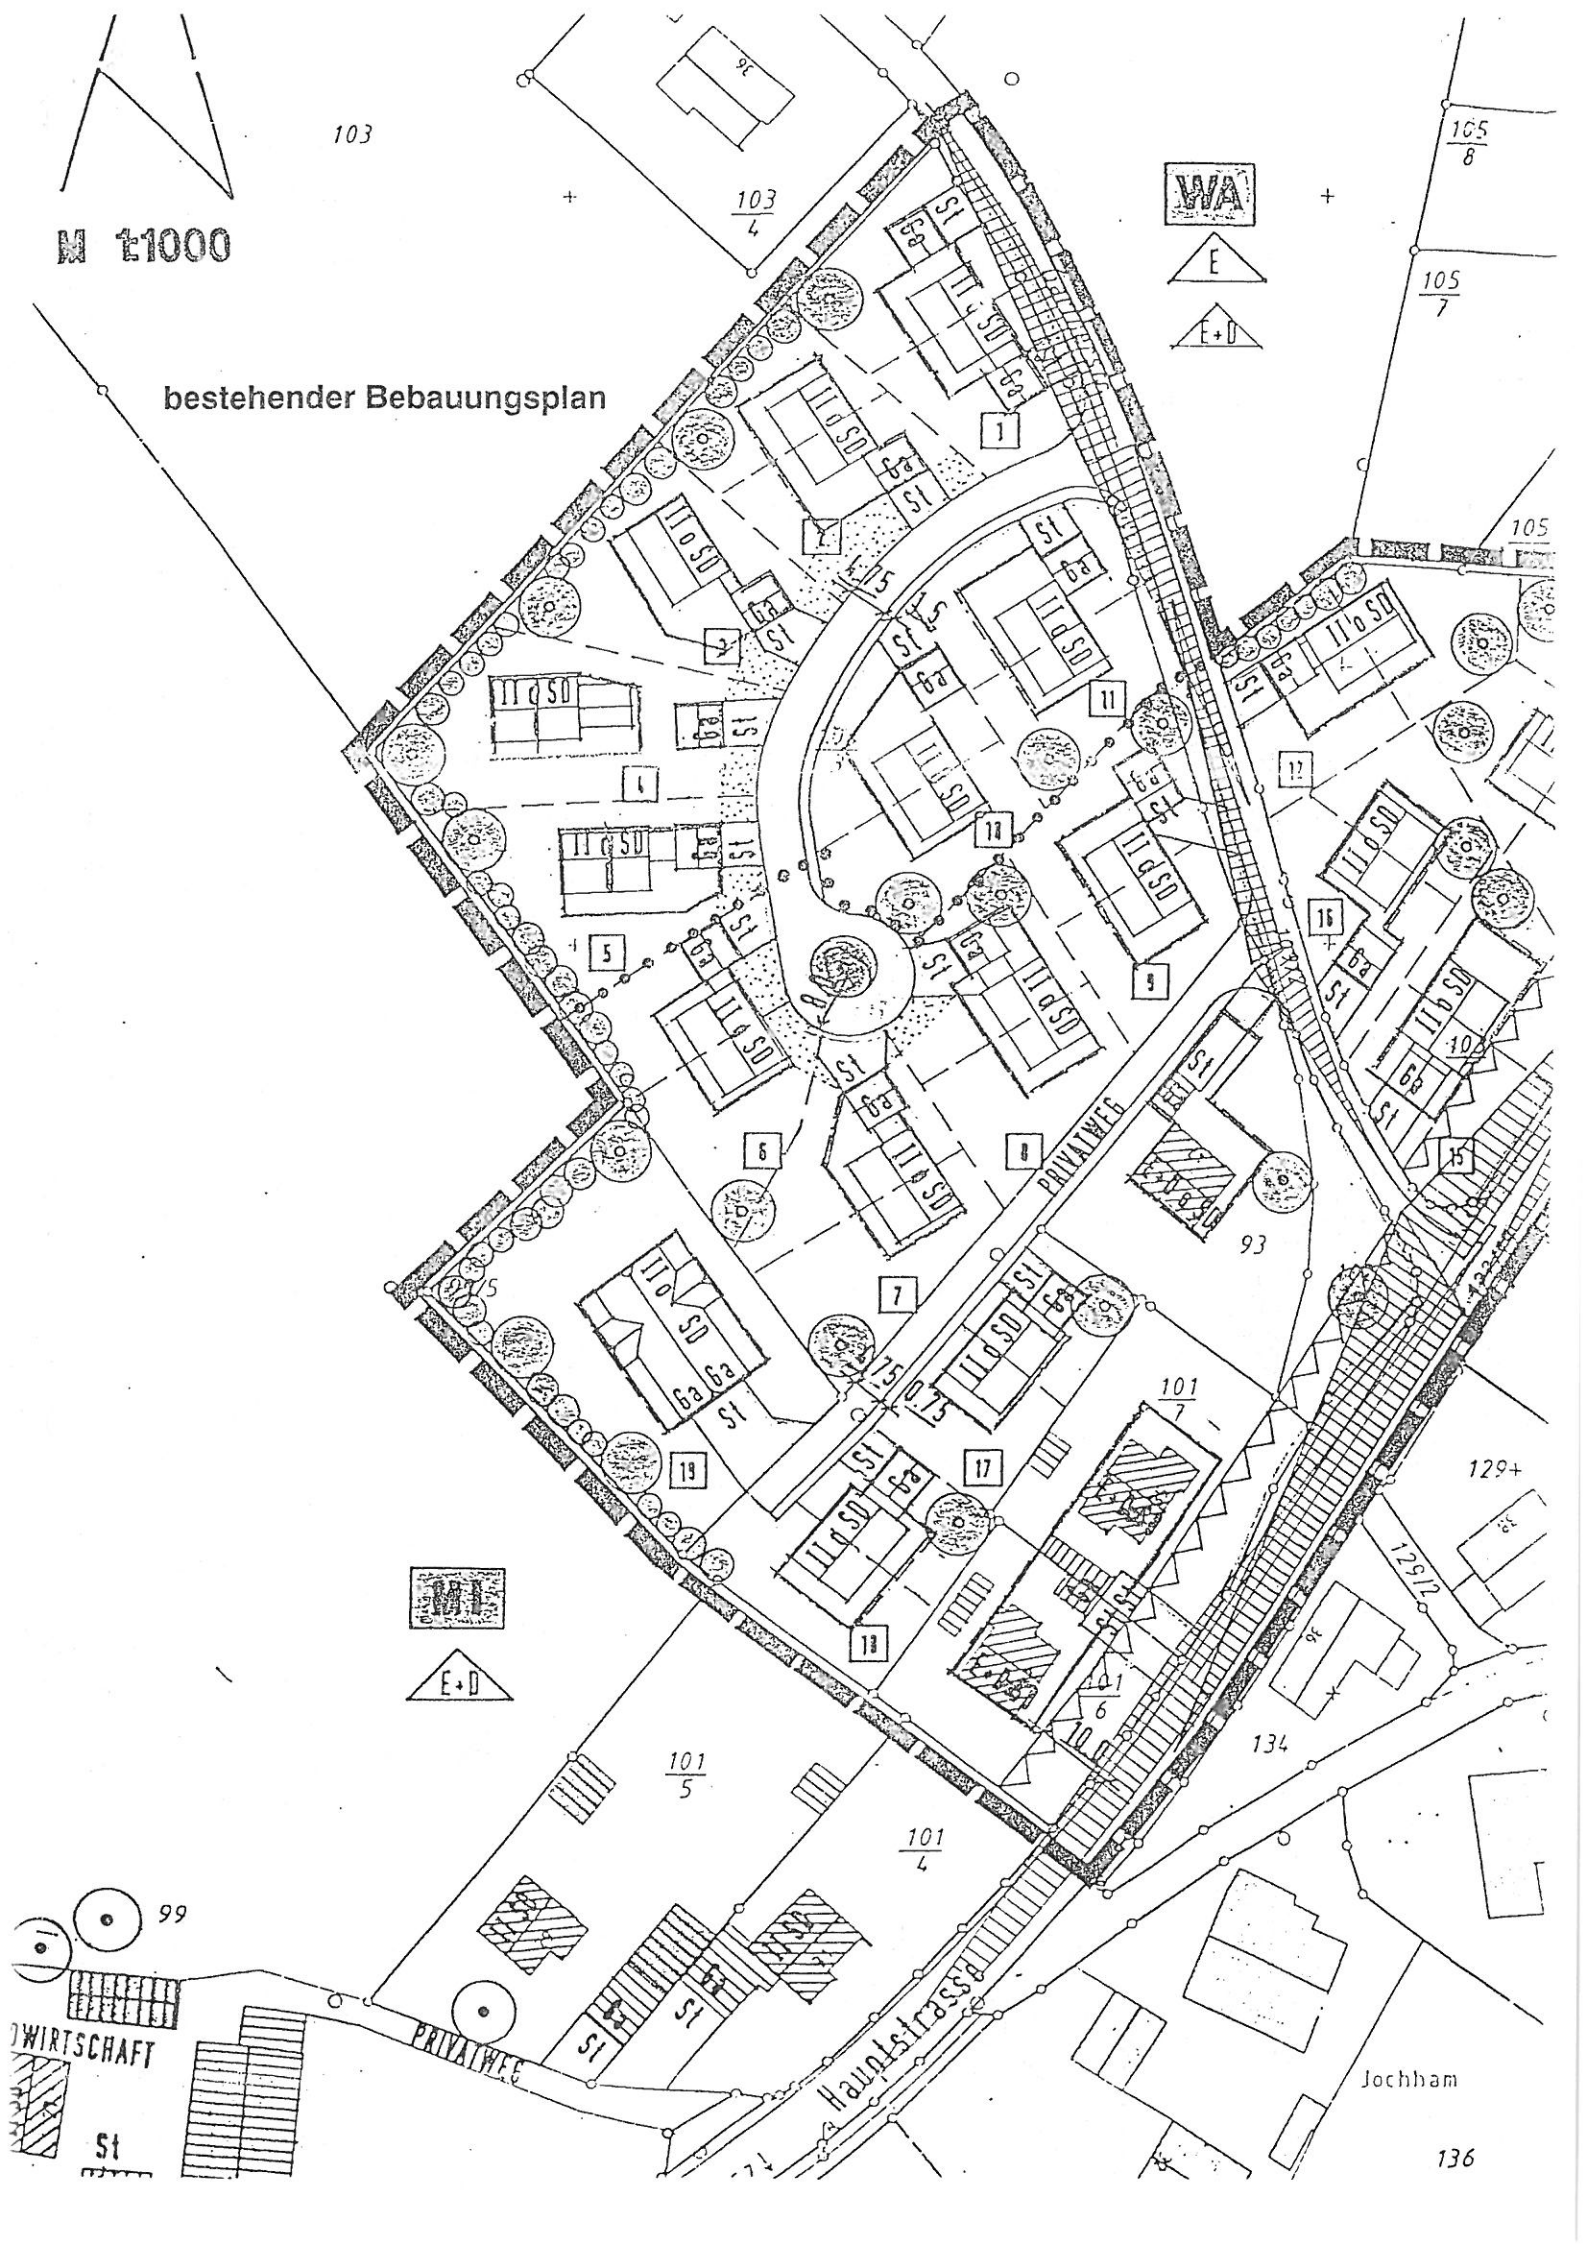

WIRTSCHAFT

Jochham

136

BV.: Maria u. Josef Baumgartner  
Gärtnerstrasse - Sattlerweg  
Grtkg.: Neukirchen/Inn, Flur-Nr. 101/19,  
Grde.: Neuburg/Inn

103

Wagner Franz

Unterschriften:

Bauherr : .....

Nachbar : .....

Danneck Maria

99

Neukirchen/Inn, den 11.05.2000

Planfertiger:

**Auszug aus dem Katasterkartenwerk**

Flurkarte/Ausschnitt aus der Flurkarte 20-58.21

Maßstab 1: 1000

Vergrößerung aus 1: (Zur Maßentnahme nur bedingt geeignet)

Gemarkung Neukirchen a. J.


Die Erstellung von Auszügen aus dem Katasterkartenwerk ist der das Kataster führenden Behörde vorbehalten (Art. 11 Abs. 4 VermKatG). Vervielfältigungen (kopiert bzw. digitalisiert und EDV-gespeichert) nur für den eigenen Bedarf. Weitergabe an Dritte nicht erlaubt.

In der Darstellung der Grenzen können Veränderungen berücksichtigt sein, die noch nicht in das Grundbuch übernommen sind. Der Gebäudenachweis kann vom örtlichen Bestand abweichen.

Lang gestrichelte Grenzen sind aus der Flurkarte 1:5000 oder 1:2500 übertragen und zur Maßentnahme nur bedingt geeignet.



Passau, den 8.5.00

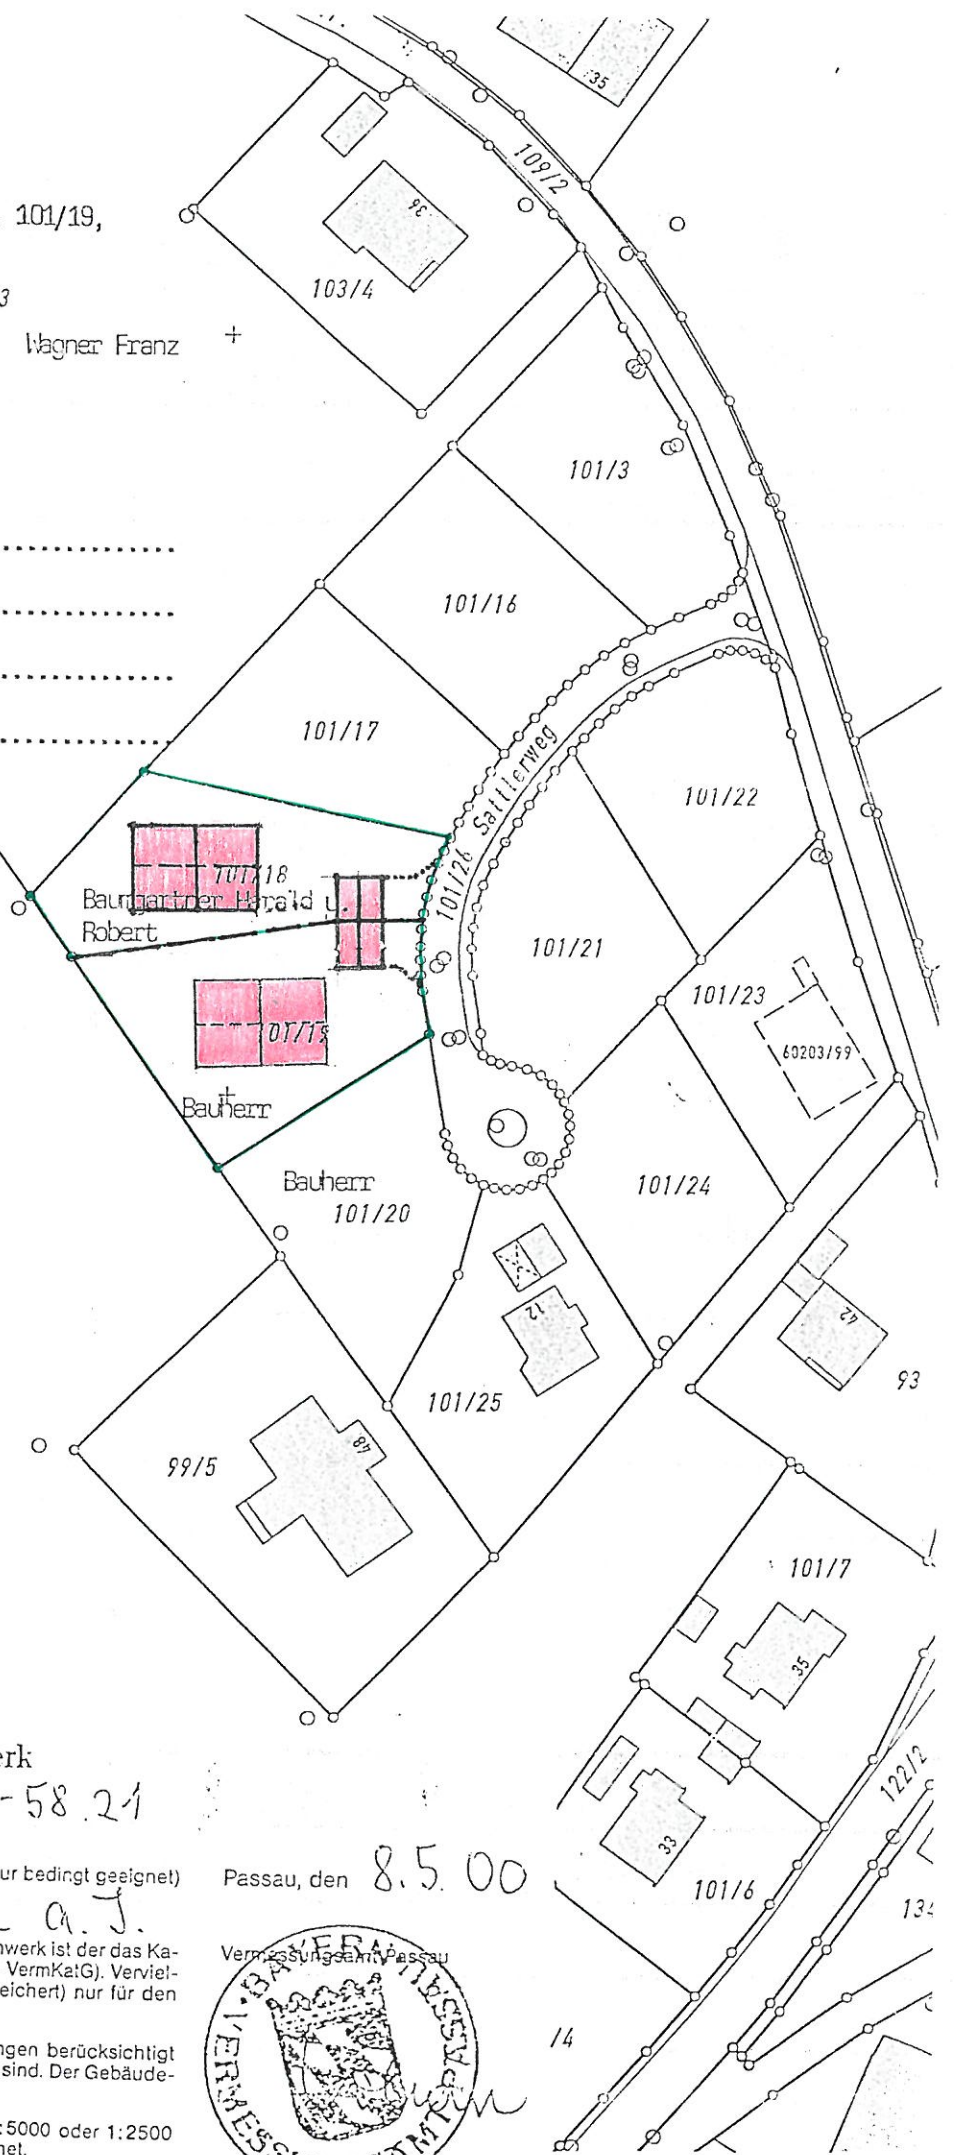

# Bebauungsplan „WA/MI Gärtnerstraße“

## Deckblatt – Nr. 5

### Vereinfachtes Verfahren gem. § 13 BauGB

#### Verfahrensvermerke:

- 1) Der Gemeinderat der Gemeinde Neuburg a. Inn hat in der Sitzung vom 29.01.2001 den Entwurf des Deckblattes – Nr. 5, i. d. F. vom 25.01.2001 gebilligt und die Änderung des Bebauungsplanes „WA/MI Gärtnerstraße“ im vereinfachten Verfahren gem. § 13 BauGB beschlossen.

Neukirchen a. Inn, 26.01.2006  
Gemeinde Neuburg a. Inn




Stöcker  
1. Bürgermeister



- 2) Der Gemeinderat der Gemeinde Neuburg a. Inn hat das Deckblatt – Nr. 5, i. d. F. vom 25.01.2001, mit Beschluss vom 13.03.2001 gem. § 10 BauGB als Satzung beschlossen.

Neukirchen a. Inn, 26.01.2006  
Gemeinde Neuburg a. Inn

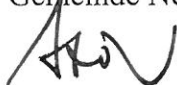


Stöcker  
1. Bürgermeister



- 3) Das Deckblatt-Nr. 5 wurde mit dem Tag der Bekanntmachung, am 03.04.2001 gem. § 10 Abs. 3 Satz 3 BauGB rechtsverbindlich. Hierauf wurde durch Anschlag an den Bekanntmachungstafeln der Gemeinde, am 03.04.2001, hingewiesen.

Neukirchen a. Inn, 26.01.2006  
Gemeinde Neuburg a. Inn

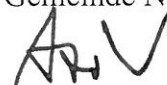

Stöcker  
1. Bürgermeister

