


gültiger
Bebauungsplan
M = 1/1000

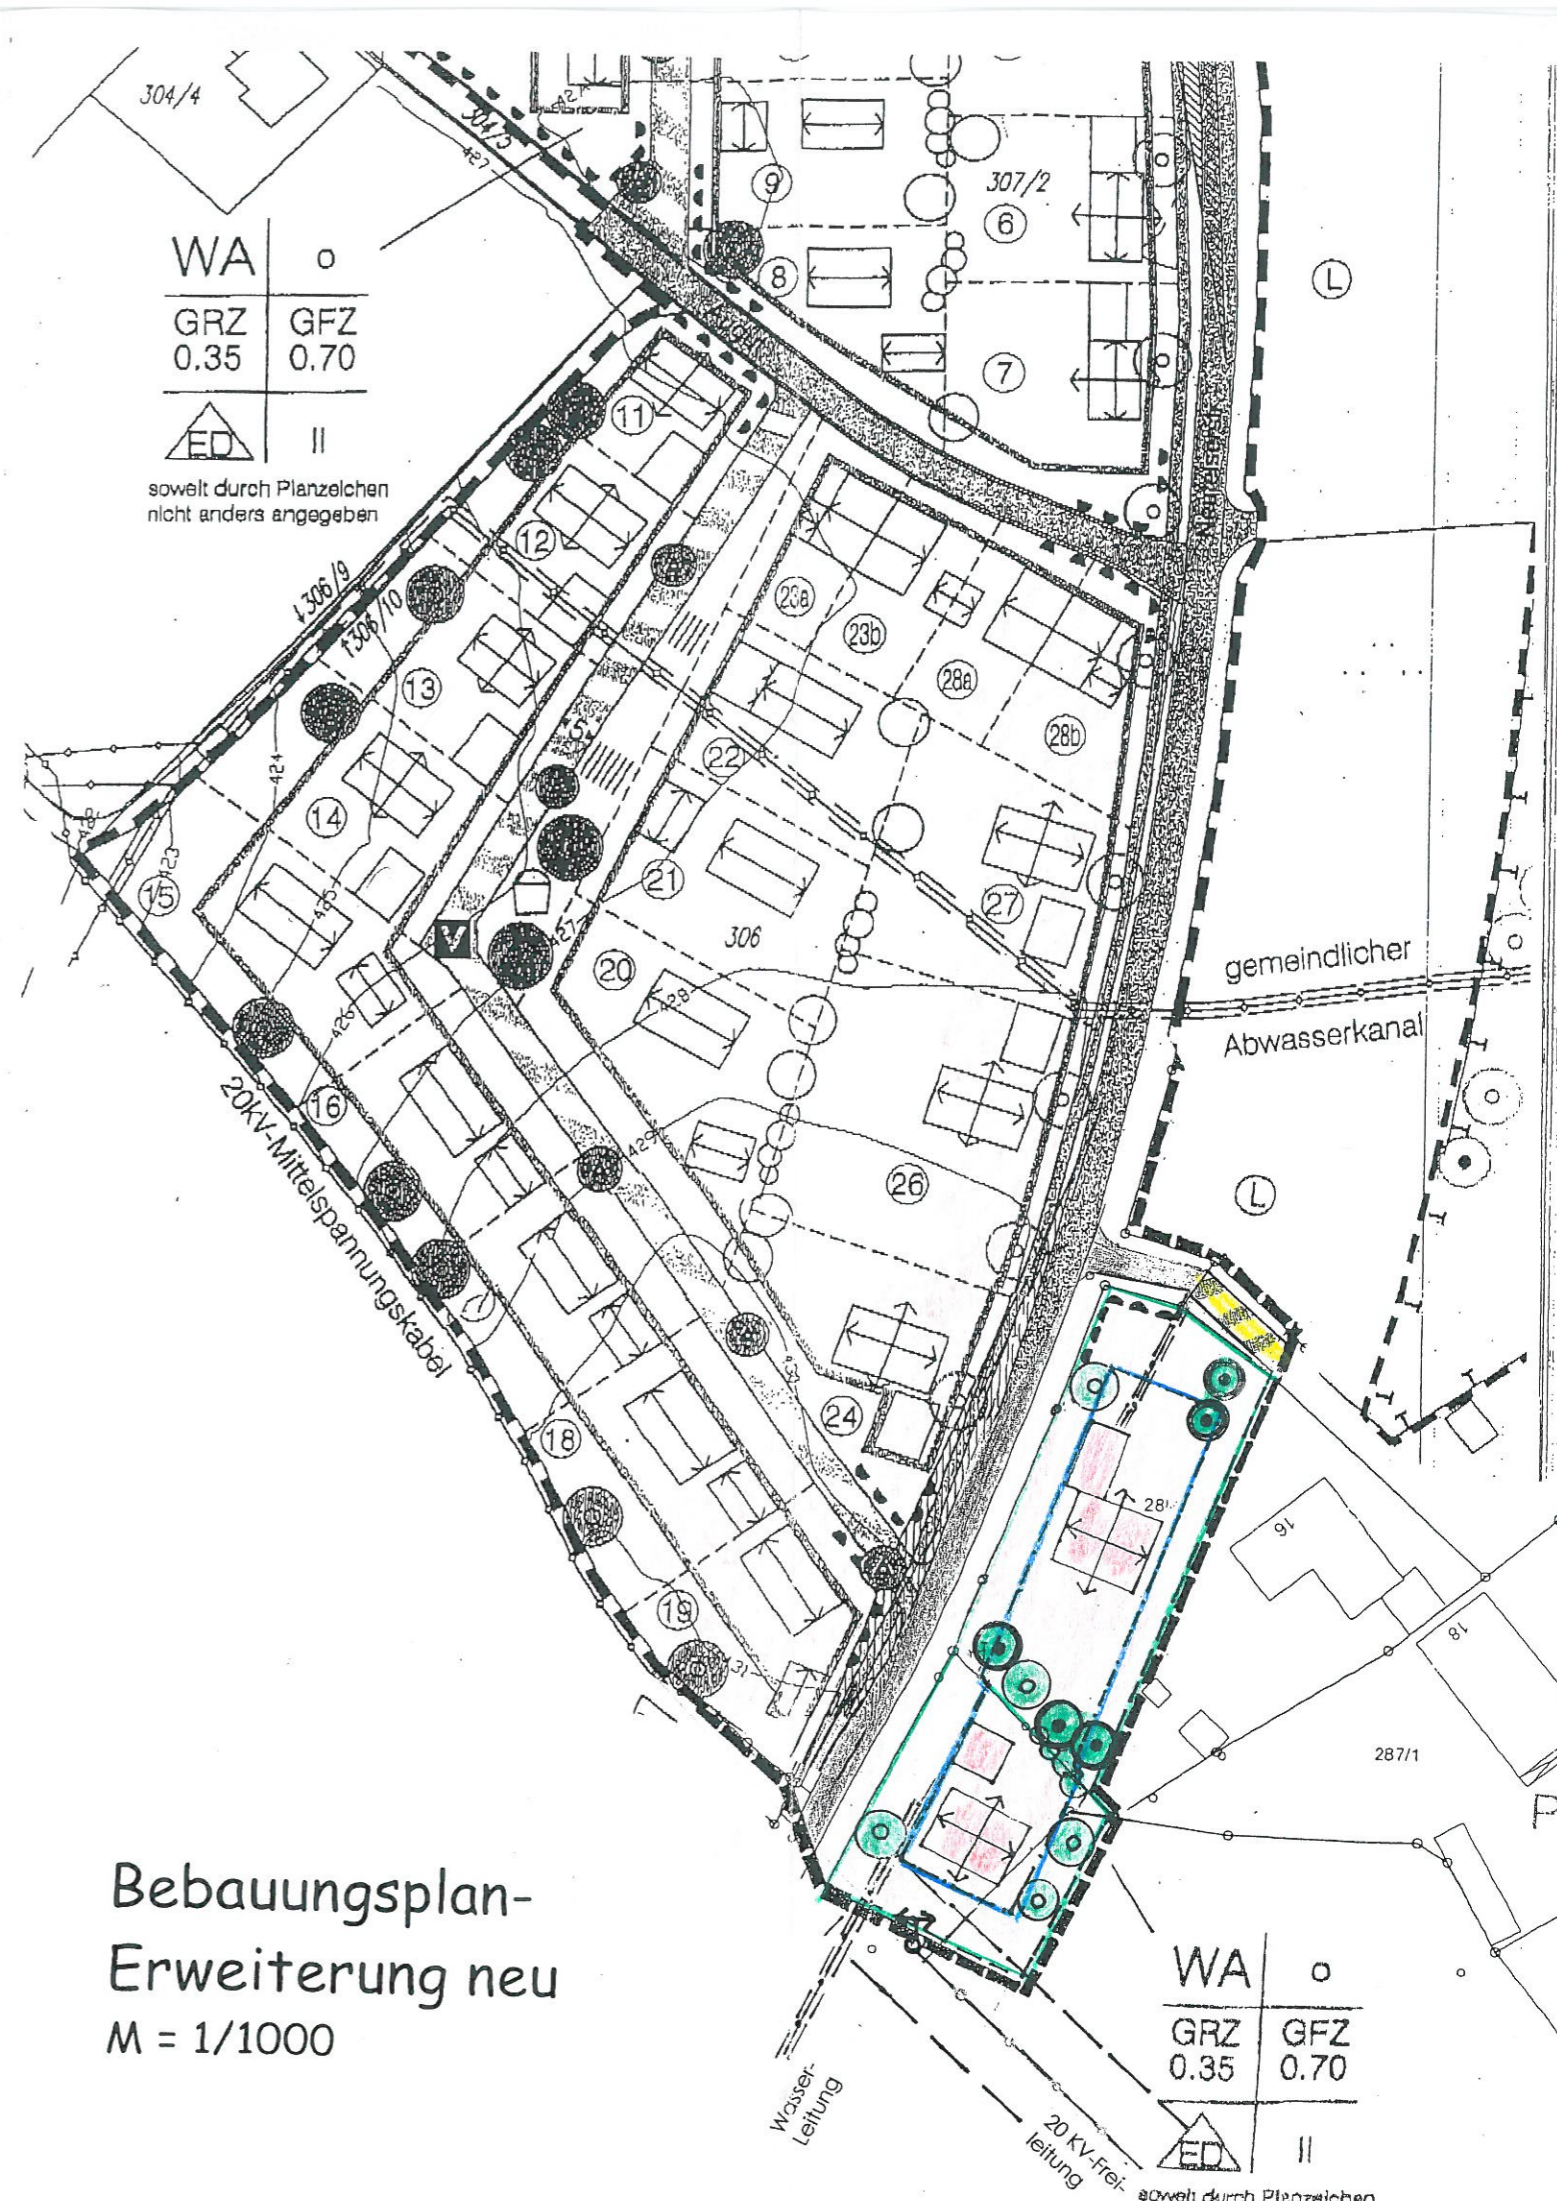

Bebauungsplan-
Erweiterung neu
M = 1/1000

WA	o
GRZ	GFZ
0.35	0.70
ED	II

soweit durch Planzeichen nicht anders angegeben