

# BAUGEBIET GEMEINDE NEUBURG

Die Auflagen im Baubescheid und die beigelegten Merkblätter sind genauestens zu beachten!

Bauplan Nr. 1133/68

Technisch geprüft und begutachtet  
Passau, den 23. Okt. 1968


Vor Beginn der Bauarbeiten ist die Abnahme des SCHNURGERUSTES durch den Kreisbaumeister erforderlich.

Genehmigt

mit Bescheid vom 24. Okt. 1968  
Oller, Nr. 1133/68 24. Okt. 1968

Der Kreisbaumeister  
*Teuner*  
Landratsamt  
I.A.

(Wimmer), Reg. Insp.

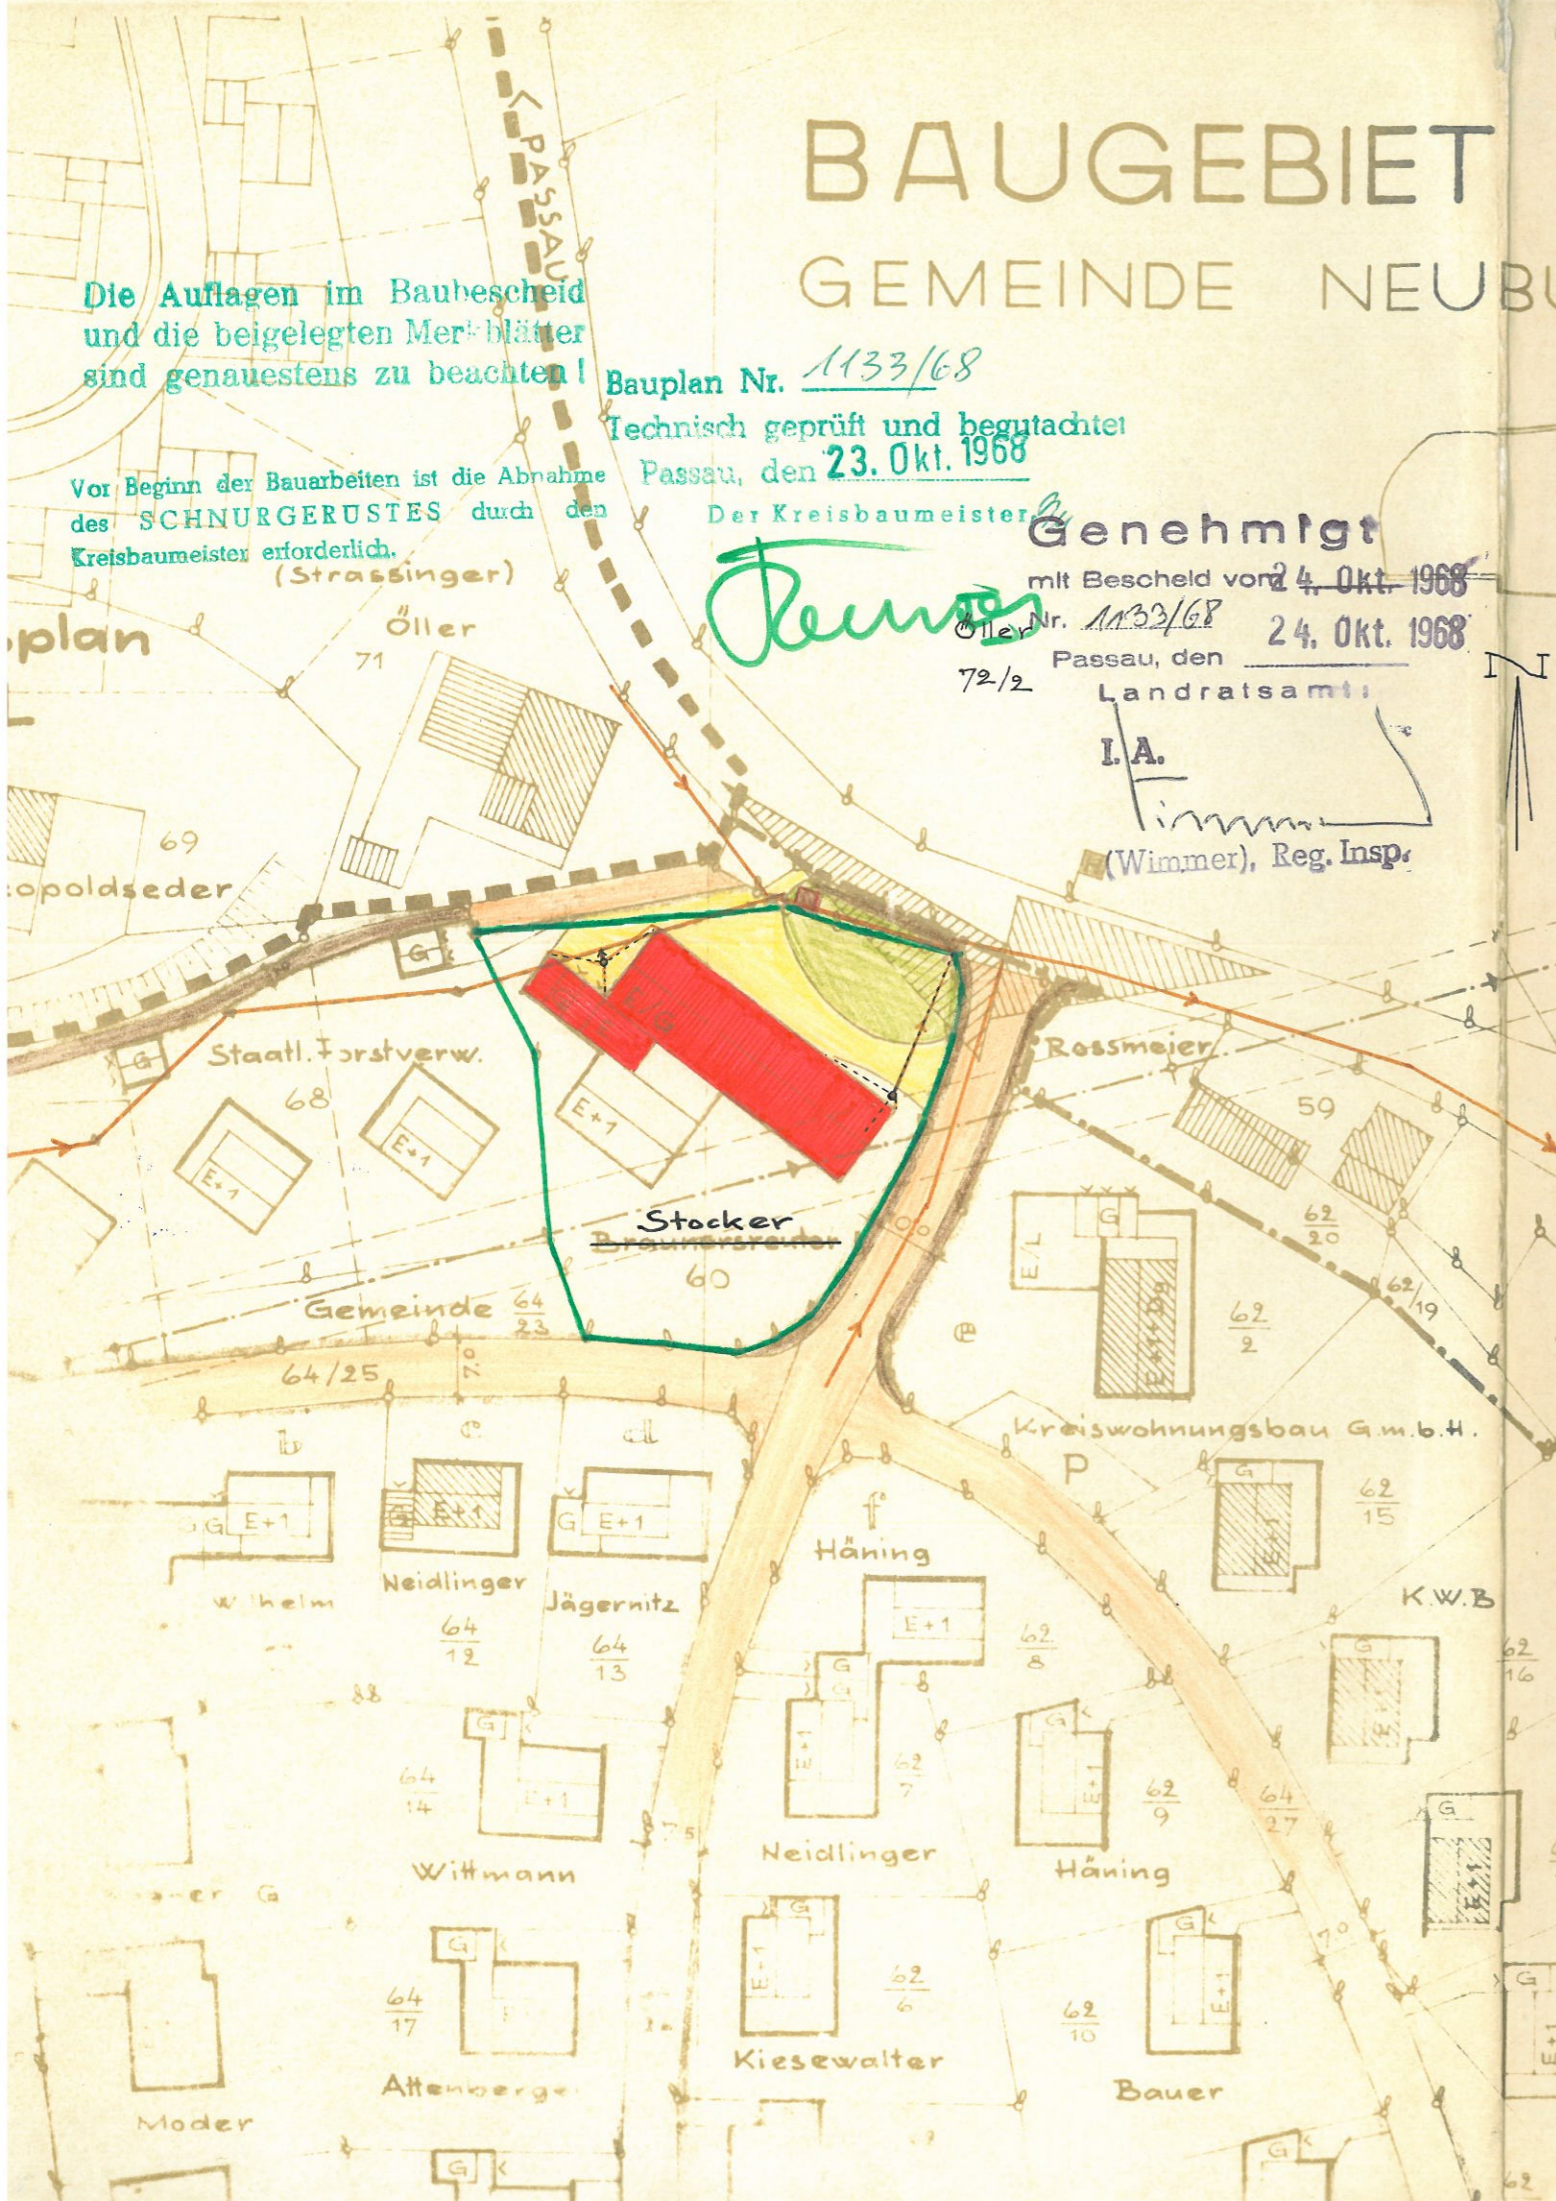

Lageplan M = 1:1000  
zum Bauvorhaben des Herrn Karl Stocker, Passau  
Spitalhofstraße 81. Bauort: Neuburg/Inn, Flurnr. 60  
(Ausschnitt aus dem Bebauungsplan „Schloßsiedlung“, 2. Tektur vom 11.6.1968)

Flurnr.	Eigentümer	Anschrift	Unterschrift
71 72/2	Georg Oller	8399 Neuburg a. Inn 107	<i>Georg Oller</i>
59 62/20	Josef Roßmeier	8399 Neuburg a. Inn 109 1/2	<i>Josef Roßmeier</i>
62/2	Kreiswohnungsbau G.m.b.H.	839 Passau Domplatz 11	<i>(Mogsbauer) Geschäftsführung Kreis-Wohnungsbau GmbH Passau</i>
64/13	Willy Jägernitz	8 München 25 Terschbacherstr. 11	<i>W. Jägernitz</i>
68	Staatl. Forstamt Passau - Süd	839 Passau Hochstr. 16	<i>Forstamt Passau-Süd 1. April Forstinspektor</i>
69	Karl Leopoldseder	8399 Neuburg a. Inn 133	<i>Karl Leopoldseder</i>

Bauherr:  
*Stocker*

Dommelstadt, den 29.8.1968  
Planfertiger:

**MICHAEL KÖLBL**  
Baugeschäft  
8399 DOMMELSTADT 63 1/2  
Telefon 08507-212