


Gemeinde Neuburg a. Inn, Gemarkung Neukü...

NO 20-57

70

NO	19.57	□	5
VN	681	RB	275
Gemarkung	Neuburg a. Inn		

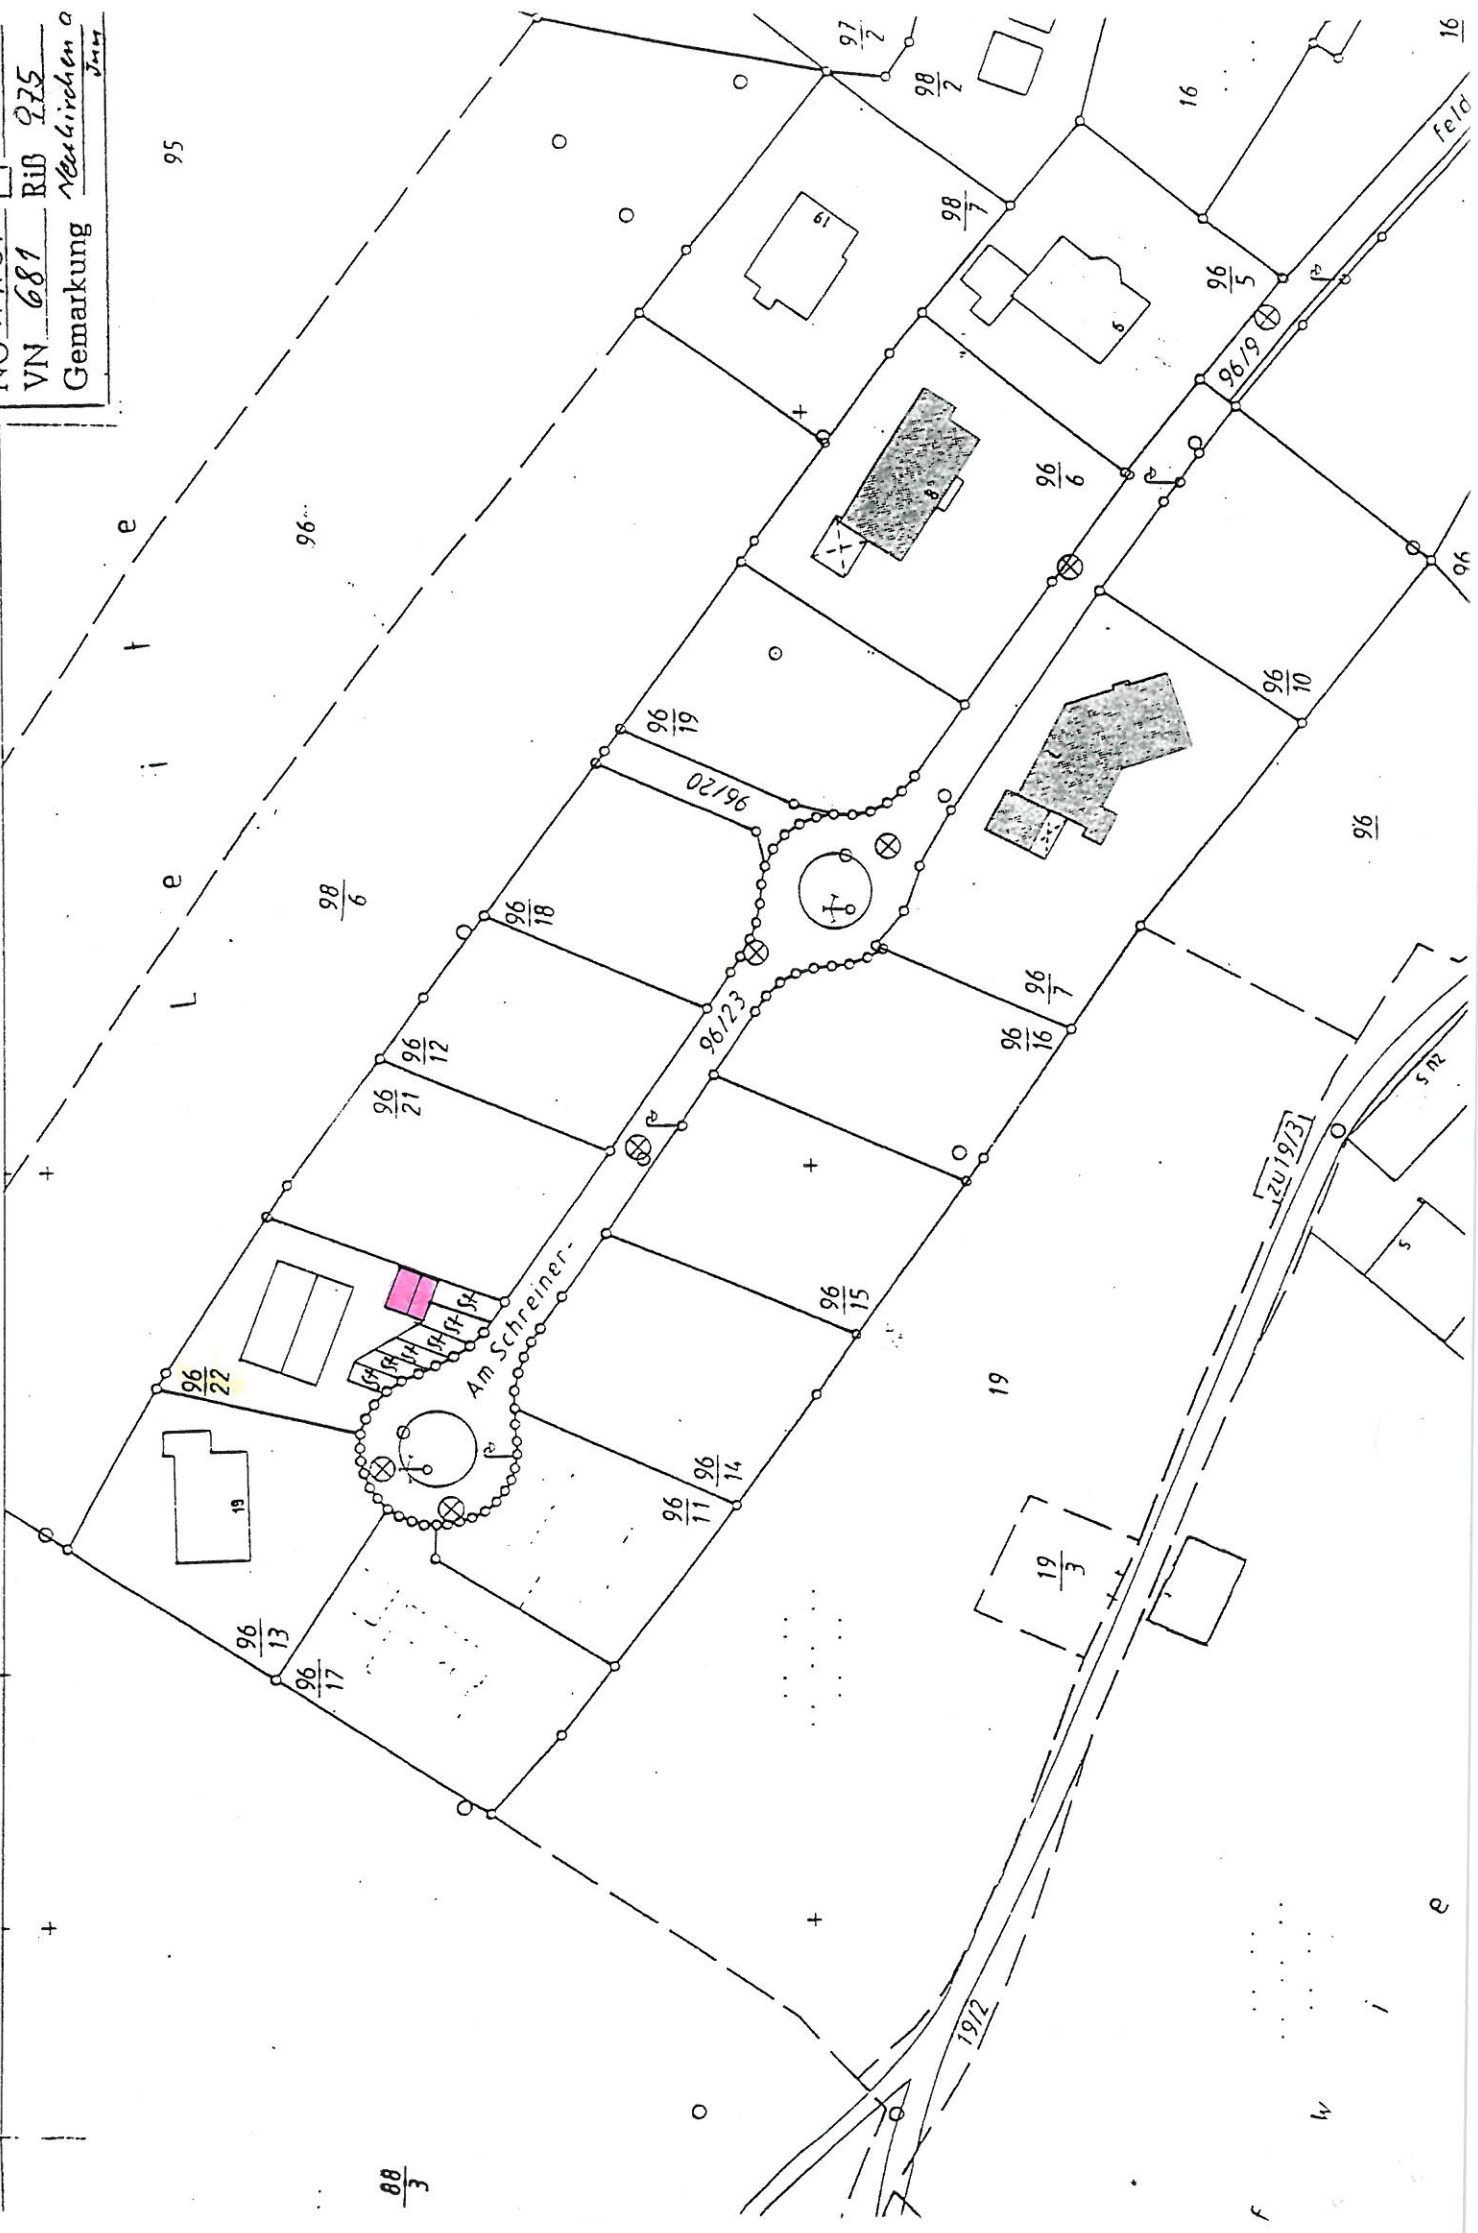

95

96

98/6

96/22

96/21

96/12

96/18

96/11

96/14

96/15

19

19/3

19/2

96/19

96/20

96/6

96/5

96/10

16

96

96

e

41

16

feld


88/3

Bekanntmachungs- und Verfahrensvermerke

Das Deckblatt-Nr. zum Bebauungsplan
hat vom bis
in der Gemeindeverwaltung Neuburg a. Inn öffentlich
ausgelegt.
Ort und Zeit der Auslegung wurden ortsüblich durch
Anschlag bekanntgemacht.
Der Gemeinderat hat das Deckblatt-Nr. 4 zum Bebauungs-
plan "Schreinerfeld" mit Beschluß vom 01.07.1991 gem.
§ 10 BauGB als Satzung beschlossen.

Neukirchen a. Inn, 04.11.1993

Gemeinde Neuburg a. Inn

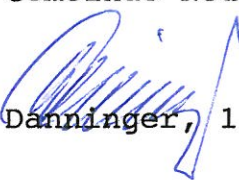
 Danninger, 1. Bürgermeister



Das Deckblatt-Nr. 4 zum Bebauungsplan "Schreinerfeld"
wurde gem. § 11 BauGB, mit Schreiben vom 10.07.1991
der Genehmigungsbehörde angezeigt.
Mit Schreiben vom 23.08.1993 Az.: 641 BP teilte das
Landratsamt Passau mit, daß für dieses Deckblatt am
17.10.1991 die Genehmigungsfiktion gem. § 11 Abs. 3
Satz 1 BauGB eingetreten ist.

Neukirchen a. Inn, 04.11.1993

Gemeinde Neuburg a. Inn

 Danninger, 1. Bürgermeister



Das Deckblatt-Nr. 4 zum Bebauungsplan "Schreinerfeld"
wird gemäß § 12 BauGB mit dem Tage der Bekanntmachung,
am 24.09.1993 rechtsverbindlich.
Hierauf wurde durch öffentliche Bekanntmachung hinge-
wiesen.

Neukirchen a. Inn, 04.11.1993

Gemeinde Neuburg a. Inn

 Danninger, 1. Bürgermeister

