

Jägerfeld II

Bebauungsplan

Deckblatt Nr. 14
(Umspr. Nr. 13)

Gemeinde: Neuhaus a. Inn
Landkreis: Passau
Regierungsbezirk: Niederbayern

1. Auslegung

§ 13 BauGB

Das Deckblatt Nr. vom mit Begründung wurde gemäß § 3 Abs. 2 BauGB vom bis öffentlich ausgelegt. Ort und Zeit der Auslegung wurden am ortsüblich durch Anschlag an der Amtstafel bekanntgemacht.

Neuhaus a. Inn, den

2. Satzung

Die Gemeinde Neuhaus a. Inn hat mit Beschluß des Gemeinderates vom 28.06.93 das Deckblatt Nr. 14 (Umspr. 13) gemäß § 10 BauGB Abs. 1 als Satzung beschlossen.

Neuhaus a. Inn, den 01.09.93

Schiffener
1. Bürgermeister

3. Genehmigung

Das Landratsamt Passau hat das Deckblatt Nr. 14 (Umspr. 13) mit Schreiben vom 30.07.93, Nr. 641.3P gem. § 10 Abs. 2 genehmigt.

Passau, den 01.09.93

Schiffener
1. Bürgermeister

4. Inkrafttreten nach der Genehmigung

Die Genehmigung des Deckblatts ist am 02.09.93 ortsüblich gemäß § 10 Abs. 3 BauGB bekannt gemacht worden und wird mit Begründung zu jedermanns Einsicht bereitgehalten.

Das Deckblatt tritt mit der Bekanntmachung in Kraft.

Neuhaus a. Inn, den 18.10.93

Schiffener
1. Bürgermeister

Auszug aus dem Katasterkartenwerk
 Flurkarte/Ausschnitt aus der Flurkarte **17.59**

Maßstab 1 : 1000
 Vergrößerung aus 1 : (Zur Maßentnahme nur bedingt geeignet)

Passau, den **18.1.93**


Gemarkung **Neuhaus Pw**

Vermessungsamt Passau

Die Erstellung von Auszügen aus dem Katasterkartenwerk ist der das Kataster führenden Behörde vorbehalten (Art. 11 Abs. 4 VermKatG).
 Vervielfältigungen (kopiert bzw. digitalisiert und EDV-gespeichert) nur für den eigenen Bedarf; Weitergabe an Dritte nicht erlaubt.

In der Darstellung der Grenzen können Veränderungen beruhen, die nicht in das Grundbuch übernommen sind. Der Gebäudenachweis kann vom örtlichen Bestand abweichen.
 Lang gestrichelte Grenzen sind aus der Flurkarte 1 : 5000 entnommen. Passau 1 : 2500 übertragen und zur Maßentnahme nur bedingt geeignet.

Änderungen hinsichtlich Beständen sind abzuweichen.

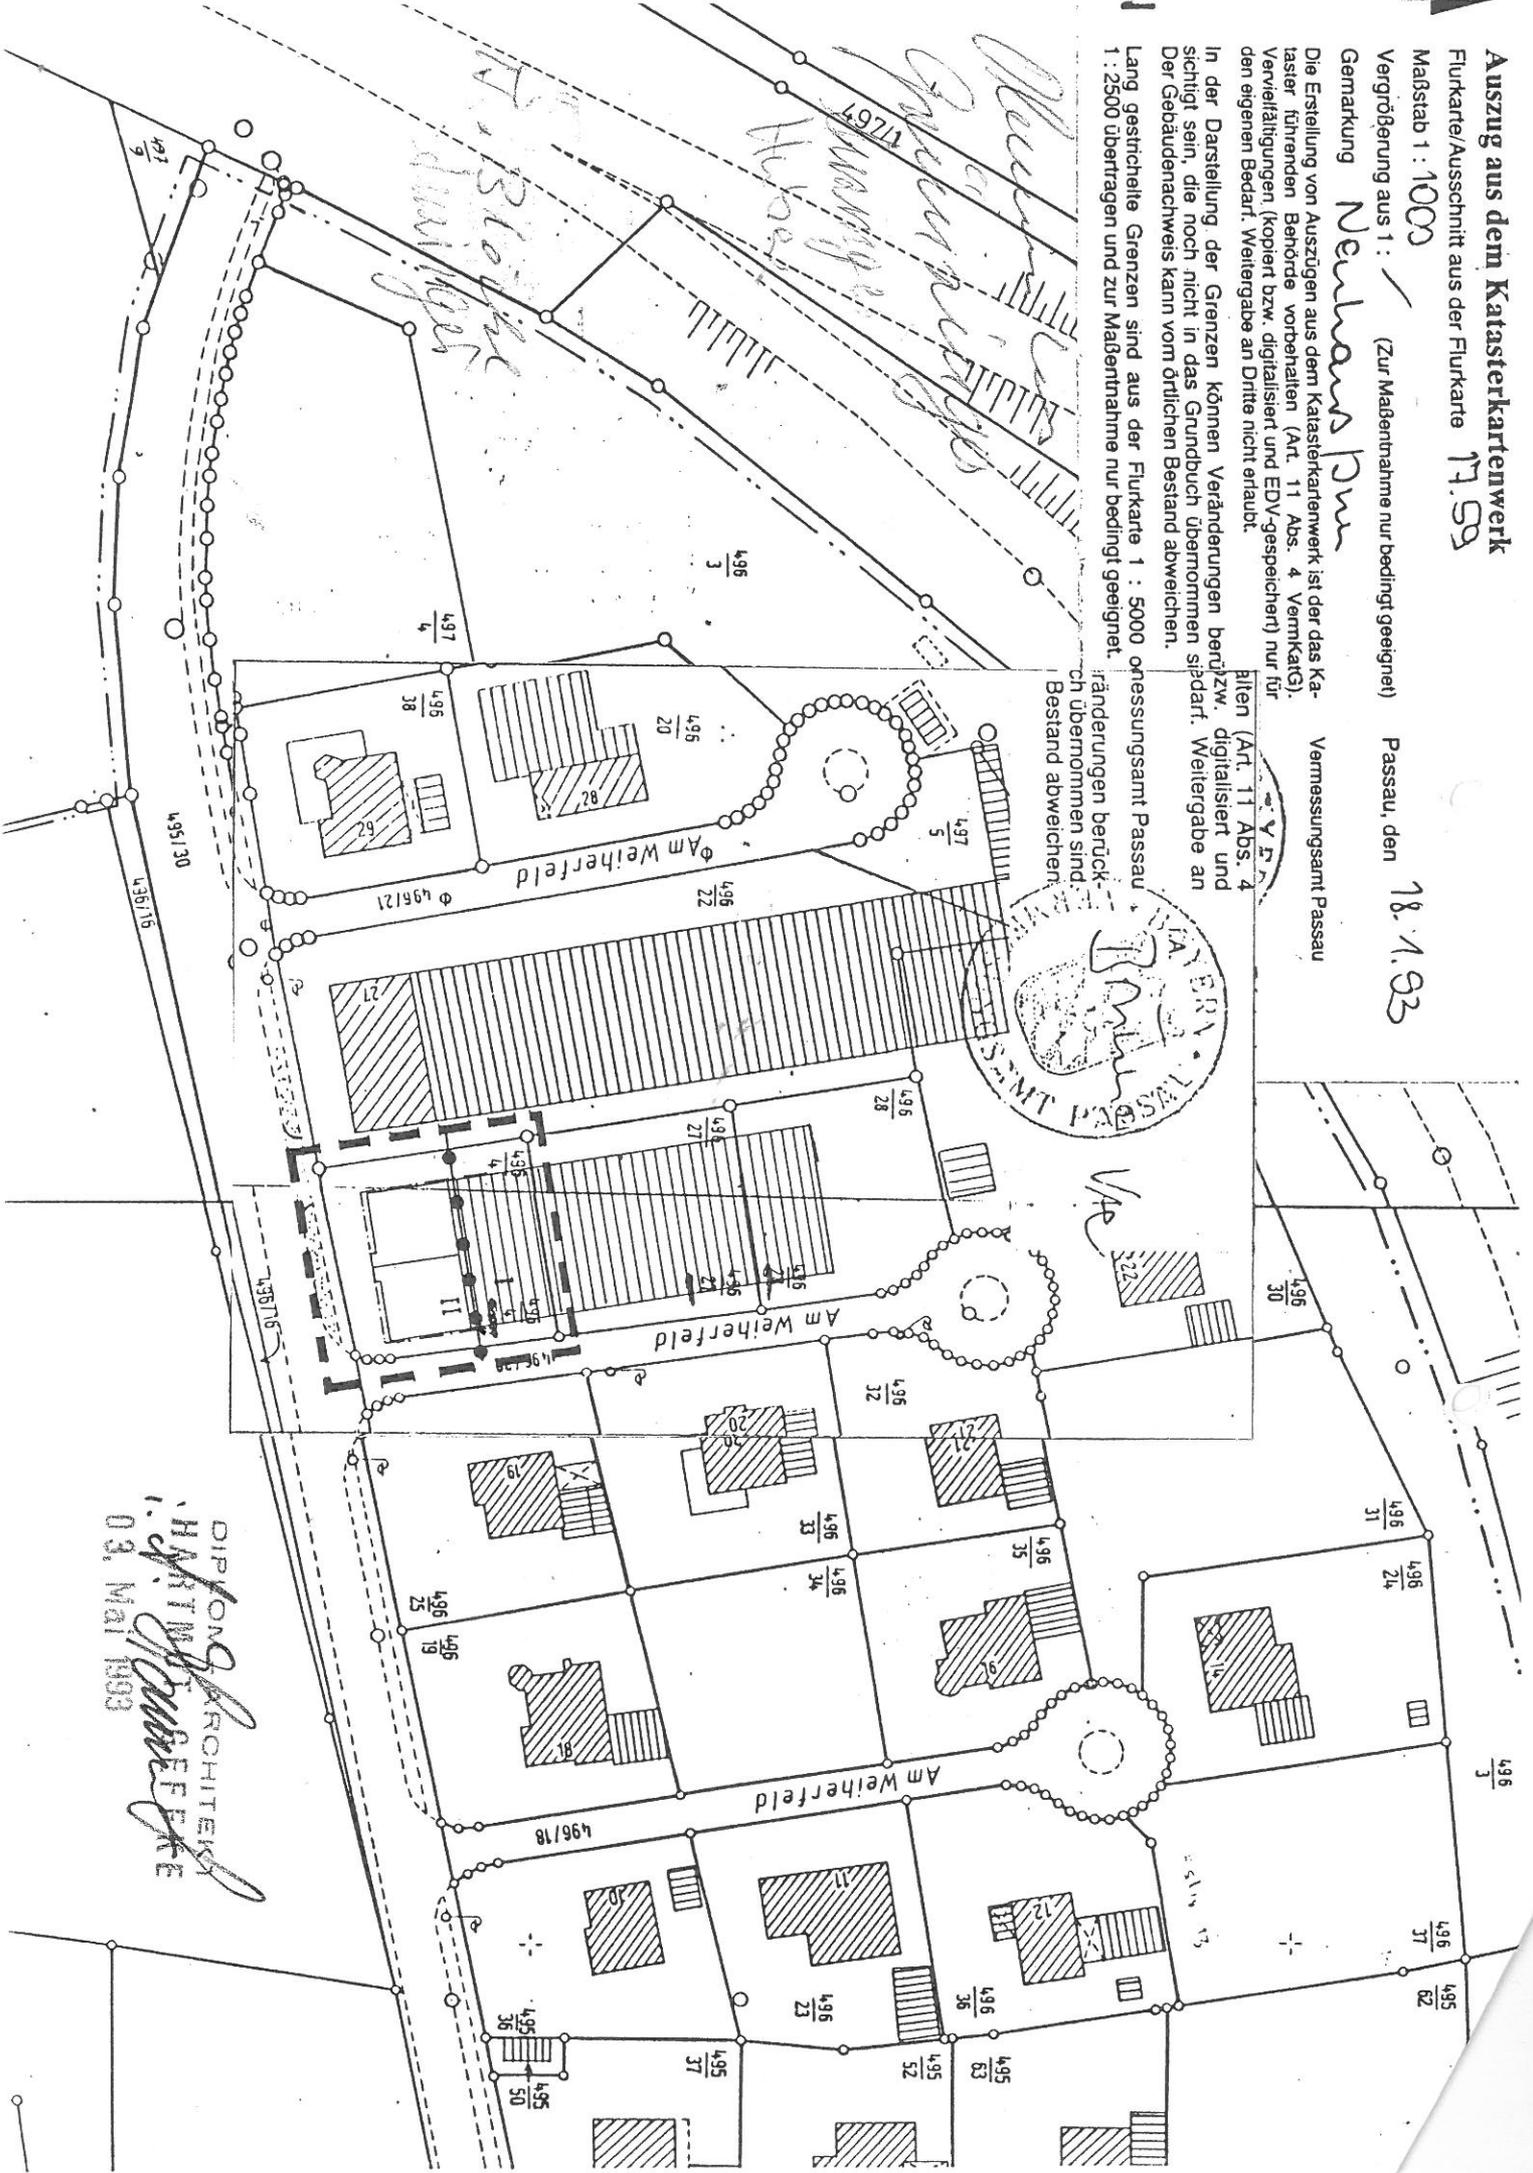

DIPLOM-ARCHITECT
 HARTMUT EFFERT
 03. Mai 1993