

VEREINFACHTE ÄNDERUNG GEMÄSS § 13 BBauG

GRUND DER ÄNDERUNG

ERWEITERUNG DER BAUGRENZE IN NÖRDLICHER RICHTUNG UND ÄNDERUNG DER BAUGRENZE AN DER OSTSEITE DES GRUNDSTÜCKES FL.NR. 495 / 16

DIE BETROFFENEN UND BENACHBARTEN GRUNDSTÜCKSEIGENTÜMER STIMMEN DER VEREINFACHTEN ÄNDERUNG AUF FLURSTÜCKSNUMMER 495 / 16 GEMÄRKUNG UND GEMEINDE NEUHAUS A. INN GEMÄSS § 13 BBauG ZU.

ANTRAGSTELLER

HEIDE KUHN
JÄGERFELDWEG 18
8399 NEUHAUS A. INN

Unterschrift

NACHBARN

KLAUS WEIGT
HANS HALLHUBERSTR. 11
8399 NEUHAUS A. INN
FL.NR. 495 / 43

ALOIS SCHWENDINGER
WAGNERSTR. 18
8399 NEUHAUS A. INN
FL.NR. 495 / 2

JOHANN SANLADERER
HUTTENTHAL 49
8399 NEUHAUS A. INN
FL.NR. 495 / 33

Unterschrift

DECKBLATT NR. 2

ZUM BEBAUUNGSPLAN

JÄGERFELD II

GEMEINDE: NEUHAUS / INN

LANDKREIS: PASSAU

REGIERUNGSBEZ.: NIEDERBAYERN

BESCHLUSS

BESCHLOSSEN GEM. § 10 BBauG UND Art. 107 Abs. 4 BayBO IN DER SITZUNG VOM 26. Mai 1983

NEUHAUS A. INN, DEN 23. Juni 1983



Joachim
BÜRGERMEISTER
1. Bürgermeister

BEKANNTMACHUNGSVERMERK

DIE ÄNDERUNG WURDE ORTSÜBLICH DURCH _____ AM _____ BEKANNTGEMACHT.

NEUHAUS A. INN, DEN _____

BÜRGERMEISTER


INGENIEURBÜRO H. DIETL
DIPL. ING. (FH)
KELLERFELDSTR. 23
8399 NEUHAUS A. INN 2
TEL. 08503 / 437

NEUHAUS A. INN,
DEN 23.06.83

Hiete



LAGEPLAN
M=1:1000

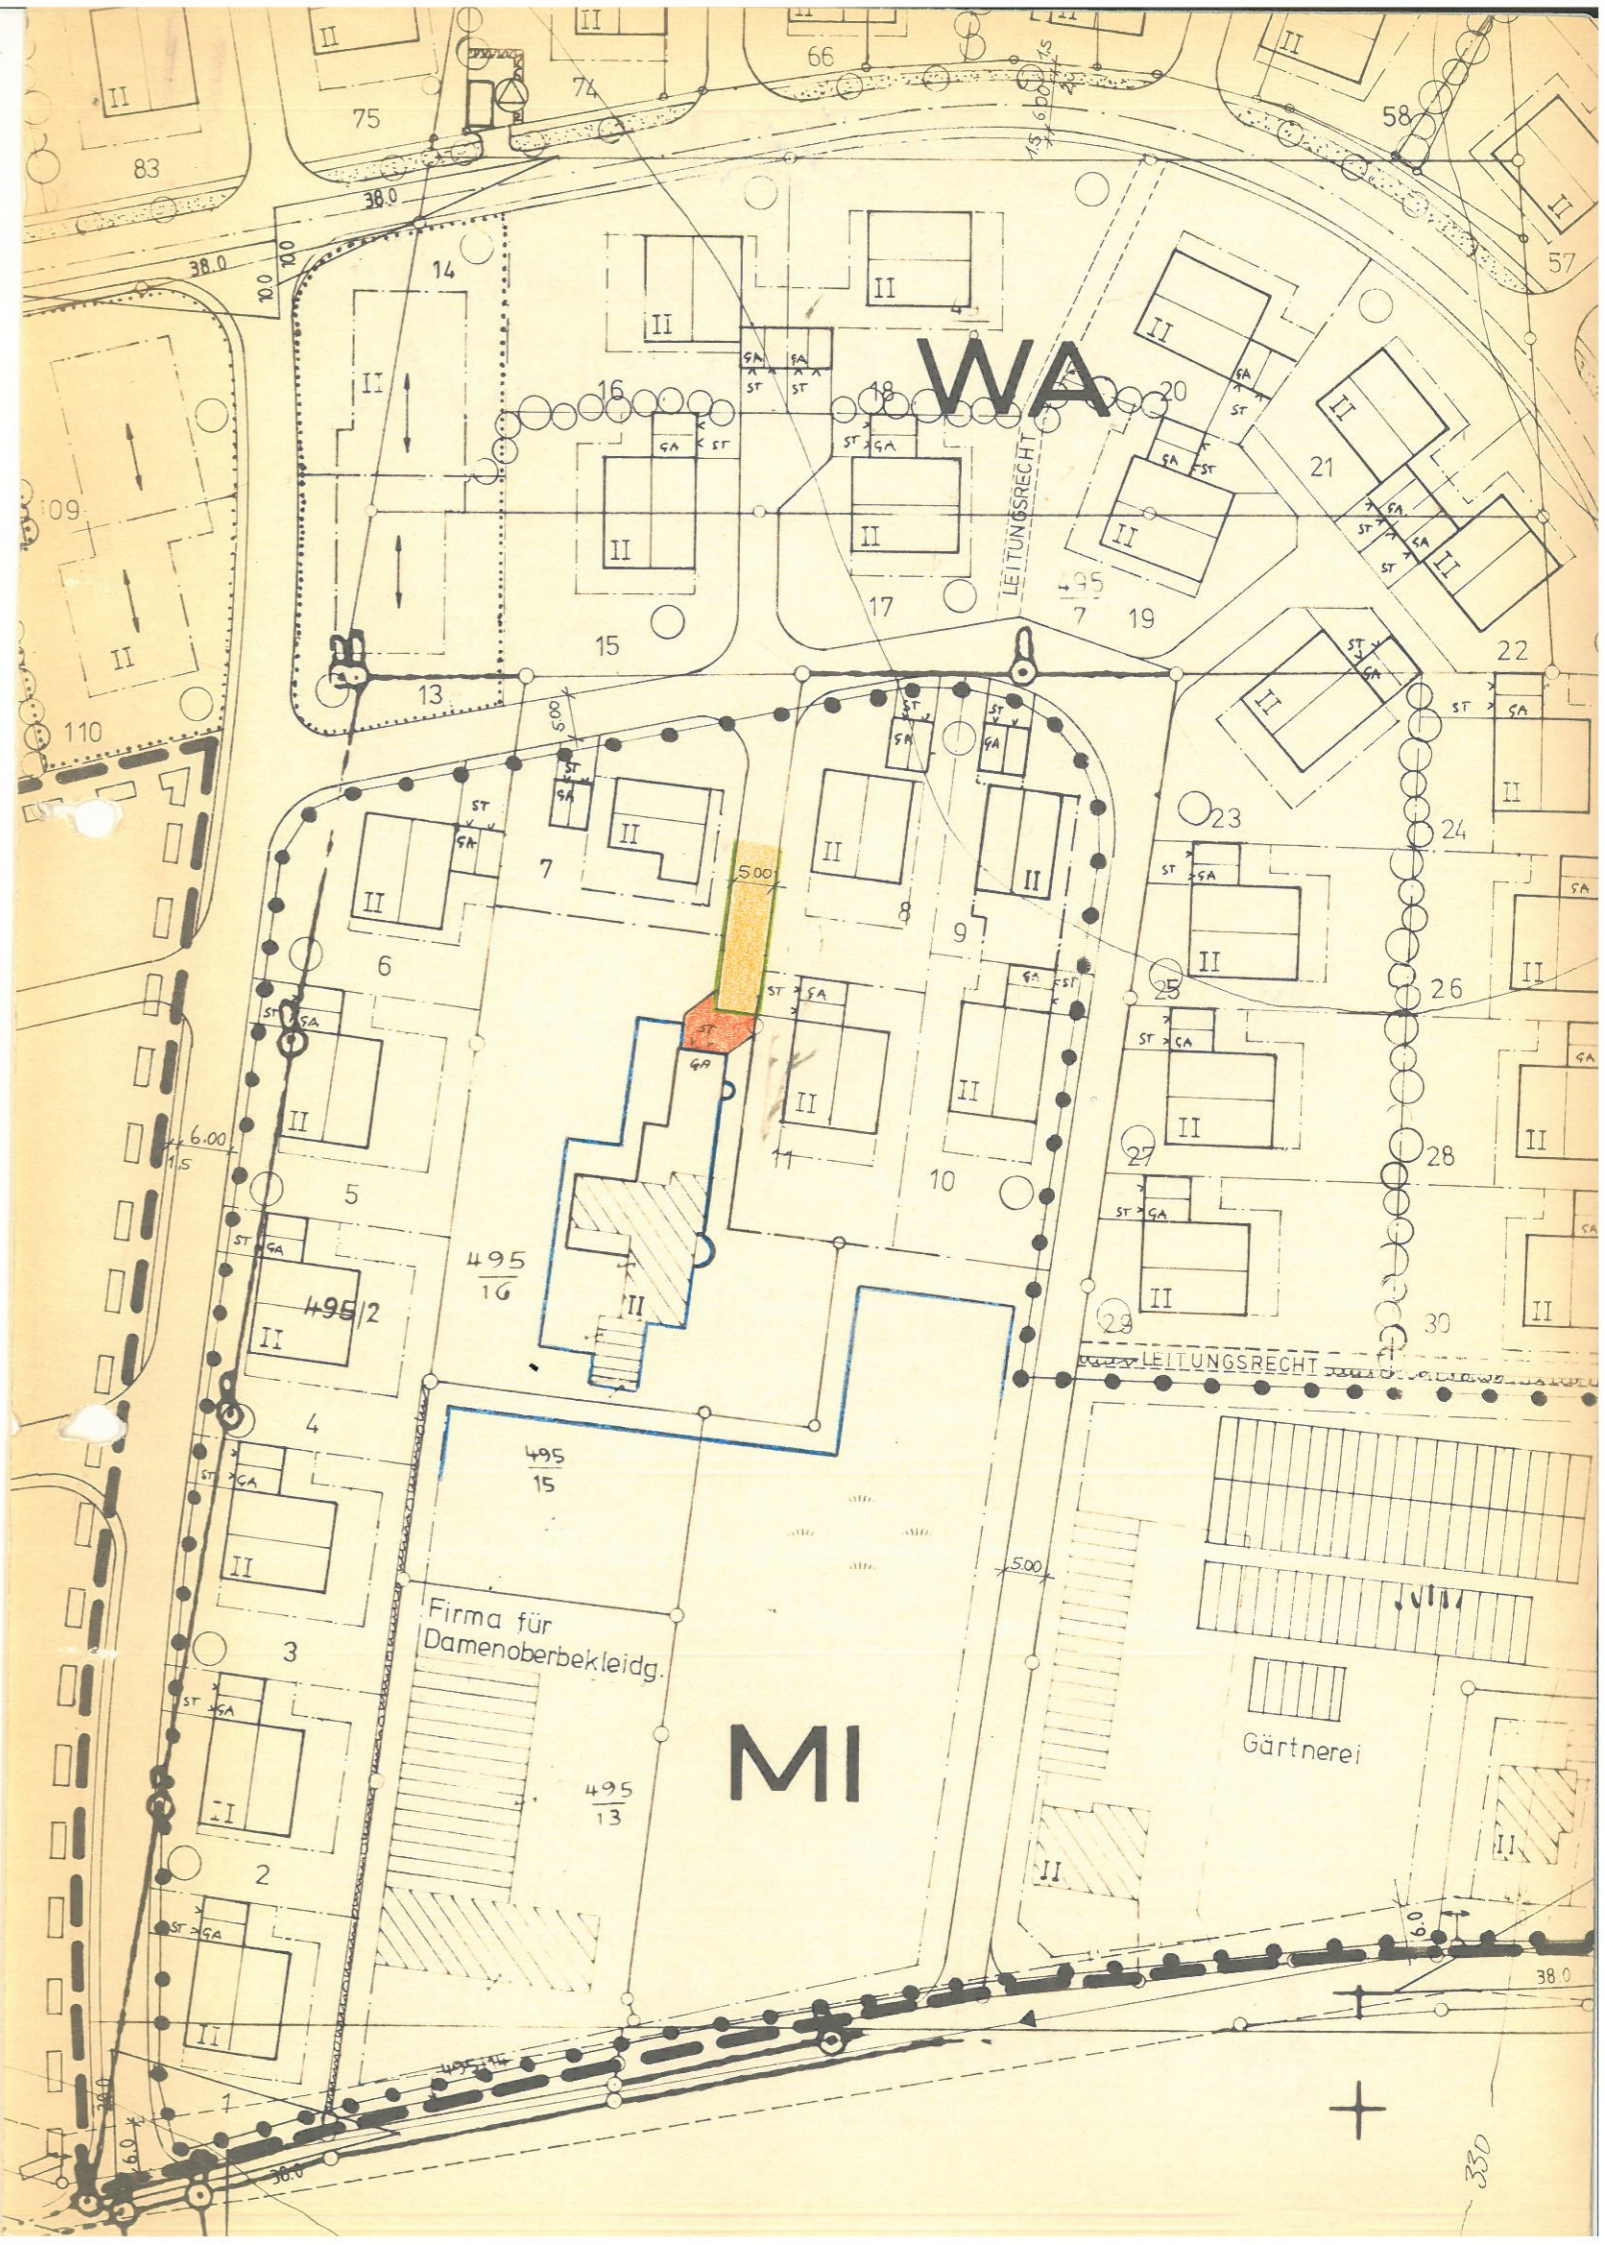

WA

Firma für
Damenoberbekleidg.

MI

Gärtnerei