VEREINFACHTE ÄNDERUNG GEMÄSS § 13 BBauG

GRUND DER ÄNDERUNG

ERWEITERUNG DER BAUGRENZE IN NÖRDLICHER RICHTUNG UND ÄNDERUNG DER BAUGRENZE AN DER OSTSEITE DES GRUNDSTÜCKES FL.NR. 495 / 16

DIE BETROFFENEN UND BENACHBARTEN GRUNDSTÜCKSEIGENTÜMER STIMMEN DER VEREINFACHTEN ÄNDERUNG AUF FLURSTÜCKSNUMMER 495 / 16 GEMARKUNG UND GEMEINDE NEUHAUS A. INN GEMÄSS § 13 BBauG ZU.

ANTRAGSTELLER

Unterschrift

[redacted]

NACHBARN

Unterschrift

[redacted]
FL.NR. 495 / 43

[redacted]
FL.NR. 495 / 2

[redacted]
FL.NR. 495 / 33

DECKBLATT NR. 2

ZUM BEBAUUNGSPLAN

JÄGERFELD II

GEMEINDE: NEUHAUS / INN
LANDKREIS: PASSAU
REGIERUNGSBEZ.: NIEDERBAYERN

BESCHLUSS

BESCHLOSSEN GEM. § 10 BBauG UND Art. 107 Abs. 4 BayBO IN DER SITZUNG VOM 26. Mai 1983

NEUHAUS A. INN, DEN 23. Juni 1983

BAYERN GEMEINDE NEUHAUS a. INN

Lachhammer
1. Bürgermeister

BÜRGERMEISTER

BEKANNTMACHUNGSVERMERK

DIE ÄNDERUNG WURDE ORTSÜBLICH DURCH _____
AM _____ BEKANNTGEMACHT.

NEUHAUS A. INN, DEN _____

BÜRGERMEISTER

INGENIEURBÜRO H. DIETL DIPL. ING. (FH) KELLERFELDSTR. 23 8399 NEUHAUS A. INN 2 TEL. 08503 / 437	NEUHAUS A. INN, DEN 23.06.83 Dietl	N LAGEPLAN M = 1 : 1000

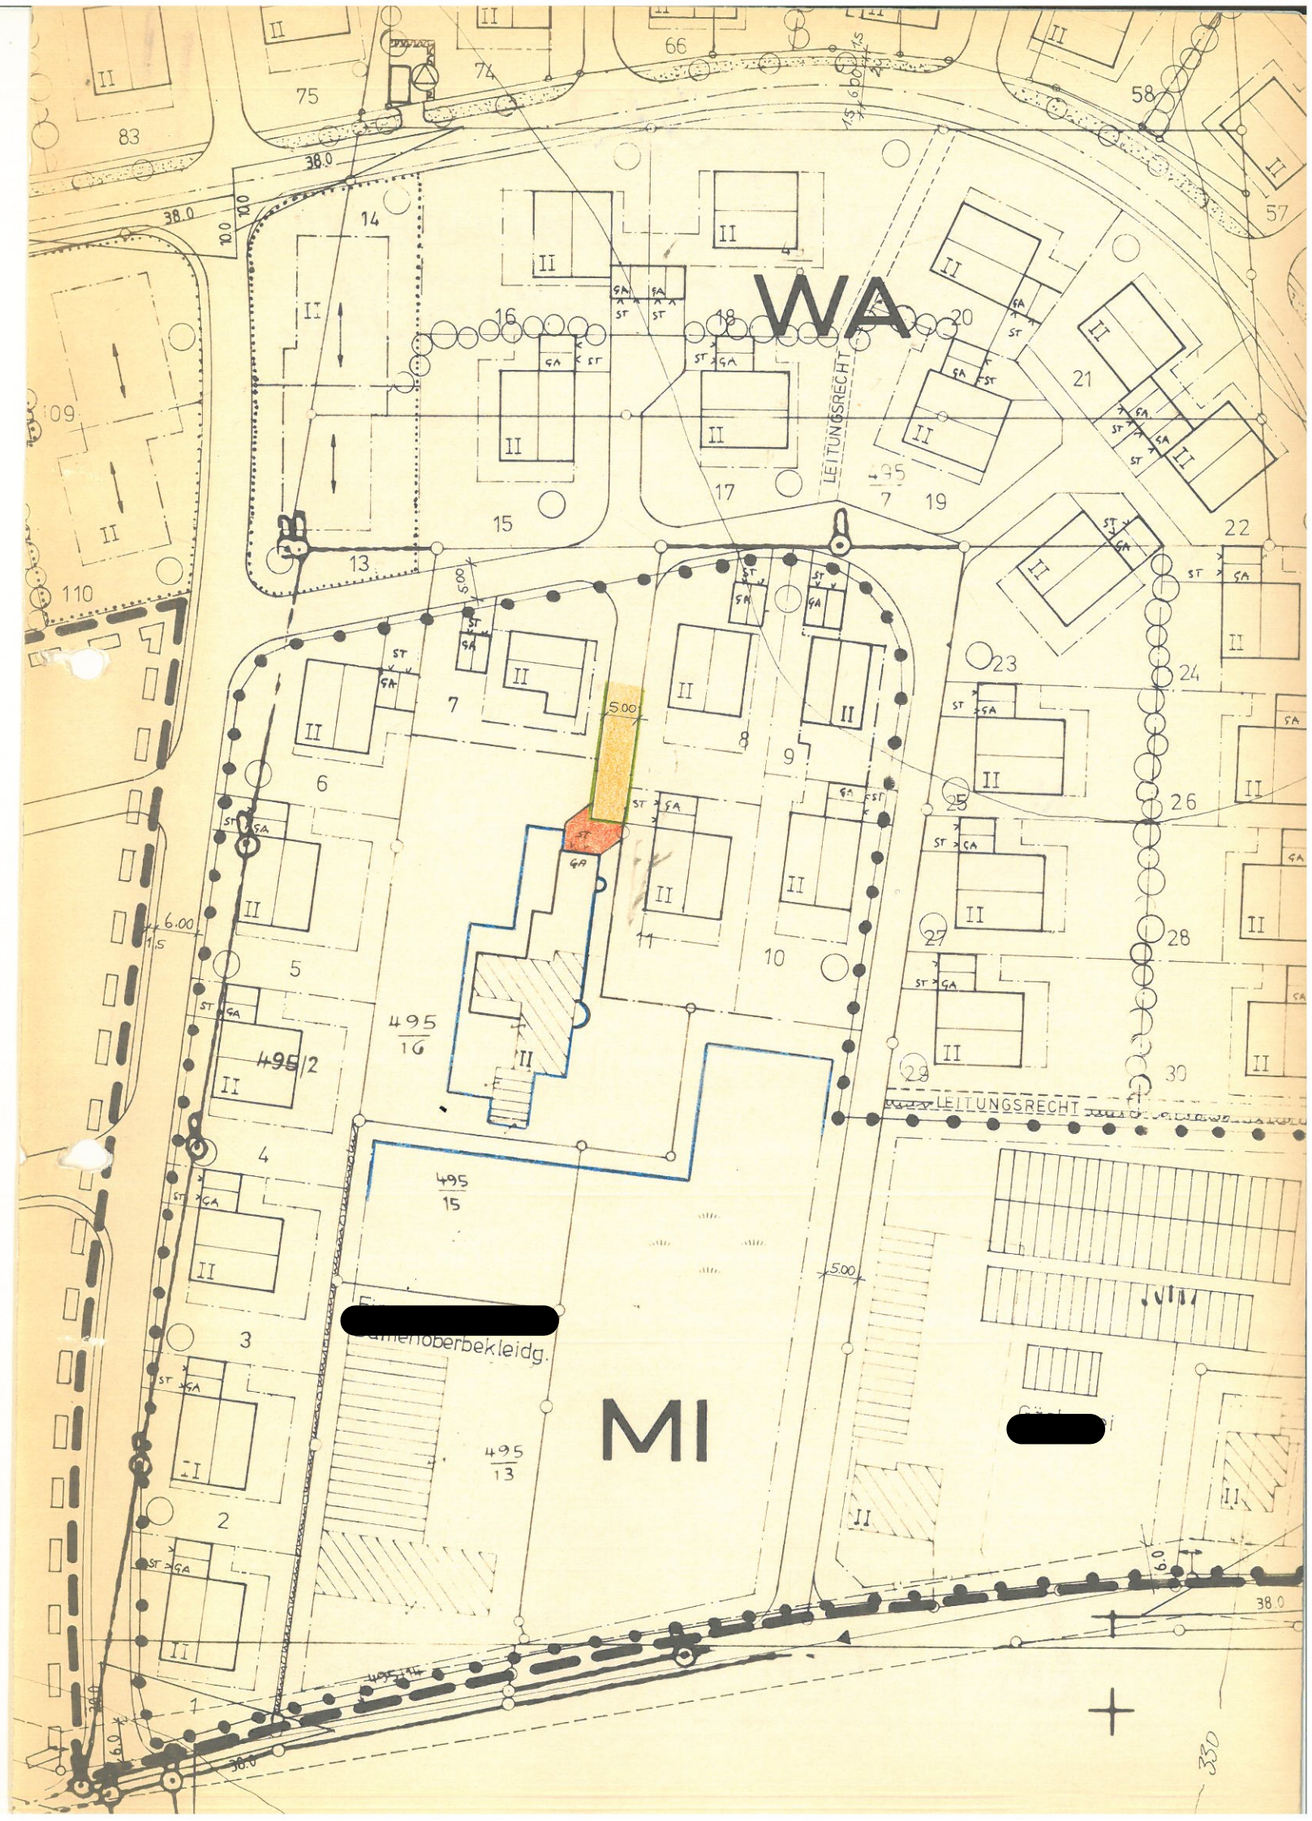
WA
MI
LEITUNGSRECHT
LEITUNGSRECHT
[redacted]
[redacted]
495/16
495/15
495/13
495/12
495/14
38.0
6.00
5.00
6.0
9.0
330