


LAGEPLAN M=1:1000

POCKING, 08.04.2014

DIE PLANLICHEN UND TEXTLICHEN
FESTSETZUNGEN DES BEBAUUNGSPLANES
"KAPSREITERFELD" HABEN WEITERHIN
GÜLTIGKEIT!

WASSERFLÄCHE
STEINBRUCH

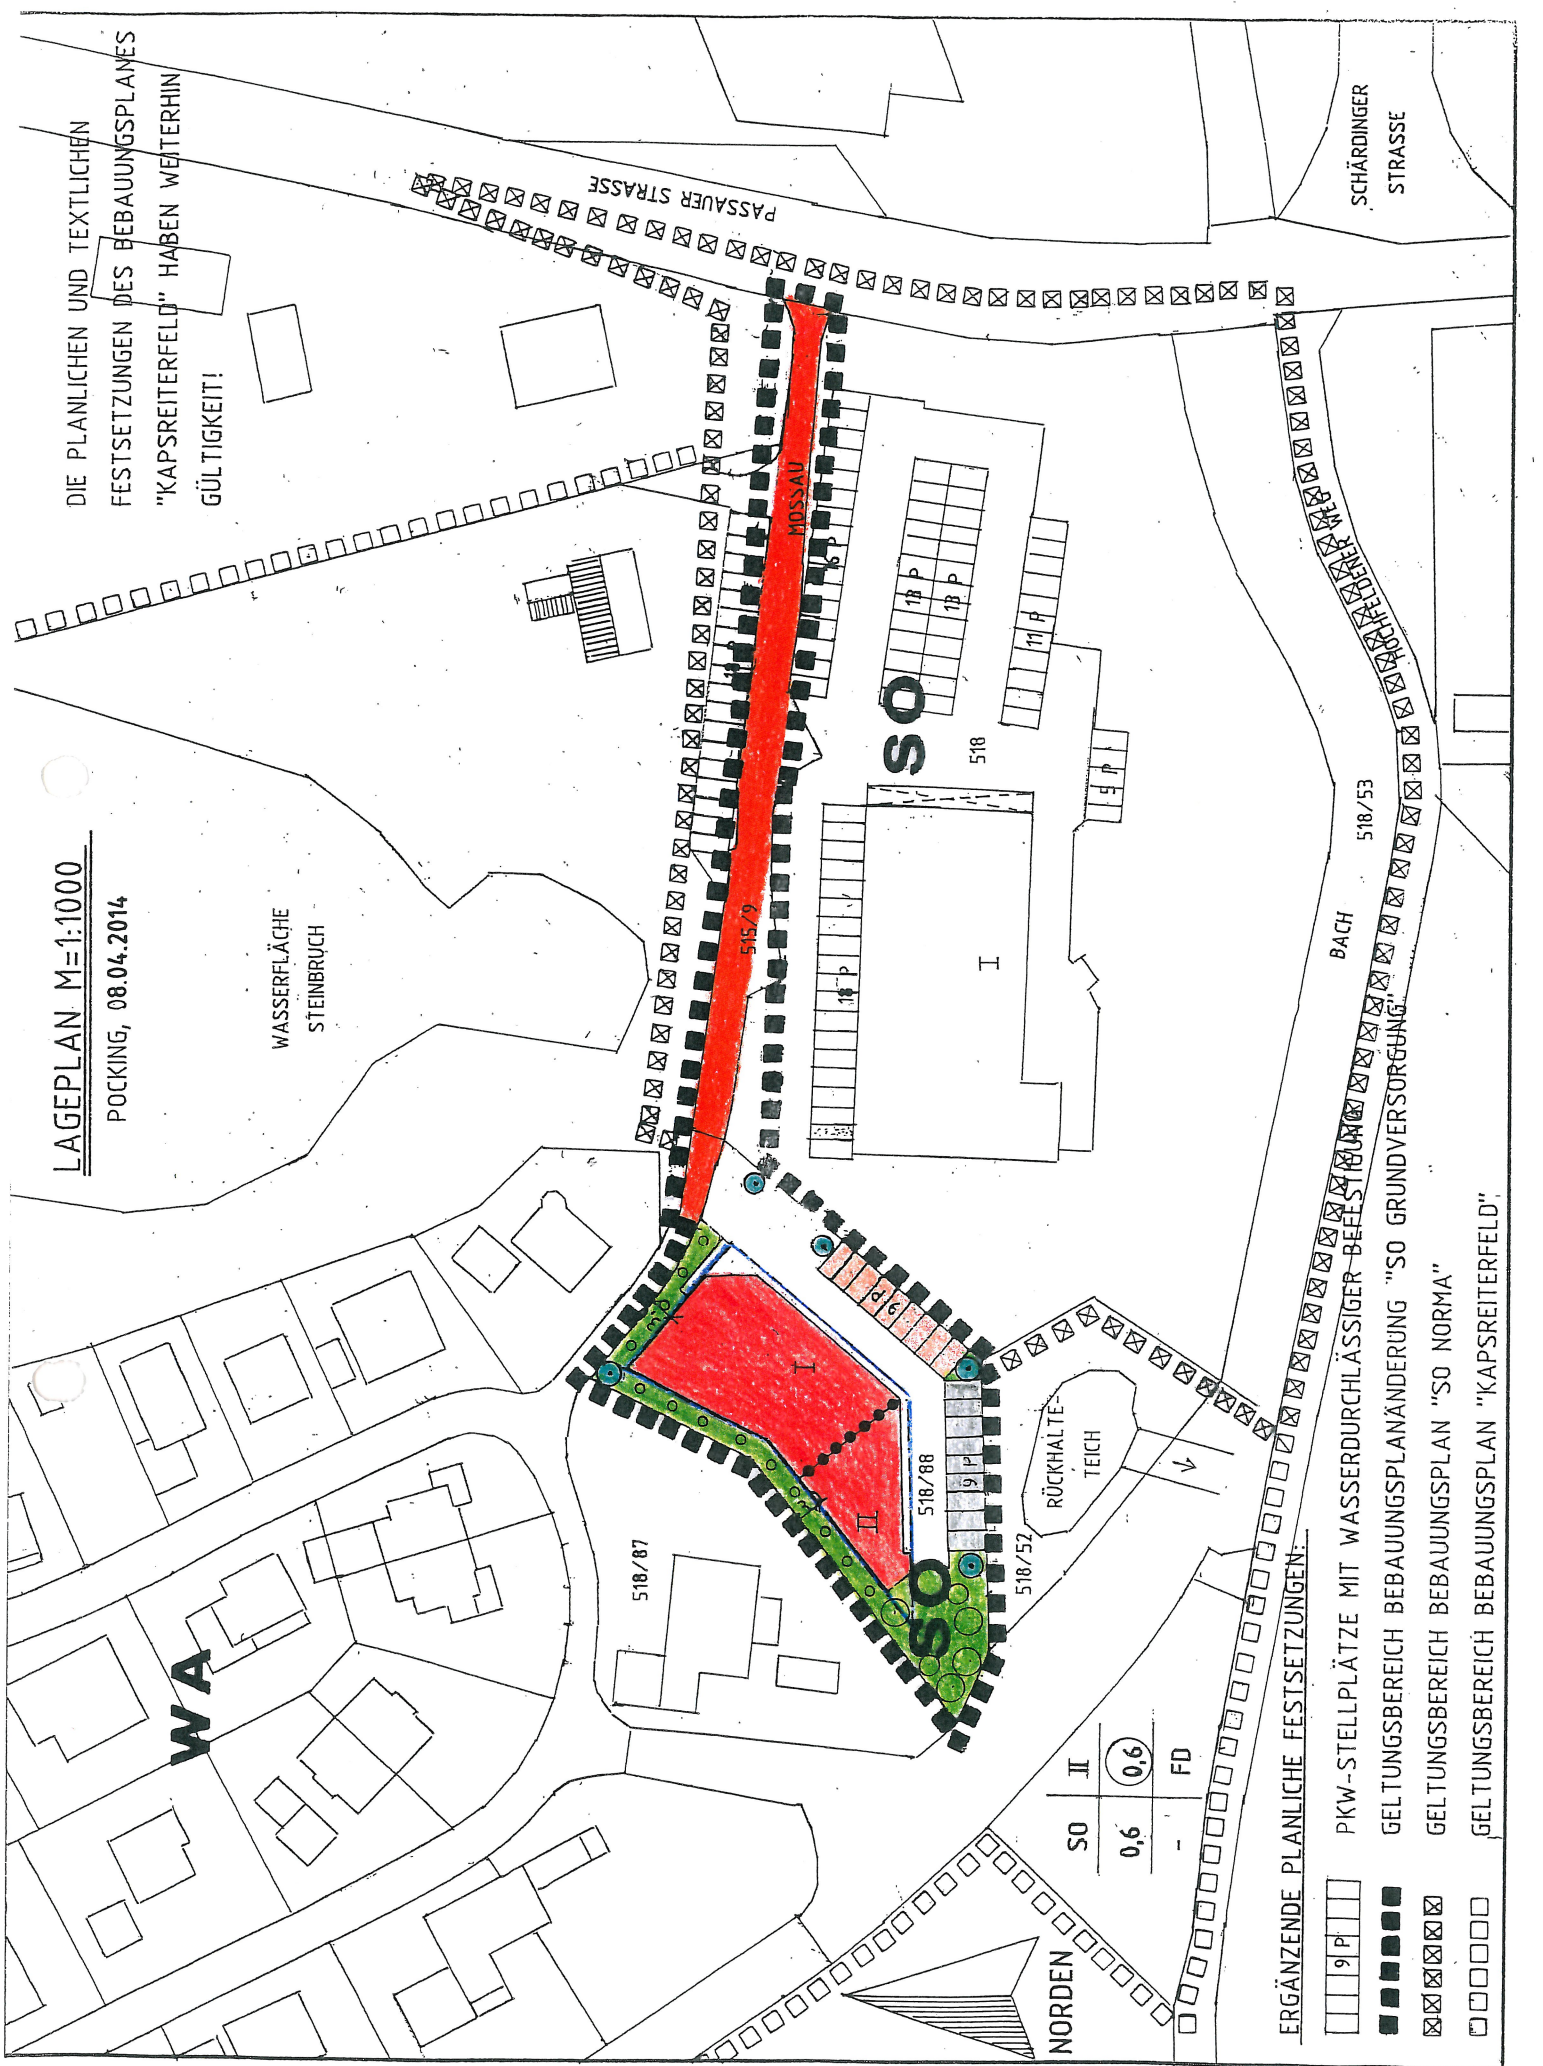

SO	II	0,6	FD
0,6		0,6	

ERGÄNZENDE PLANLICHE FESTSETZUNGEN:

- □ □ □ 9 P
- ■ ■ ■
- ▣ ▣ ▣ ▣
- □ □ □

- PKW-STELLPLÄTZE MIT WASSERDURCHLÄSSIGER BEELEBUNG
- GELTUNGSBEREICH BEBAUUNGSPLANÄNDERUNG "SO GRUNDVERSORGUNG"
- GELTUNGSBEREICH BEBAUUNGSPLAN "SO NORMA"
- GELTUNGSBEREICH BEBAUUNGSPLAN "KAPSREITERFELD"

SCHÄRDINGER
STRASSE

BACH 518/53

NORDEN