

B E B A U U N G S P L A N

ORTSTEIL VORN BACH / INN

. ÄNDERUNG MIT DECKBLATT NR. 23 VOM .04.07.91.

Die Gemeinde Neuhaus/inn hat mit Beschluß des Gemeinderates vom 15.07.91 die 23. Änderung des Bebauungsplanes im vereinfachten Verfahren nach § 13 BauGB als Satzung beschlossen.
Kein Beteiligter hat der Änderung widersprochen.

Neuhaus/Inn, den 06.08.91.

GEMEINDE NEUHAUS/INN

Dietl
.....
LACHHAMMER
1. Bürgermeister 2. Bürgerweiser

Die Änderung wurde mit Begründung am gem. § 12 BauGB öffentlich ausgelegt. Die Auslegung ist am ortsüblich durch Anschlag an der Amtstafel bekanntgemacht worden.
Die Änderung der Bebauungsplanes ist damit nach § 12 BauGB rechtsverbindlich.

Neuhaus/Inn, den

GEMEINDE NEUHAUS/INN

.....
LACHHAMMER
1. Bürgermeister

B E B A U U N G S P L A N

ORTSTEIL

VORN BACH

GEMEINDE

NEUHAUS/INN

LANDKREIS

PASSAU

REGIERUNGSDISTRIKT

NIEDERBAYERN

DECKBLATT NR. 23

ÄNDERUNG ZUM

BEBAUUNGSPLAN

ORTSTEIL

KELLERFELD

N = 1 / 1 () () ()

PLANUNG:


Michael Kölbl
MICHAEL
KÖLBL
BAUNTERNEHMEN

8399 Neuhaus/Inn Tel. 08503/1465

MICHAEL KÖLBL
BAUNTERNEHMEN
MILLBERGER WEG 15
8399 NEUHAUS/INN
TEL. 08503/1465


NEUHAUS/INN,
04-07-91

124

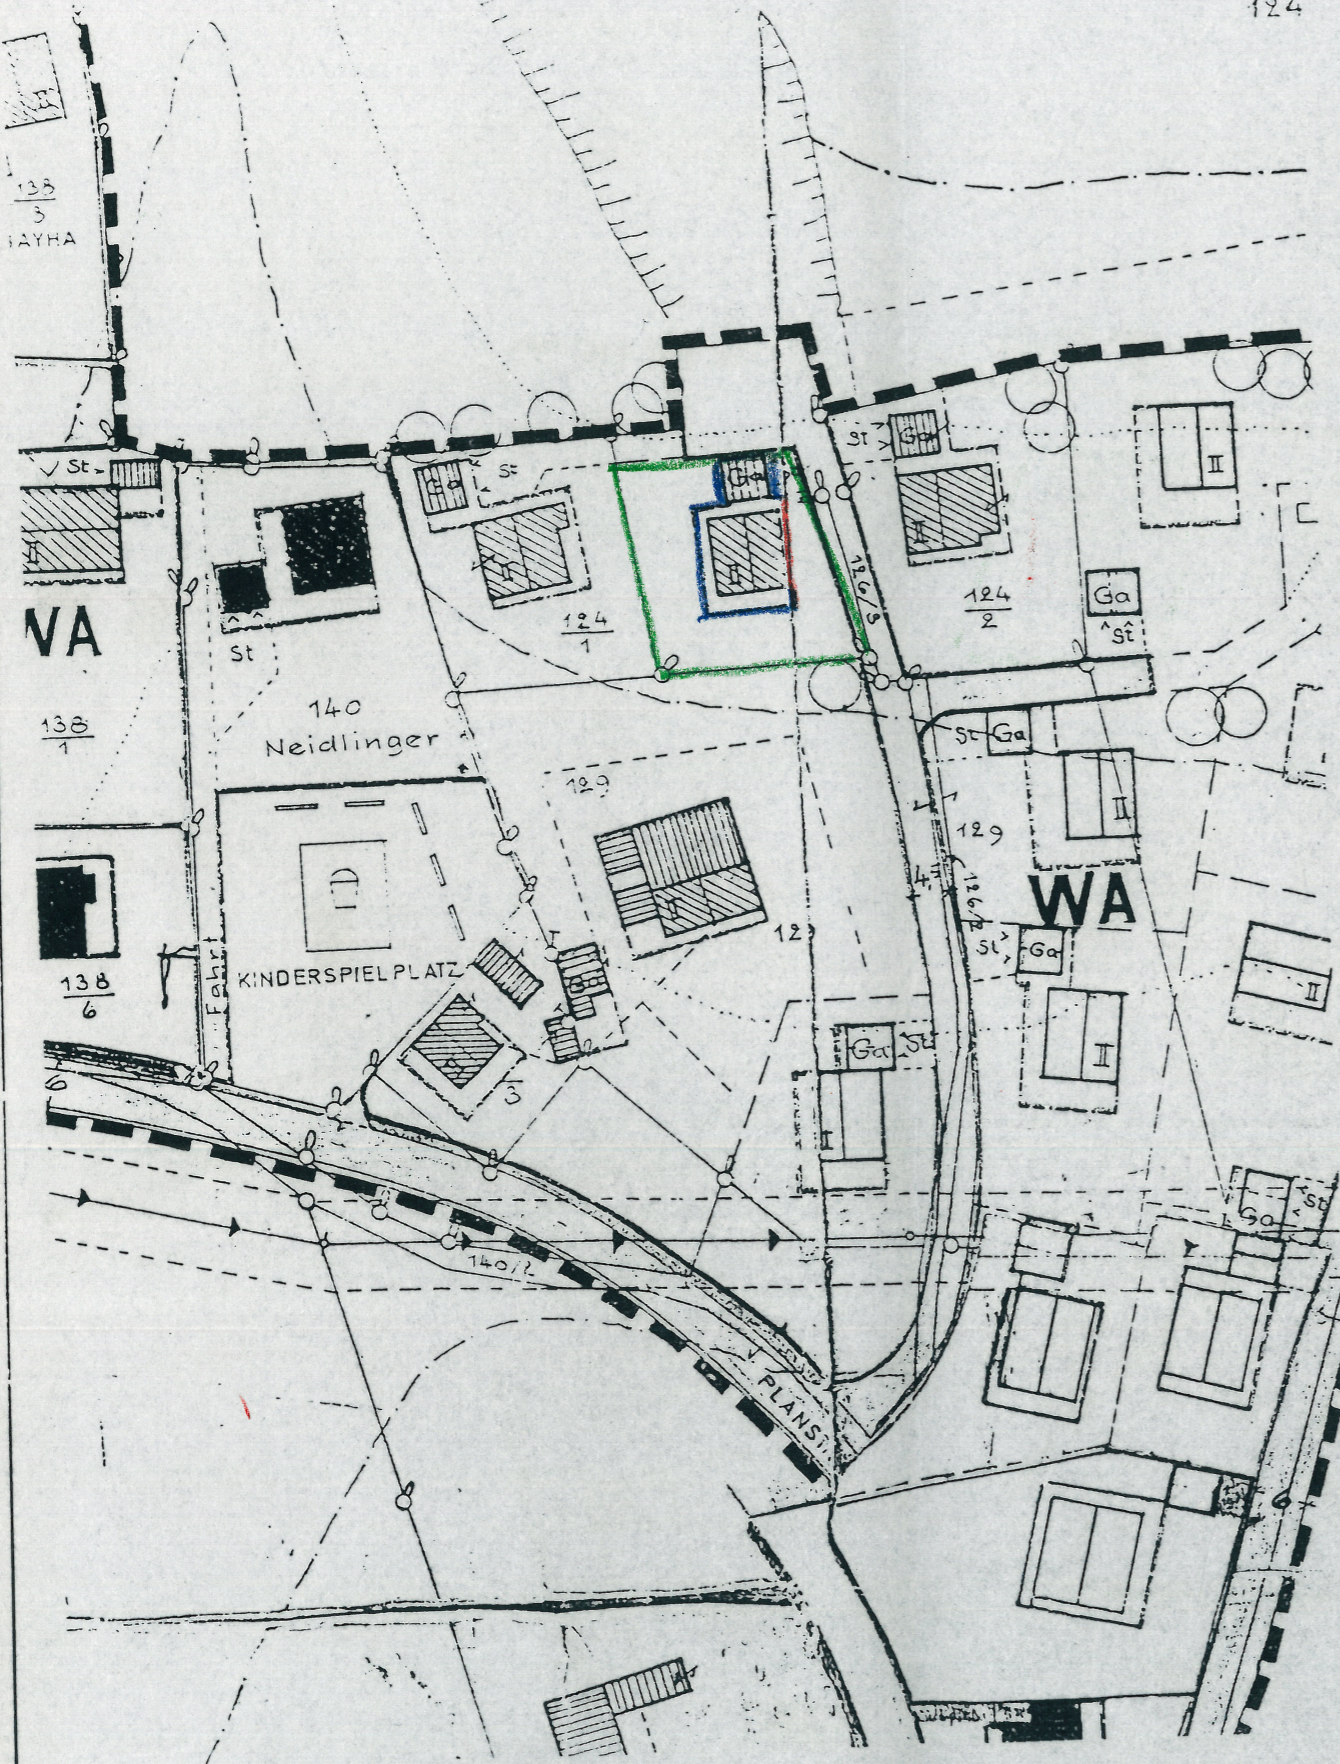

GÜLTIGE BEBAUUNGSPLAN

124

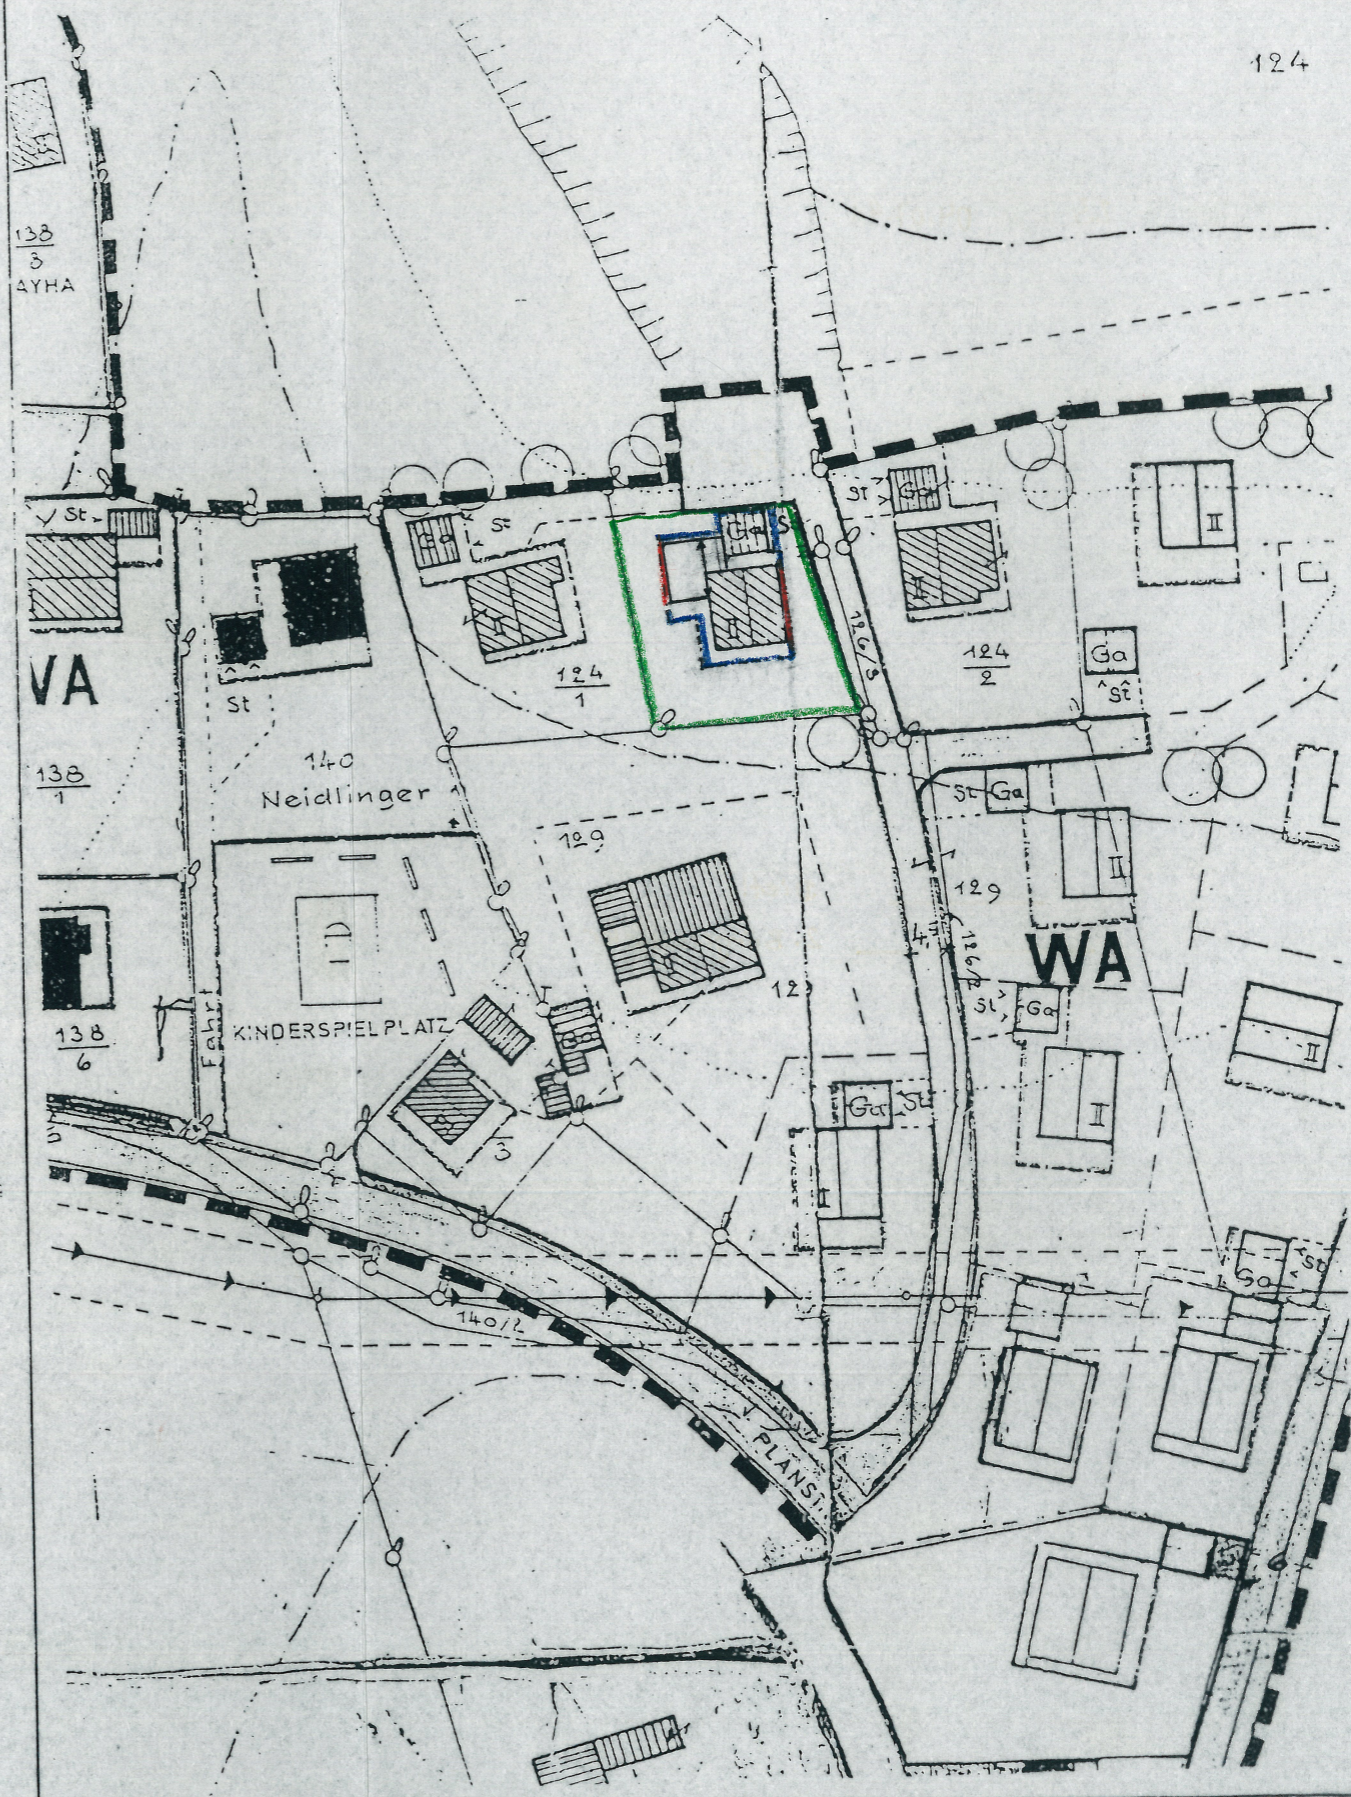

BEBAUUNGSPLANÄNDERUNG

M = 1 / 1000