


DECKBLATT NR. 4

ZUM BEBAUUNGSPLAN : RABENSTEINFELD DER GEMEINDE: NEUHAUS AM INN
(Postgasse) KRS. PASSAU


Das Deckblatt Nr. 4 vom 24.04.1975 (mit Begründung) hat vom ^{30.05.} ~~16.9.75~~ bis ^{05.07.1975} ~~28.10.75~~ in der Gemeindeganzlei öffentlich ausgelegen. Ort und Zeit seiner Auslegung wurden ortsüblich durch Anschlag an der Amtstafel bekannt gemacht. Die Gemeinde hat mit Beschluß vom ^{30.04.75} ~~10.11.75~~ dieses Deckblatt gem. § 10 BBAUG und Art. 107 Abs. 4 BAYBO aufgestellt.

Neuhaus a. Inn den 22.07.75 ^{18.11.75}  Lechhammer
Bürgermeister


Das Deckblatt wird gem. § 11 BBAUG genehmigt. Der Genehmigung liegt das ^{Schreibem.} ~~...~~ vom 20.11.75 Nr. ^{Bb. 12/2} zugrunde.

^{Passau} den 20.11.75 ^{gez. Huber} Landratsamt
O-Regierungsamt

Das Deckblatt wird mit dem Tage der Bekanntmachung gem. § 12 BBAUG, das ist am ^{28.11.75} rechtsverbindlich. Das Deckblatt hat mit Begründung vom ^{28.11.75} bis ^{15.12.75} in ^{via Gemeinder.} öffentlich ausgelegen. Die Genehmigung sowie Ort und Zeit seiner Auslegung wurden ortsüblich durch ^{Anschlag an der Amtstafel} am ^{28.11.75} bekannt gegeben.

^{Neuhaus} den ^{18.12.75} ~~18.11.75~~  Lechhammer
Bürgermeister

Neuburg/Inn, den 24.4.75
TILMAN JOHANNES OTT
BER. ARCHITEKT
8399 NEUBURG / INN
ÜBERPASSAU
ADOLF-VAEITL-STR. 19
TELEFON (04507) 977

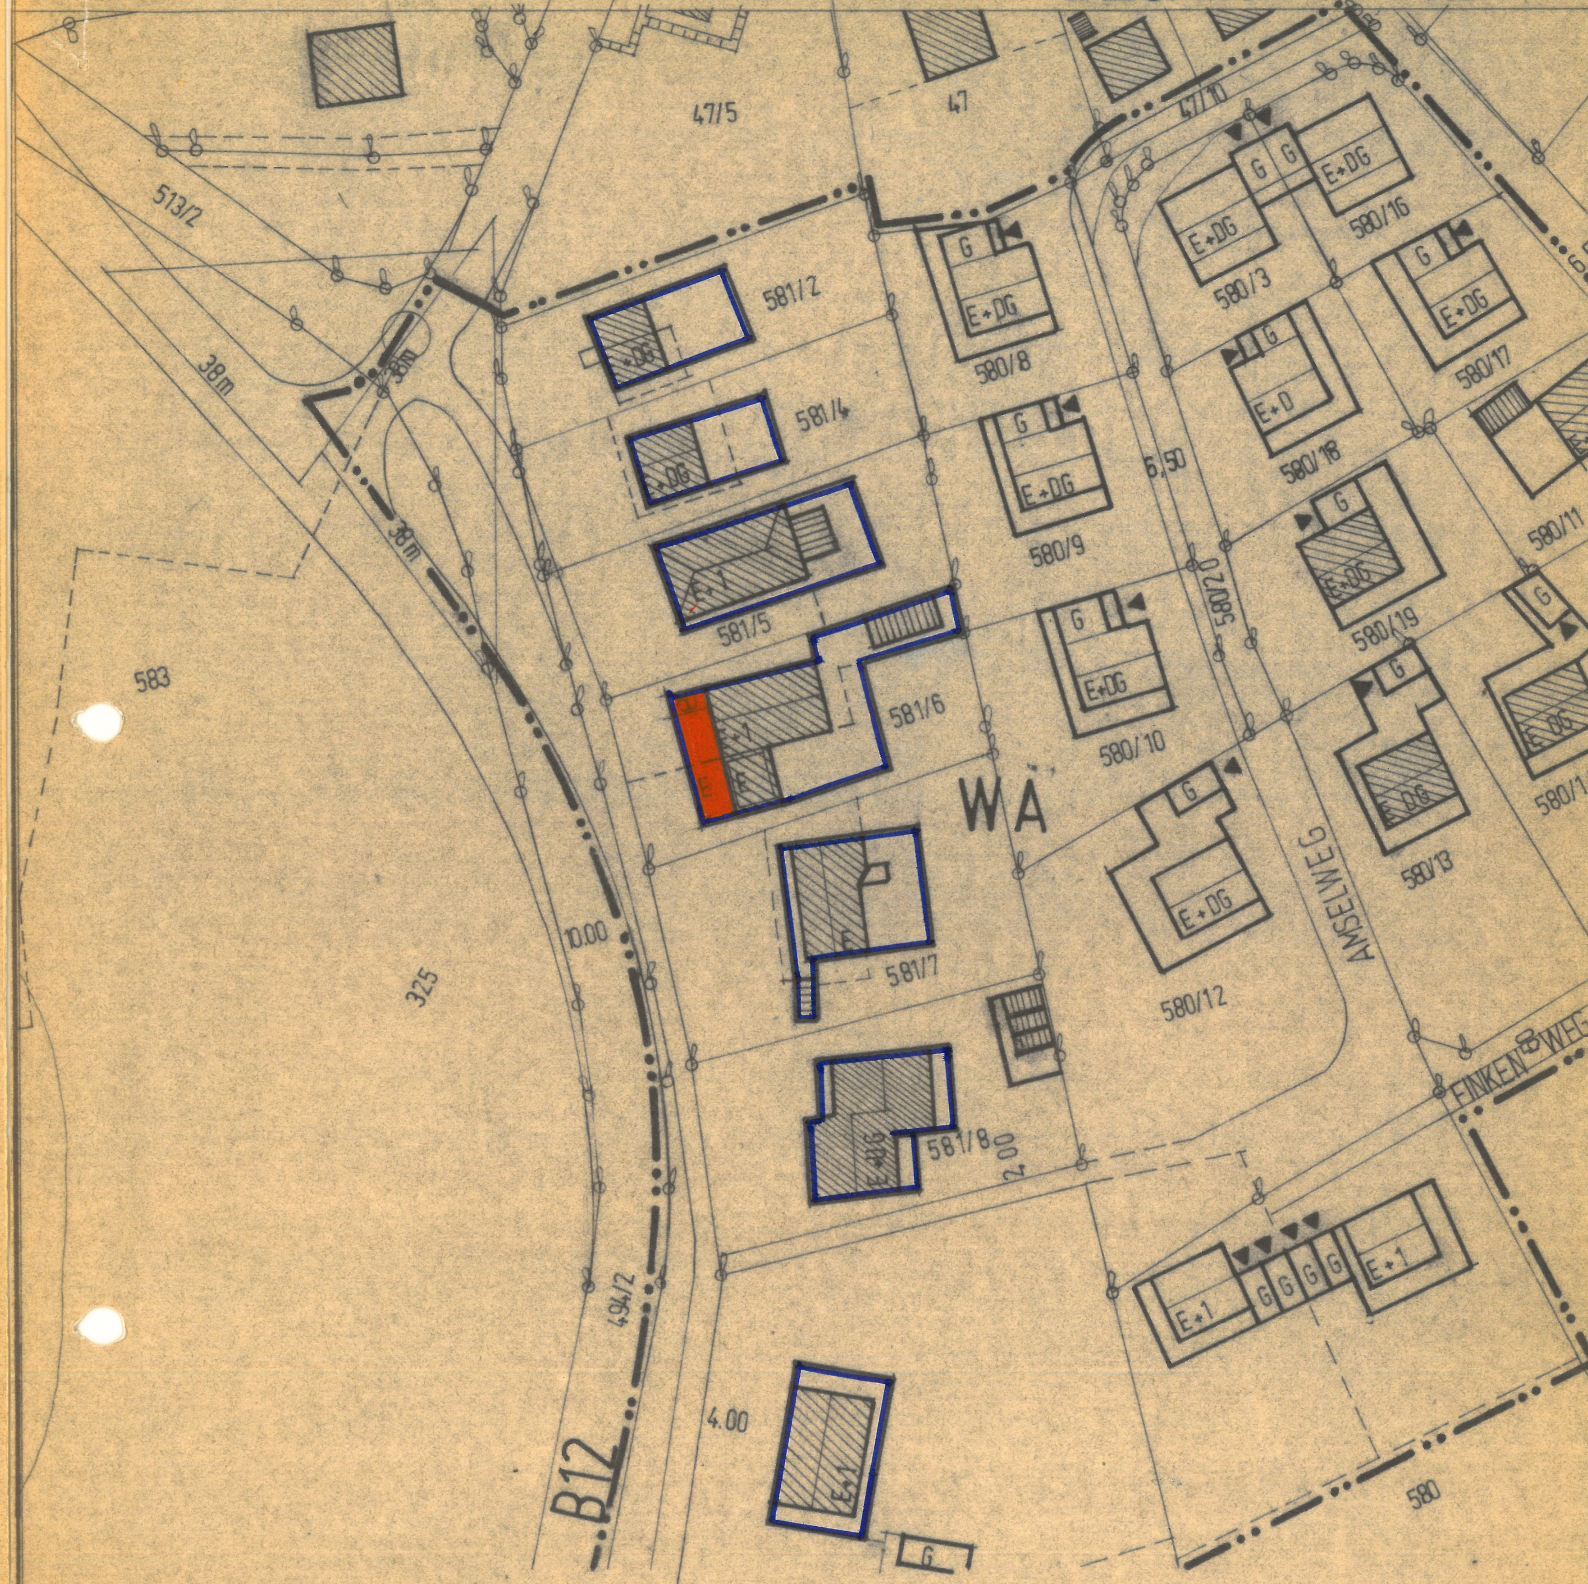

Neuburg/ Inn, den 24.4.1975
TILMAN JOHANNES OTT
BER. ARCHITEKT
8399 NEUBURG / INN
ÜBERPASSAU
ADOLF-VAEITL-STR. 19
TELEFON (04507) 977