


Maßstab = 1:1000

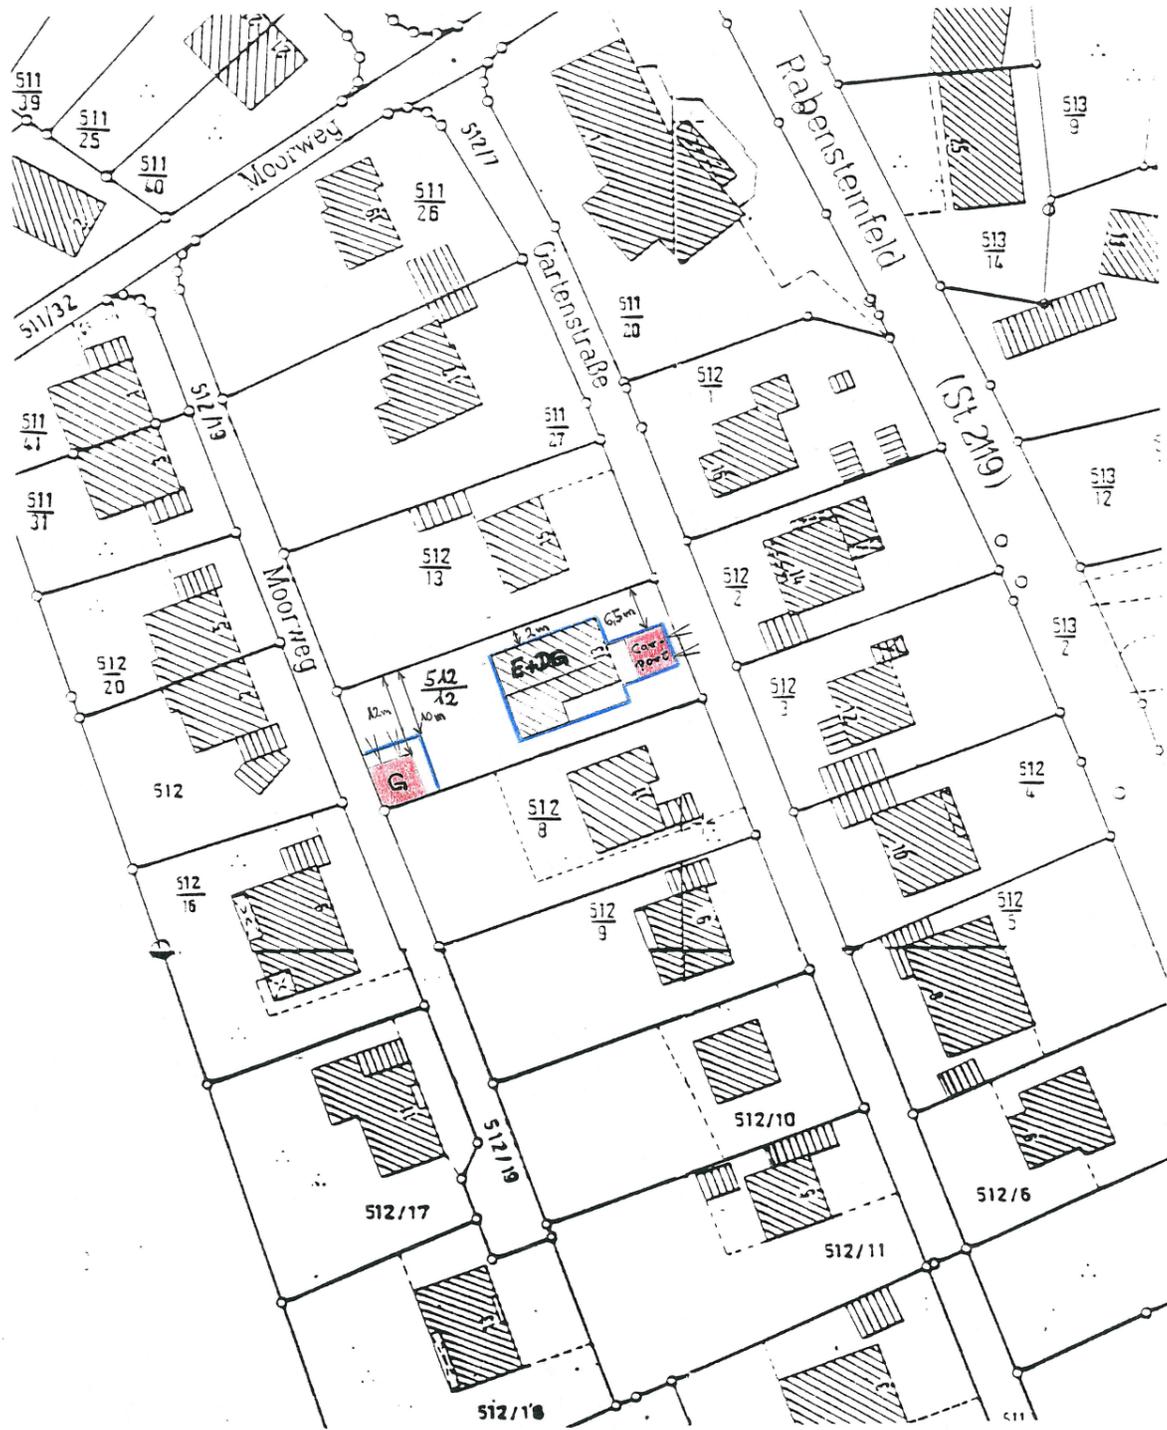

Die betroffenen und benachbarten Grundstückseigentümer stimmten der vereinfachten Änderung auf dem Grundstück Fl.Nr. 512/12, Gemarkung Neuhaus a. Inn im Geltungsbereich des Bebauungsplans "Rabensteinfeld" gem. § 13 BauGB zu.

Fl.Nr.	Name	Unterschrift
512/13	Urich Hans und Barbara	<i>Urich</i>
512/8	Szimonovich Josef und Maria	<i>Szimonovich</i>

Deckblatt-Nr. 25

Zum Bebauungsplan "Rabensteinfeld"

der Gemeinde Neuhaus a. Inn.

Landkreis Passau.

Maßstab = 1:1000

Der Gemeinderat hat in seiner  
Sitzung vom 16. Feb. 1998

die vereinfachte Änderung des  
Bebauungsplanes gem. § 13 BauGB  
beschlossen.

\*\*\*\*\*

Den von der Änderung berührten Trägern  
öffentlicher Belange sowie den Eigen-  
tümern der von der Änderung betroffenen  
Grundstücke wurde Gelegenheit zur  
Stellungnahme innerhalb angemessener  
Frist gegeben.

\*\*\*\*\*

Der Gemeinderat hat mit Beschluß vom  
24. März 1998 die Änderung des  
Bebauungsplanes im vereinfachten  
Verfahren nach § 13 BauGB gem.  
§ 10 BauGB und Art. 91 Abs. 3 BayBO  
als Satzung beschlossen.

Ortsübliche Bekanntmachung am 25. März 1998

\*\*\*\*\*

Neuhaus a. Inn, 25. März 1998



*Schifferer*

Schifferer, 1. Bürgermeister